


RZECZOZNAWCA D/S ZABEZPIECZEN
PRZECIWPOŻAROWYCH

asp. sztab. *Lech Klefas*
Nr upr. 158/93

Leszno, dnia *1998-07-16*
Zgodność projektu z wymaganiami
ochrony przeciwpożarowej
stwierdzam
bez uwag z uwagami

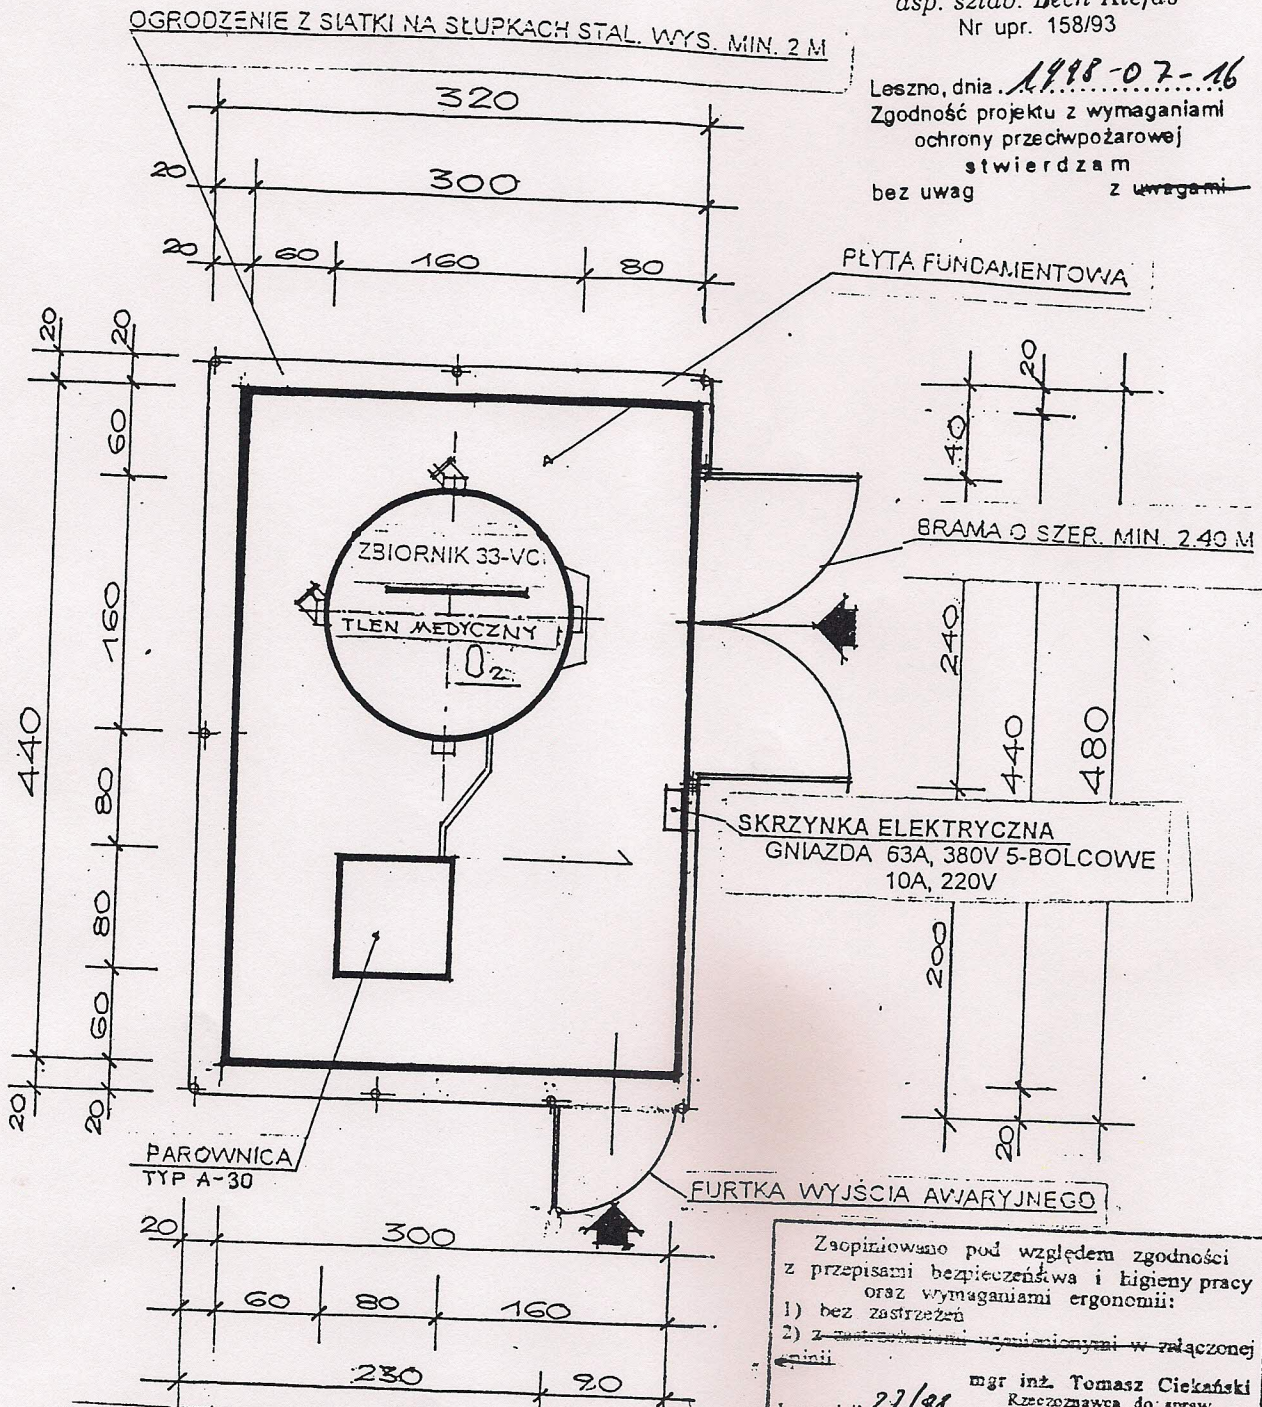

UWAGA:
ZBIORNIKI I INSTALACJA WYMAGAJĄ UZIEMIENIA

Zapewniono pod względem zgodności z przepisami bezpieczeństwa i higieny pracy oraz wymaganiami ergonomii:
1) bez zastrzeżeń
2) z zastrzeżeniami wymienionymi w załączonej opinii

mgr inż. Tomasz Ciekalski
Rzecznik do spraw bezpieczeństwa i higieny pracy nr upr. GIP 1.1, 1.2, 1.3, 1.4
zam. Leszno, ul. Dembińskiego 1 tel. (0-65) 529-92-35

L.p. opinii *22/98*
Data *26.08.98*

(podpis)

OBIEKT	ZBIORNIK NA CIEKŁY GAZ-TLEN MED. z PAROWNICĄ	
LOKALIZACJA	KOSCIAN ul. SZPITALNA 7	
INWESTOR	ZESPÓŁ OPIEKI ZDROWOTNEJ - KOSCIAN	
TEMAT / SKALA	RZUT POZIOMY	1 : 50
PROJEKTANT	AGA GAZ SP. Z O. O WARSZAWA ul. MUSZYŃSKA 35.	
DATA / NR RYS.	Czerwiec 1998 r	