



**Odbiornik RP-10 (RP102K) (Gorke)**

- zamontować w dyżurce, odbiornik pracuje w trybie samodzielnym, wbudowany buzzer, RESET powiadamiania przyciskiem zewnętrznym + zasilacz buforowy i akumulator

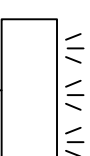

**Nadajnik NRP -102K (Gorke)**

- zamontować w miejscu umożliwiającym swobodne przesyłanie sygnałów do dyżurki oddalonej o ok. 100m od budynku (zasięg urządzenia 10000m, tłumienie sygnału w betonie 40-80%). Istnieje możliwość pracy nadajnika na zewnątrz (np. na ścianie zewnętrznej budynku)

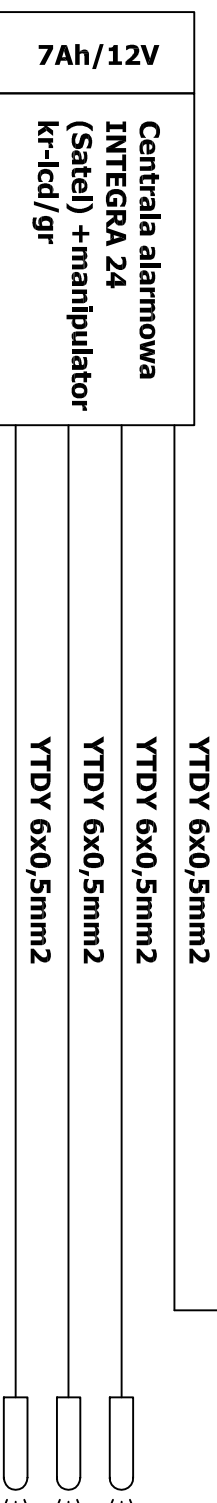

Przewód zasilający OMY 3x1,5mm<sup>2</sup>

**PLANOWANA INWESTYCJA BĘDZIE ODBYWAĆ SIĘ ETAPOWO:**

**ETAP 1:**

- 2 piętro (oddział chirurgii i ortopedii) wraz ze wszystkimi pracami koniecznymi do uruchomienia i prawidłowego funkcjonowania oddziałów
  - budowa zewnętrznego dźwigu wraz z dostawą i montażem dźwigu
  - budowa pomieszczenia gazów medycznych
  - odcieplenie ścian od strony południowej obiektu (elewacje)
- ETAP 2: (wykonanie pozostałych prac budowlanych)**
- blok operacyjny (3 piętro)
  - centralna sterylizatornia (4 piętro)
  - odcieplenie pozostałej części budynku (elewacje)
  - dostawa i montaż dźwigu szpitalnego (szyb nadbudowywany)

**ZASTRZEŻENIA PRAWNE**

BIURO PROJEKTOWE NIE ODPOWIADA ZA WYKORZYSTANIE NIEOSTATECZNYCH I NIEPEŁNYCH WERSJI PROJEKTU, WSZYSTKIE RYSUNKI POWINNY BYĆ ROZPATRYWANE RAZEM Z ODPOWIEDNIMI OPRACOWANIAM I BRANŻOWYMI. JAKO CAŁOŚĆ PROJEKTU NALEŻY ROZUMIEĆ OPRACOWANIA PROJEKTOWE W FORMIE RYSUNKOWEJ I DOKUMENTACJI OPISOWA, MATERIAŁY OPISANE W PROJEKCIE MOŻNA ZAMIENTAĆ NA INNE, O NIE GORSZYCH PARAMETRACH TECHNICZNYCH I UŻYTKOWYCH, PO UZYSKANIU ZGODY PROJEKTANTA. BIURO PROJEKTOWE ZASTRZEGA SOBIE PRAWO OKAZANIA PRÓBEK MATERIAŁÓW BUDOWLANYCH PRZEZ WYKONAWCĘ.

<p>Investor/ Adres budowy  <b>SAMODZIELNY PUBLICZNY ZESPÓŁ OPIEKI ZDROWOTNEJ W KOŚCIANIE UL. SZPITALNA 7, 64-000 KOŚCIAN</b></p>		<p>Branża  <b>NISKOPRĄDOWA</b></p>	
<p><b>PROJEKT WYKONAWCZY</b></p>		<p>Rys.Nr  <b>Pw_E_013</b></p>	
<p>Rysunek  <b>3 PIĘTRO - INSTALACJA ALARMOWA SCHEMAT IDEOWY INSTALACJI ALARMOWEJ</b></p>		<p>Data opracowania          2011-08</p>	
<p>Skala</p>		<p>Skala</p>	
<p>Etap realizacji:          Etap 2</p>		<p>Etap realizacji:          Etap 2</p>	
<p>Gi. projektant mgr inż. arch. Grzegorz Sadowski</p>		<p>Upr. bud. nr 78/86/Pw</p>	
<p>Projektant inż. Grzegorz Chrapkowski</p>		<p>Upr. bud. 285/728g GR-KZ-7342/231/93</p>	
<p>Opracował mgr inż. Marek Jerzyński</p>		<p>_____</p>	
<p>Sprawdzający inż. Krzysztof Żekoński</p>		<p>Upr. bud. WBPP-NB-7210/301/82</p>	
<p>_____</p>		<p>_____</p>	
<p>_____</p>		<p>_____</p>	
<p>SPA Sadowski, Sadowska ul. Podłaska 13, 60-623 Poznań          Telefon 048 61-84-84-190          Fax. 048 61-84-84-123          E-Mail: spa@spa-sadowski.pl          Internet: http://www.spa-sadowski.pl</p>		<p>Numer strony</p>	

