


ZASILANIE REZERWOWANE
Smart-UPS RT 30/36kVA
30,0kW, 15min.

UPS

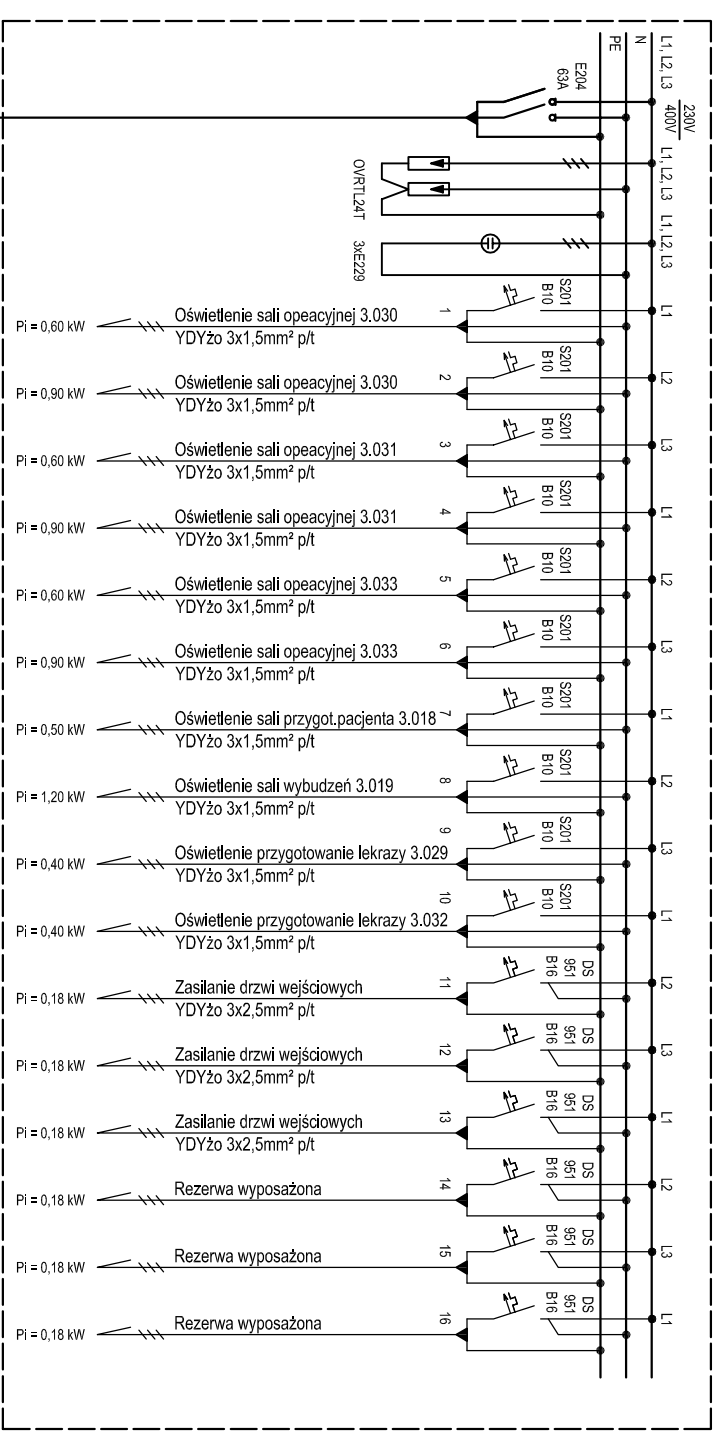

TABLICA ZASILANIA URZĄDZEŃ Z UPS

LOKALIZACJĘ PROJEKTOWANYCH URZĄDZEŃ ZGODNIE Z NINIEJSZĄ DOKUMENTACJĄ PRZED WYKONANIEM NALEŻY SKONFRONTOWAĆ Z TECHNOLOGIĄ, DOKUMENTACJĄ INSTALACJI ELEKTRYCZNYCH SILNOPRĄDOWYCH I NISKOPRĄDOWYCH NALEŻY ROZPATRYWAĆ JĄCZNIE I SKOORDYNOWAĆ PRACĘ ZWIĄZANE Z MONTAŻEM URZĄDZEŃ Z OBYWUJĄCYMI PROJEKTOWANymi W TRAKCIE REALIZACJI.

PLANOWANA INWESTYCJA BĘDZIE ODBYWAĆ SIĘ ETAPOWO:

- ETAP 1:**
- Złazki, oddziały chirurgii i ortopedii wraz ze wszystkimi pracami konstrukcyjnymi do uruchomienia i prawidłowego funkcjonowania oddziałów
 - budowa zewnętrznych szaf wzdłuż wraz z dostawą i montażem drabiny
 - budowa pomieszczenia gazów medycznych
 - oddzielenie ścian od strony polidniowej obiektu (relacje)

- ETAP 2 (wykonanie pozostałych prac budowlanych):**
- blok operacyjny (3 jektro)
 - centralna sterylizacja (1 jektro)
 - centralna sterylizacja (1 jektro) (relacje)
 - dostawa i montaż drabiny szpitalnego (sfp nadbudowywane)

ZASTRZEŻENIA PRAWNE
BIURO PROJEKTOWE NIE ODPOWIADA ZA WYKORZYSTANIE NIEOSTATECZNYCH I NIEREALIZOWANYCH WERSJI PROJEKTU. WSZYSTKIE RYSUNKI POWINNY BYĆ ROZPATRYWANE RAZEM Z ODPowiedNymi OPRAcOwANIAmi BRANŻOWymi. JAKO cOKOŁO PROJEKTU NALEŻY ROZUMIEĆ OPRAcOwANIA PROJEKTOWE W FORMIE RYSUNKOWEj I DOKUMENTACJĘ OPISOWĄ, MATERIAŁY OPISANE W PROJEKcie MOŻNĄ ZAMIANIĆ NA INNE, O NIE GORSZYCH PARAMETRACH TECHNICZNYCH I UŻYTKOWYCH, PO UZYSKANIU ZGODY PROJEKTANTA.
BIURO PROJEKTOWE ZASTRZEGA SOBIE PRAWO OKAZANIA PROJEKT MATERIAŁÓW BUDOWLANych PRZEZ WYKONAWCĘ.

- OCHRONA OD PORAŻENI:**
przed dotykaniem bezpośrednio:
- izolacja robocza
- wyłączniki nadprądowo-różnicowe (30mA)
przed dotykaniem pośrednim:
- szybkie samoczynne wyłączenie zasilania

<p>ROZBUDOWA I PRZEBUDOWA POMIESZCZEŃ SPZOZ W KOSCIANIE NA ODDZIAŁ CHIRURGII I ORTOPEDII, BLOK OPERACYJNY, STERYLIZATORNIĘ ORAZ POMIESZCZEŃ POMOCNICZYCH WRAZ Z DOBUDOWĄ SZYBU DZWIgOWEGO I NADBUDOWĄ KLATKI SCHODOWEj</p>		<p>Biuro ELEKTRYCZNA Rys. Nr PW-E-15 Data opracowania 2011-08</p>
<p>Investor/ Adres budowy SAMODZIELNY PUBLICZNY ZESPÓŁ OPIEKI ZDROWOTNEJ W KOSCIANIE UL. SZPITALNA 7, 64-000 KOSCIAN</p>	<p>GA, projektant mgr inż. arch. Grzegorz Sadowski Projektant inż. Grzegorz Chęciński Opracował mgr inż. Marek Jędrzejski Sprawdził inż. Krzysztof Zakorński</p>	<p>Upr. Bud. nr 79/86/PW Upr. bud. 286/729 (P-42-23/231/93) Upr. bud. WBR-46-21/03/02</p>
<p>Rysunek 3 piętro - Blok operacyjny System podtrzymywania napięcia przez UPS</p>	<p>Upr. Bud. nr 79/86/PW Upr. bud. 286/729 (P-42-23/231/93) Upr. bud. WBR-46-21/03/02</p>	<p>Etap realizacji: Etap 2</p>
<p>SPN Sadowski, Sadowska ul. Podleśka 13, 60-023 Poznań Telefon 048 61-84-84-190 Fax: 048 61-84-84-123 E-mail: spn@sadowski.pl Internet: http://www.sadowski.pl</p>		<p>Numer strony 51</p>