


SCHEMAT TABLICY T1

System instalacji wewnętrznej TN-S
 Sposób ochrony przeciwporażeniowej:
 -podstawowa - przed dotykiem bezpośrednim obudowa izolacyjna urządzenia
 -dodatkowa - przed dotykiem pośrednim szybkie wyłączenie zasilania
 Stosować szafę w obudowie metalowej, IP40-IP08
 drzwi pełne z zamkiem mechanicznym

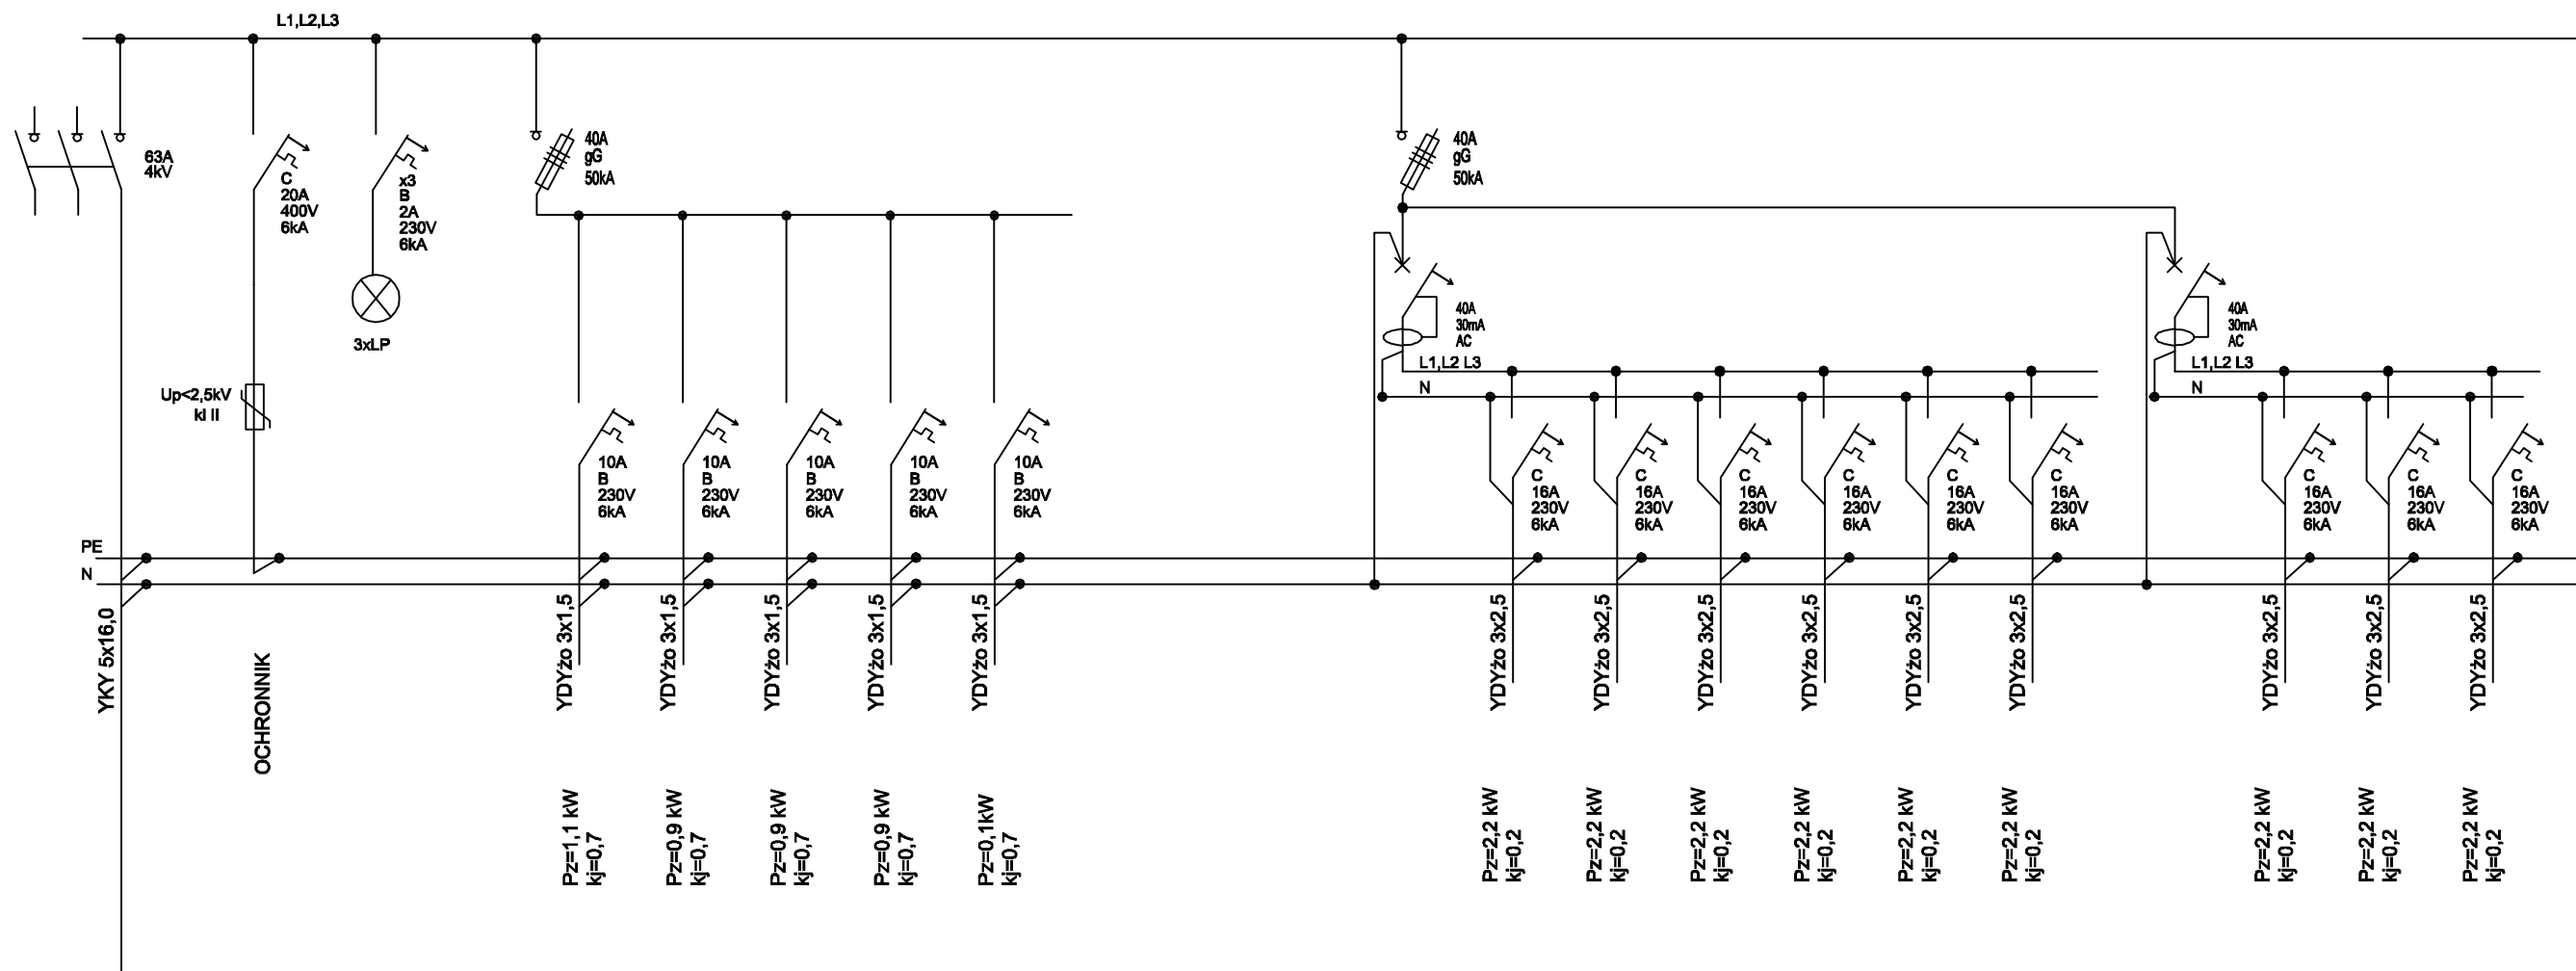

ZASILANIE Z RG
 ISTNIEJĄCEJ

OŚWIETLENIE OGÓLNE
 OBWÓD NR T0/1/1

OŚWIETLENIE OGÓLNE
 OBWÓD NR T0/1/2

OŚWIETLENIE OGÓLNE
 OBWÓD NR T0/1/3

OŚWIETLENIE OGÓLNE
 OBWÓD NR T0/1/4

OŚWIETLENIE OGÓLNE
 OBWÓD NR T0/1/5

GNIAZDA OGÓLNE 16A/230V
 OBWÓD NR - T0/1/7

GNIAZDA OGÓLNE 16A/230V
 OBWÓD NR - T0/1/8

GNIAZDA OGÓLNE 16A/230V
 OBWÓD NR - T0/1/9

GNIAZDA OGÓLNE 16A/230V
 OBWÓD NR - T0/1/10

GNIAZDA OGÓLNE 16A/230V
 OBWÓD NR - T0/1/11

GNIAZDA OGÓLNE 16A/230V
 OBWÓD NR - T0/1/12

GNIAZDA OGÓLNE 16A/230V
 OBWÓD NR - T0/1/13

GNIAZDA OGÓLNE 16A/230V
 OBWÓD NR - T0/1/14

GNIAZDA OGÓLNE 16A/230V
 OBWÓD NR - T0/1/15

USŁUGI PROJEKTOWE I POMOCNICZE BUDOWNICTWA < U.P. i P.Bud. Maciej Golkowski > 64-000 Kościan, Os. Jagiellońskie 13/3		SAMODZIELNY PUBLICZNY ZESPÓŁ OPIEKI ZDROWOTNEJ W KOŚCIANIE ul. Szpitalna, 64-000 Kościan	
Projektował : Elektryk : mgr inż. Wiesław Kapłon upr. nr WKP/0385/PWOE/09		PROJEKT PRACOWNI DIAGNOSTYCZNYCH PIWNICA	
Sprawdził : mgr inż. Ryszard Miradecki upr. nr WKP/0385/PWOE/09		Temat : SCHEMAT TABLICY ELEKTRYCZNEJ	
		Branża : ELEKTRYCZNA	Data opr. : 01.05.2015
		Skala : 1 : 50	Nr rys. : 02