LEGENDA:

COD - CENTRALA ODDYMIANIA

- CZUJKA DYMU

- PRZYCISK ODDYMIANIA

- PRZYCISK PRZEWIETRZANIA

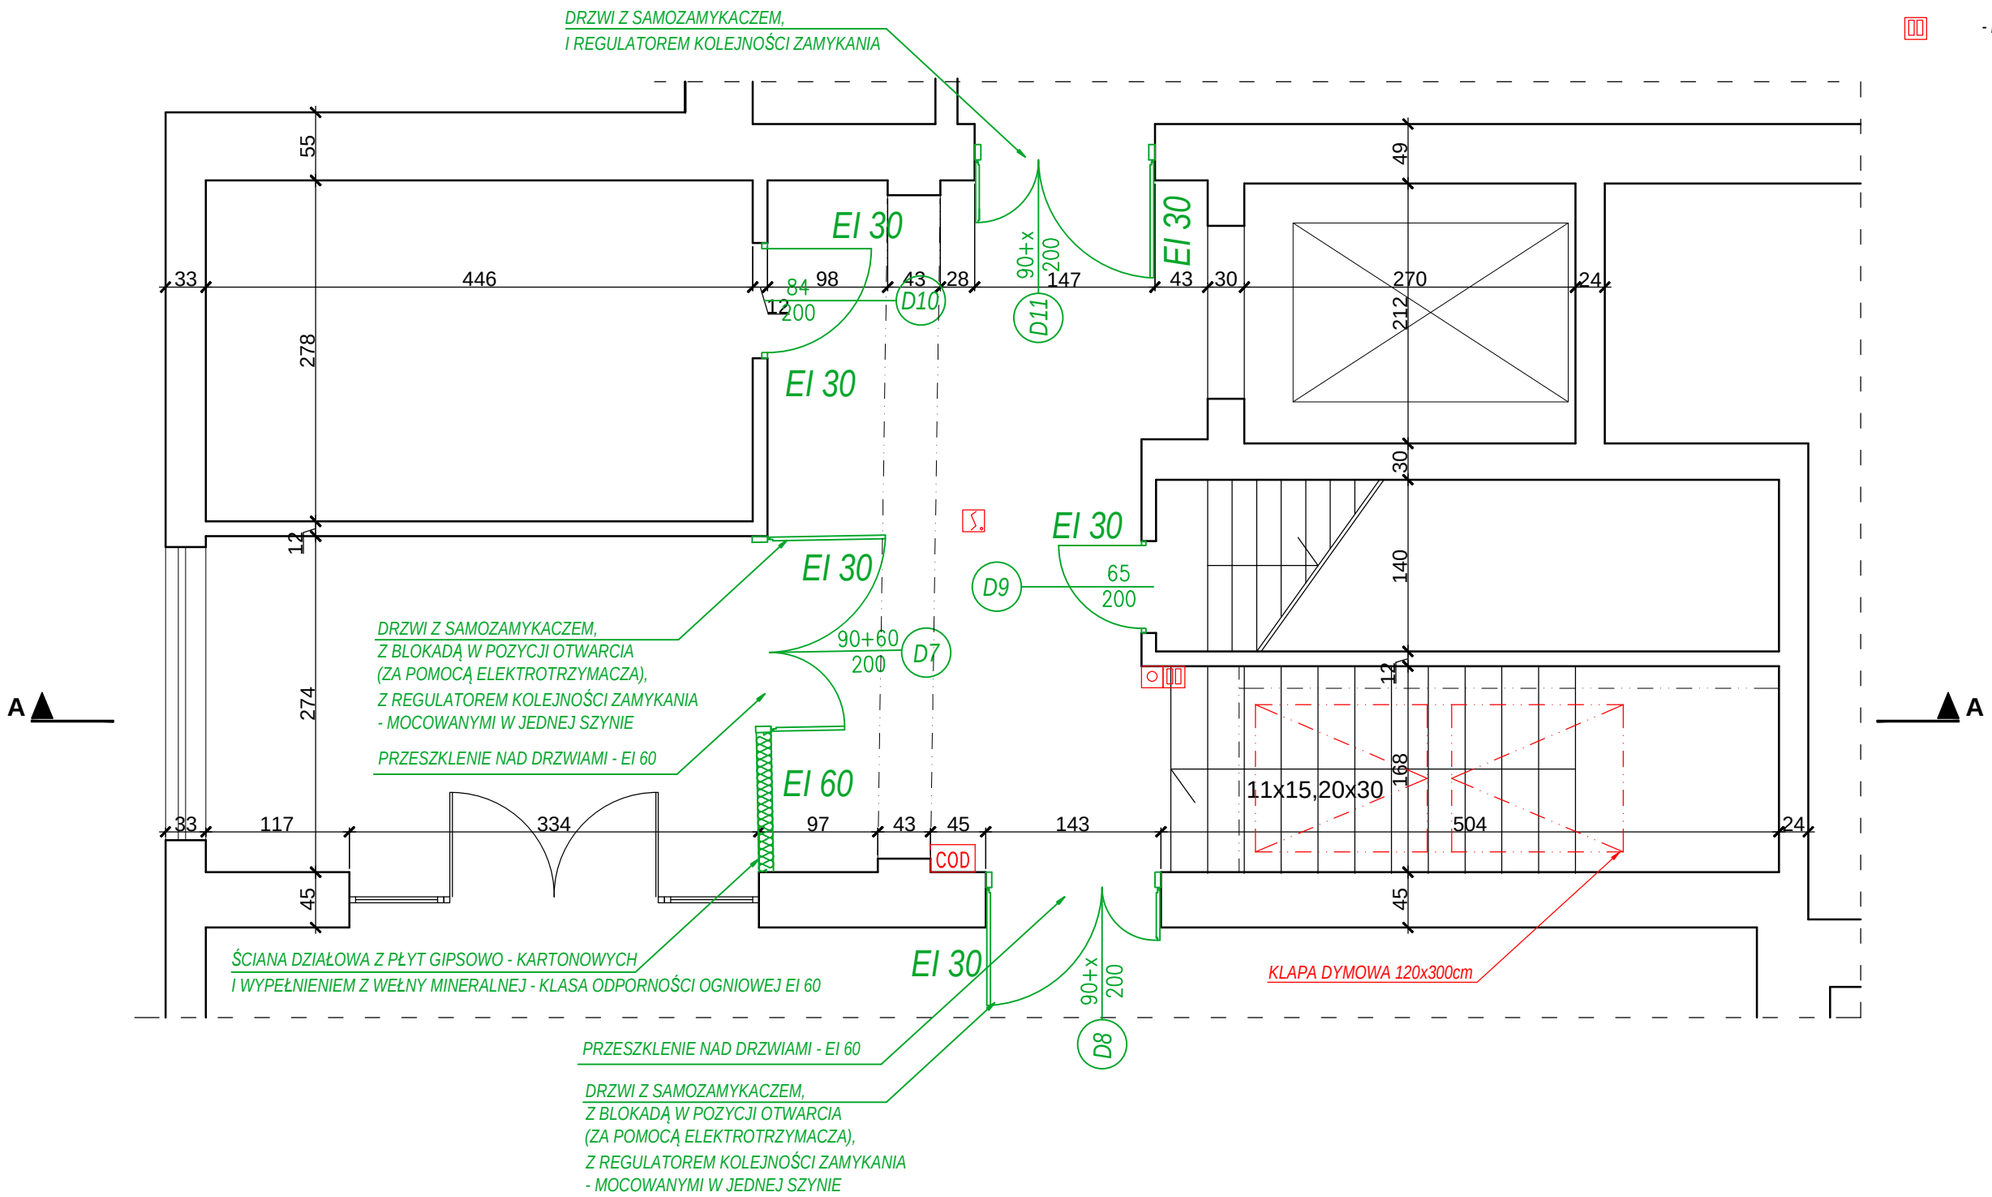

- WYKONANIE WG PROJEKTU ODDYMIANIA

- WYKONANIE WG PROJEKTU ARCHITEKTONICZNEGO

Obiekt: Samodzielny Publiczny Zespół Opieki Zdrowotnej w Kościanie ul. Szpitalna 7, 64–000 Kościan		JEDNOSTKA PROJEKTOWA J.P.PROJEKT Jacek Podyma ul. Polska 74, 60–401 Poznań		J.P.PROJEKT
Inwestor: Samodzielny Publiczny Zespół Opieki Zdrowotnej w Kościanie ul. Szpitalna 7, 64–000 Kościan		Projektował: mgr inż. Maciej Jonsik		Nazwa rysunku: RZUT PIĘTRA II
Stadium: PROJEKT WYKONAWCZY	Skala: 1:50	Opracował: inż. Jacek Podyma		Nr rys.: R4 / Rewizja: – / Skala: 1:50
Branża: OCHRONA PRZECIWPOŻAROWA	Data wydania: 07.2015r.			