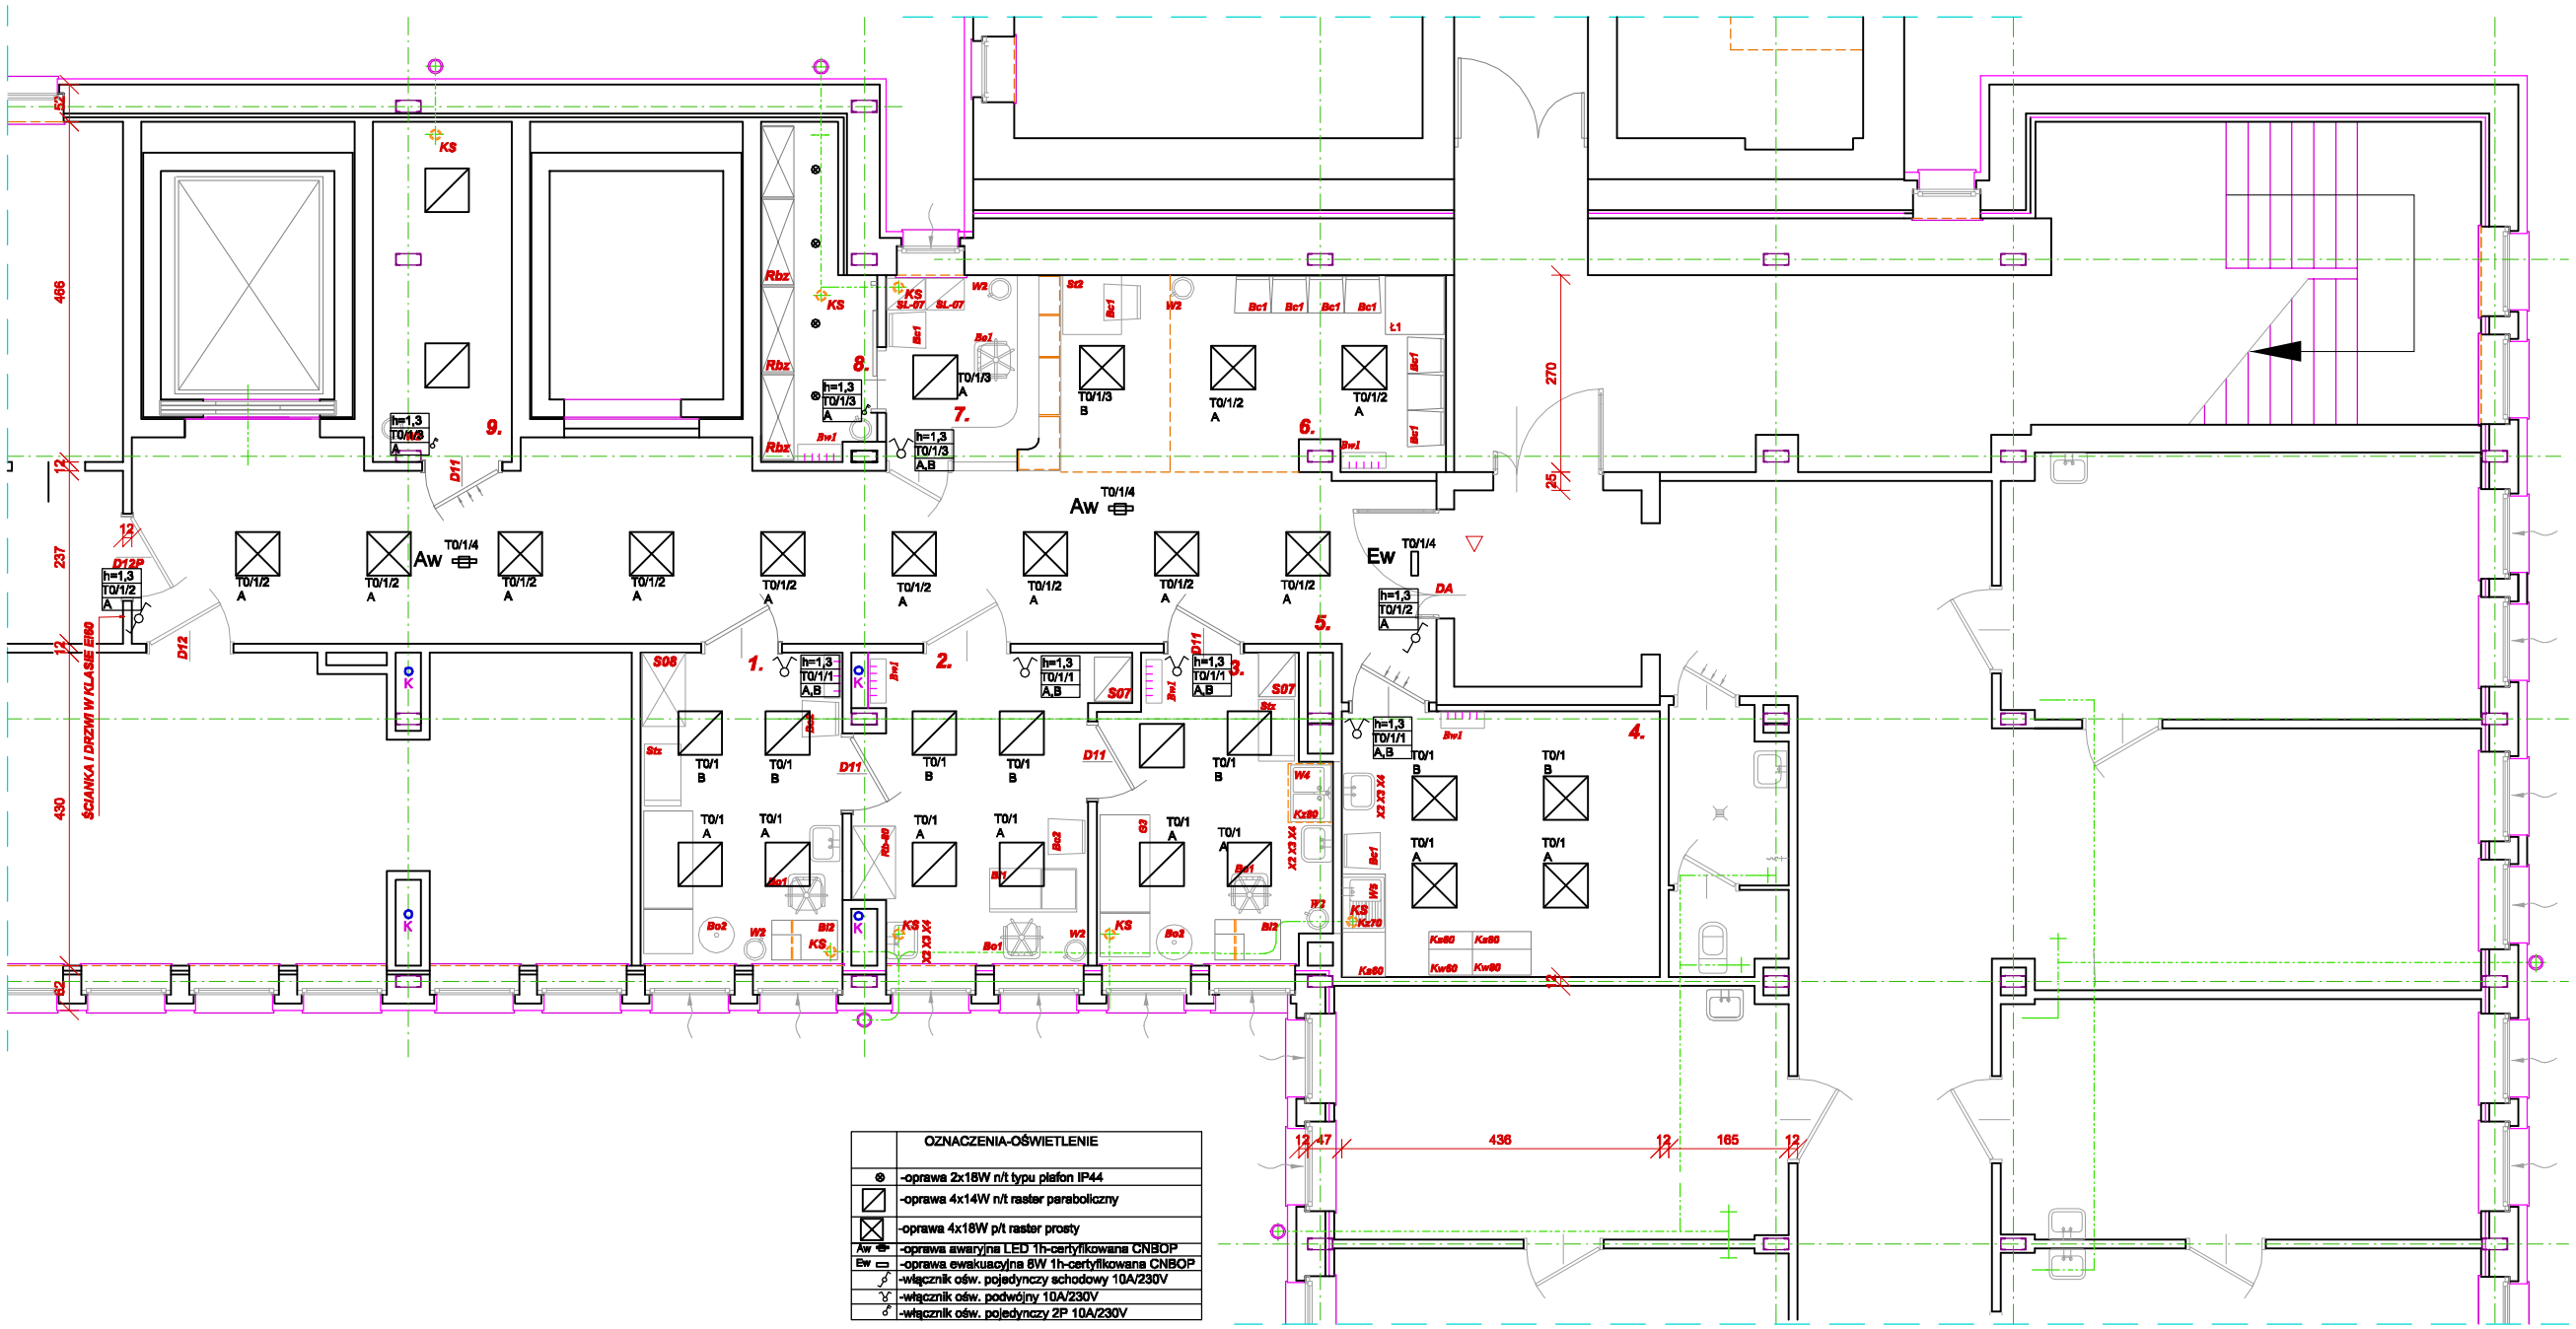

	OZNACZENIA-OŚWIETLENIE
⊗	-oprawa 2x18W n/t typu plafon IP44
◪	-oprawa 4x14W n/t raster paraboliczny
⊠	-oprawa 4x18W p/t raster prosty
Aw	-oprawa awaryjna LED 1h-certyfikowana CNBOP
Ew	-oprawa ewakuacyjna 8W 1h-certyfikowana CNBOP
	-włącznik ośw. pojedynczy schodowy 10A/230V
	-włącznik ośw. podwójny 10A/230V
	-włącznik ośw. pojedynczy 2P 10A/230V

h=1,3 — Wysokość montażu elementu
T0/3 — Adres: T0/3-nr tablicy/3-nr obwodu
A,B — Sekcje oświetleniowe nr A i nrB

ZESTAWIENIE POMIESZCZEŃ

NR	POMIESZCZENIE	POSADZKA	POW. M 2
1.	GABINET PIELĘGNIARSKI	WYKŁADZINA PCV	11,93
2.	GABINET LEKARSKI	WYKŁADZINA PCV	13,61
3.	GABINET PIELĘGNIARSKI	WYKŁADZINA PCV	12,50
4.	POMIESZCZENIE GOSPODARCZE	WYKŁADZINA PCV	15,91
5.	KOMUNIKACJA	PŁYTKI GRES	46,03
6.	POCZEKALNIA	PŁYTKI GRES	9,94
7.	REJESTRACJA	WYKŁADZINA PCV	10,50
8.	POM. KARTOTEK	PŁYTKI GRES	6,17
9.	POM. INFORMATYKA	PŁYTKI GRES	8,83
	RAZEM		135,42

UWAGA:
POMIESZCZENIA PIWNIC NIE MAJĄ MOŻLIWOŚCI PODŁĄCZENIA DO PRZEWODÓW WENTYLACJI GRAWITACYJNEJ DLATEGO NALEŻY WYKONAĆ WENTYLACJĘ MECHANICZNĄ.

KS – KRATKA WENTYLACYJNA
– NAWIEWNIK OKIENNY AUTOM.

	SAMODZIELNY PUBLICZNY ZESPÓŁ OPIEKI ZDROWOTNEJ W KOŚCIANIE ul. Szpitalna, 64–000 Kościan		
Projektował : Elektr. : *mgr inż. Wiesław Kapłon* *upr. nr WKP/0385/PWOE/09*	*PROJEKT GABINETÓW LEKARSKICH* PIWNICA		
	Temat : INSTALACJE OŚWIETLENIOWE		
	PROJEKT BUDOWLANY		Skala : **1 : 50**
Sprawdził : *mgr inż. Marcin Gatniejewski* *upr. nr WKP/0385/PWOE/09*	Branża : **ELEKTRYCZNA**	Data opr. : **15.11.2017 r.**	Nr rys. : E–01