Szkic nr 1

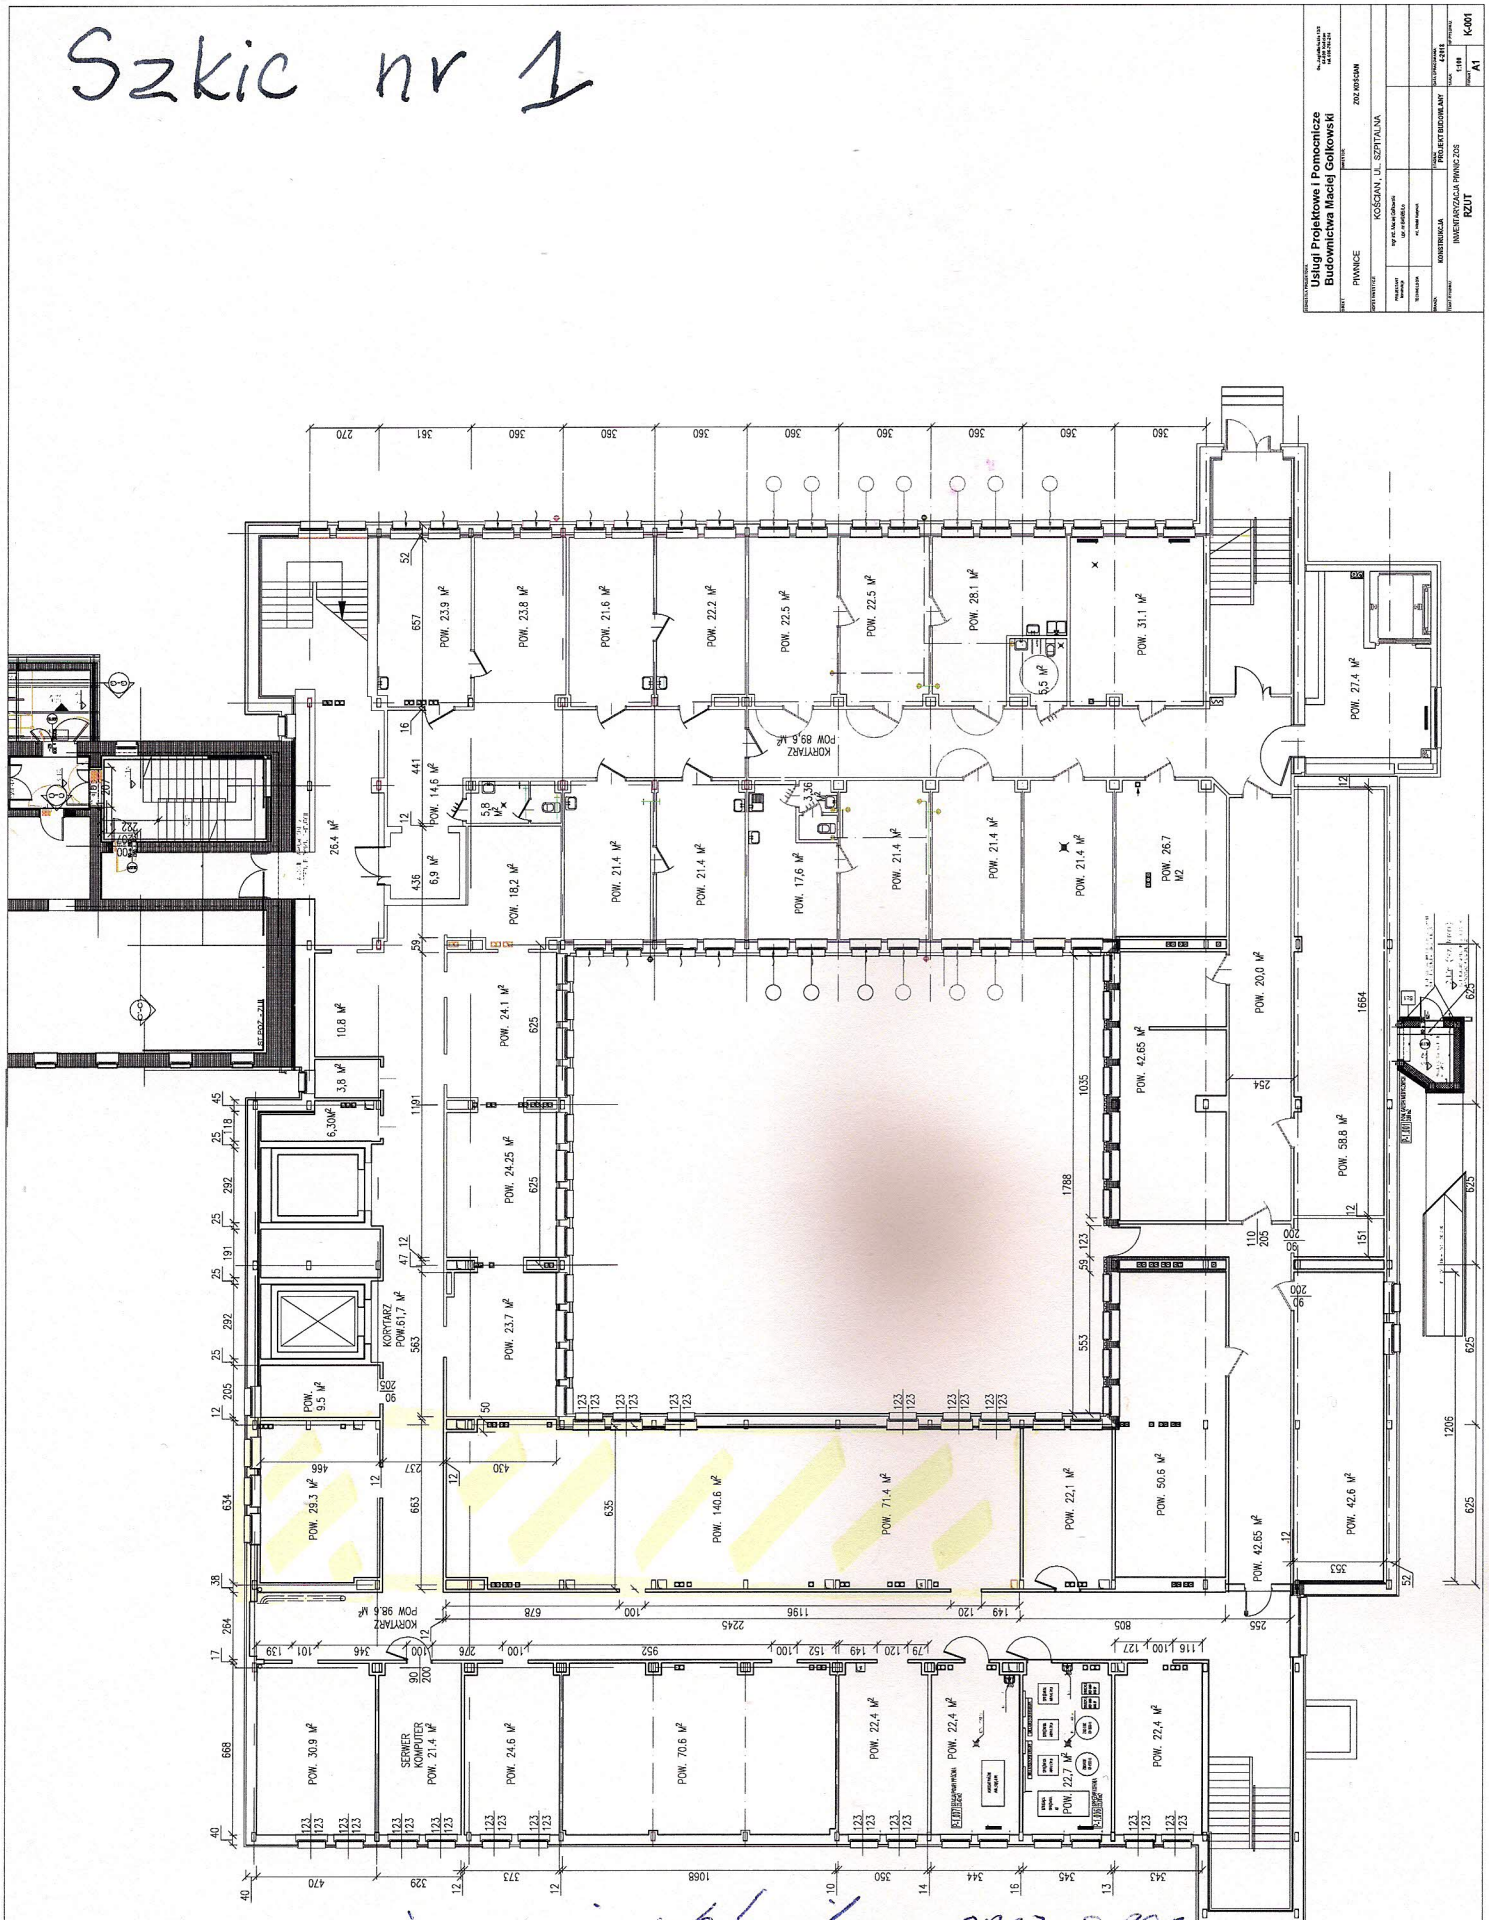

pomieszczenia zaklasyfikowane przeznaczone na adaptacje na pracownie TK i RM