



# STACJA ZMIĘKCZANIA

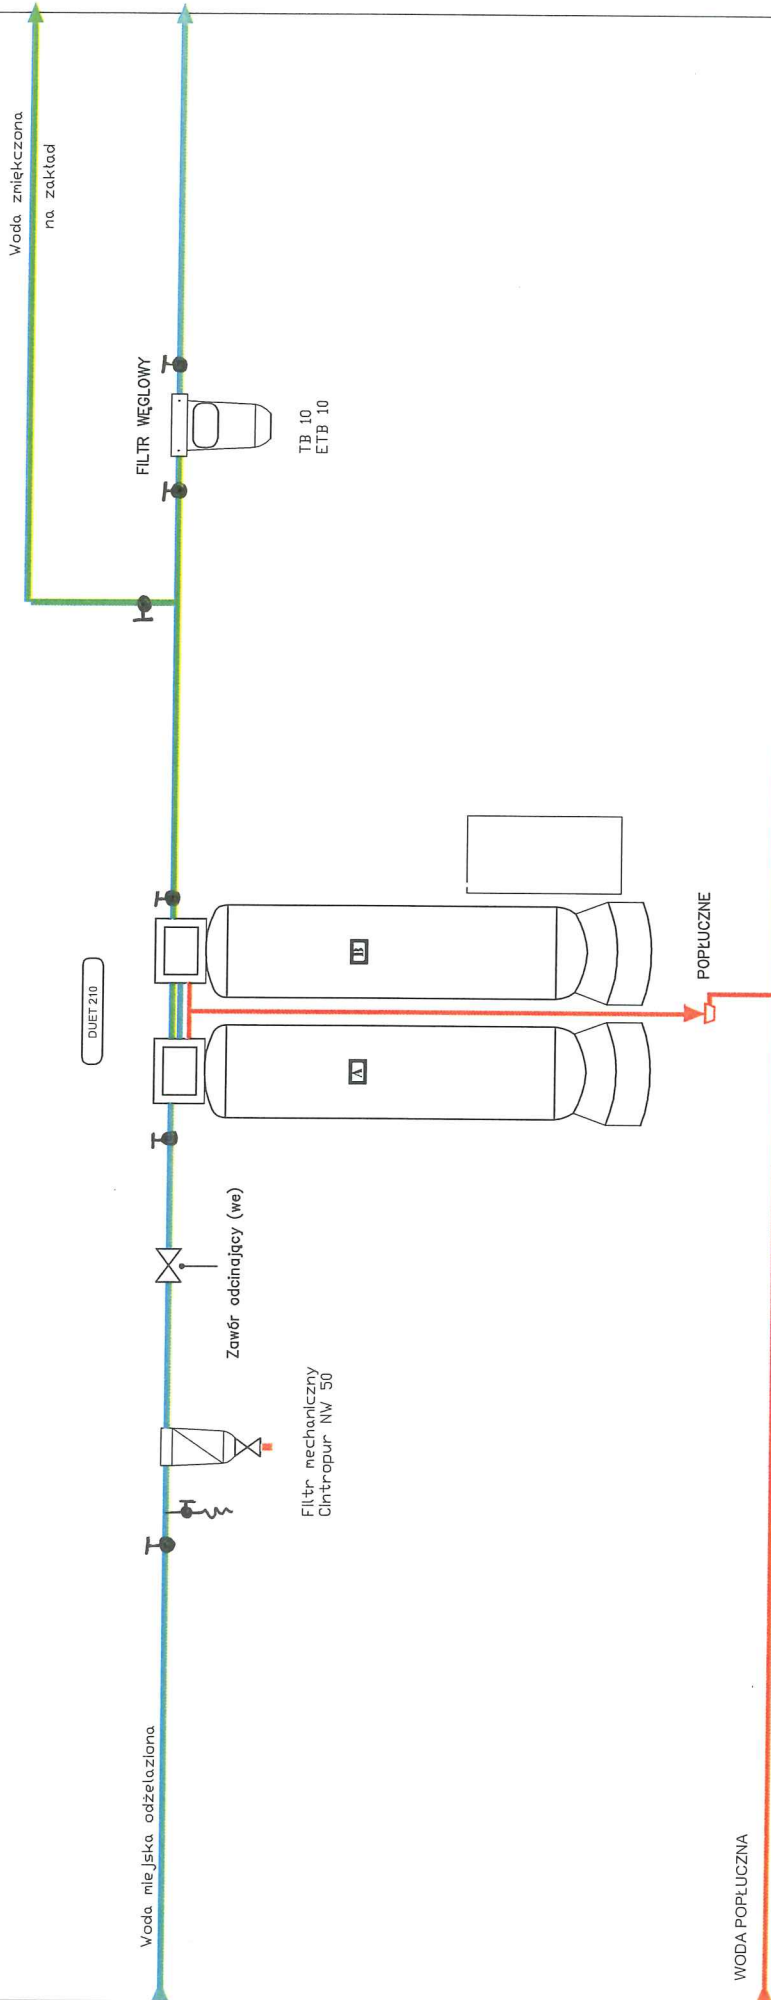

## LEGENDA:

- WODA SUROWA
- WODA ODZELAZIONA
- WODA UZDATNIONA CZĘŚCIOWO
- WODA UZDATNIONA
- WODA ZMIĘKCZONA
- WODA OSMATYCZNA
- WODA POPŁUCZNA
- WODA POPŁUCZNA
- SOLANKA
- PODCHLORYN SODU
- CHLOREK ŻELAZA
- POWIETRZE
- POWIETRZE SPRĘŻARKA
- POWIETRZE WENTYLATOR

Jednostka Poprawowa: <b>TECHWATER BYDGOSZCZ</b> 85-240 Bydgoszcz, ul. Kraszewskiego 16 tel. (52) 342 66 14		Inwestor: Diattech	
Zrealizacja: AUTOMATYCZNA STACJA UZDATNIANIA WODY		Branża: TECHNOLOGIA	
Stadium: KONCEPCJA		Projektant technologiczny: mgr inż. M. Jarosz	
RYSUNEK		Branża sanitarna: mgr inż. M. Jarosz	
Sprawdzający		Branża elektryczna i autom. Dariusz Adamiec	
Data: 21.10.2011		Blok technol.: 1	
RYSUNEK		Rysownik: A. Sklepowicz	
SUW		Nazwa pliku: Blok_1.dwg	

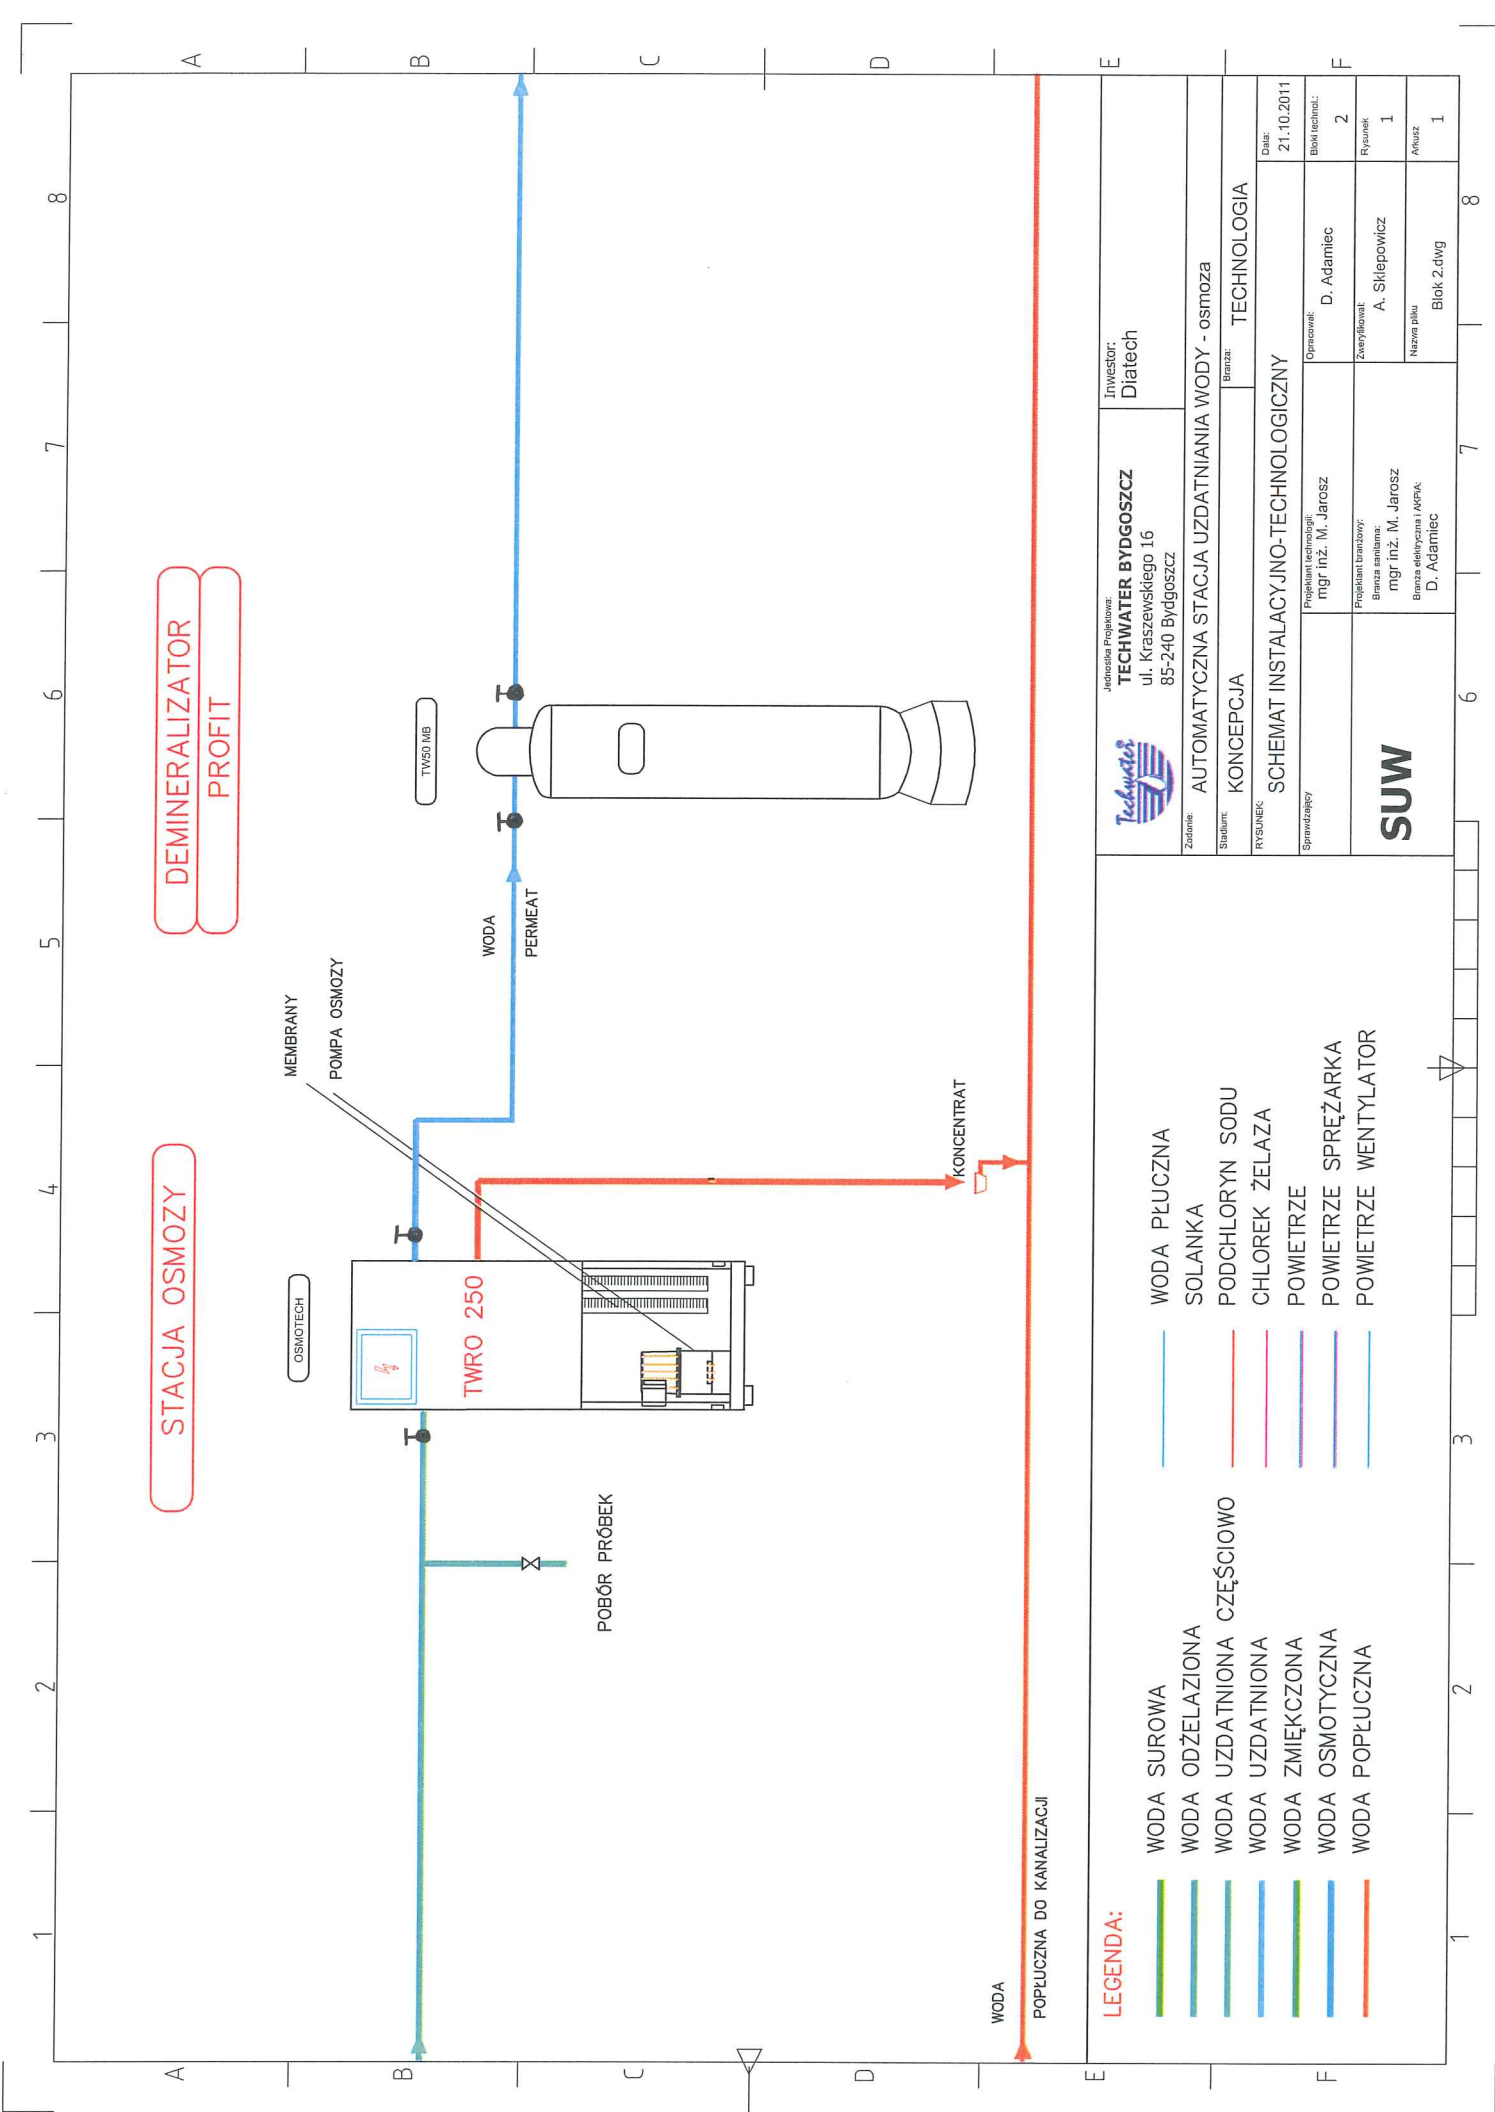

DEMINERALIZATOR  
PROFIT

STACJA OSMOZY

Jednostka Projektowa: <b>TECHWATER BYDGOSZCZ</b> ul. Kraszewskiego 16 85-240 Bydgoszcz		Inwestor: Diatech
Zadanie: <b>AUTOMATYCZNA STACJA UZDATNIANIA WODY - osmoza</b>		
Stadium: <b>KONCEPCJA</b>		Branża: <b>TECHNOLOGIA</b>
RYSUNEK: <b>SCHEMAT INSTALACYJNO-TECHNOLOGICZNY</b>		
Sprzedaż: <b>SUW</b>		Opracował: D. Adamiec
Projektant technologiczny: mgr inż. M. Jarosz		Data: 21.10.2011
Projektant branżowy: Branża sanitarna: mgr inż. M. Jarosz Branża elektryczna i NTPK: D. Adamiec		Blok technol.: 2
Branża elektryczna i NTPK: D. Adamiec		Rysunek: 1
Branża elektryczna i NTPK: D. Adamiec		Arkusz: 1

WODA SUROWA WODA ODZELAZIONA WODA UZDATNIONA CZĘŚCIOWO WODA UZDATNIONA WODA ZMIĘK CZONA WODA OSMOTYCZNA WODA POPUŁCZNA	WODA PŁUCZNA SOLANKA PODCHLORYN SODU CHLOREK ŻELAZA POWIETRZE POWIETRZE SPRĘŻARKA POWIETRZE WENTYLATOR
--	--

LEGENDA:

WODA  
 POPUŁCZNA DO KANALIZACJI

ZBIORNIK RETENCYJNY  
 $V_{uz.} = 500 \text{ l}$

Miernik przewodności

.....uS

Zawór regulacyjny – zasuw

RECYRKULACJA

Steryliizator UV  
 TV 120

UKŁAD TECHNOLOGICZNY

Zawór wyjściowy

Zestaw hydroforowy  
 Q=6m<sup>3</sup>/h P=3,5bar

Zawór zwrotny

Zawór odcinający

WODA POPŁUCZNA

**LEGENDA:**

- WODA SUROWA
- WODA ODŻELAZIONA
- WODA UZDATNIONA CZĘŚCIOWO
- WODA UZDATNIONA
- WODA ZMIĘK CZONA
- WODA OSMATYCZNA
- WODA POPŁUCZNA
- WODA PŁUCZNA
- SOLANKA
- PODCHLORYN SODU
- CHLOREK ŻELAZA
- POWIETRZE
- POWIETRZE SPRĘŻARKA
- POWIETRZE WENTYLATOR

Jednostka Projektowa: <b>TECHWATER BYDGOSZCZ</b> 85-240 Bydgoszcz, ul. Kraszewskiego 16 Tel. (52) 342 66 14		Inwestor: Diattech	
Stadium: AUTOMATYCZNA STACJA UZDATNIANIA WODY		Branża: TECHNOLOGIA	
Sprawdzający: RYSUNEK: SCHEMAT INSTALACYJNO-TECHNOLOGICZNY		Data: 21.10.2011	
Projektant technologiczny: mgr inż. M. Jarosz		Blok technol.: 3	
Projektant branżowy: Branża sanitarna: mgr inż. M. Jarosz Branża elektryczna i KPS/O: Dariusz Adamiec		Rysunek: A. Sklepowicz	
<b>SUW</b>		Nazwa pliku: Blok 3.dwg	
		Arkusze: 1	