

MAPA SYTUACYJNO-WYSOKOŚCIOWA
DO CELÓW PROJEKTOWYCH
Skala 1:500
WOJEWÓDZTWO WIELKOPOLSKIE

Powiat: kościański
Gmina: m. Kościan
Obręb ark.m.: 22
Własność: Samodzielny Publiczny Zespół Opieki Zdrowotnej w Kościanie
Stan na dzień: 28.08.2008

Nr działki: 2189/3, 2191, 2192, 2193/2
Nr KW: 47009, wyk1155
KERG 1223-416/2008
D.Z 4113/2008


STAROSTA KOŚCIAŃSKI
Wydział Geodezji, Kartografii, Kadłustr. i Gospodarki Nieruchomościami w Kościanie


USŁUGI GEODEZYJNO-KARTOGRAFICZNE
KLASYFIKACJA GRUNTÓW
Kielcewo, ul. Kościańska 31
64-000 Kościan NIP 658-125-02-01
tel. 065 512-08-31 060 3 782 395
Urządzenie GUGK Nr 2535
Zwolenienie Wojewody Wielkopolskiego Nr 2/2008

geodeta
uprawnienia nr 2645

Geodezja i Kartografia

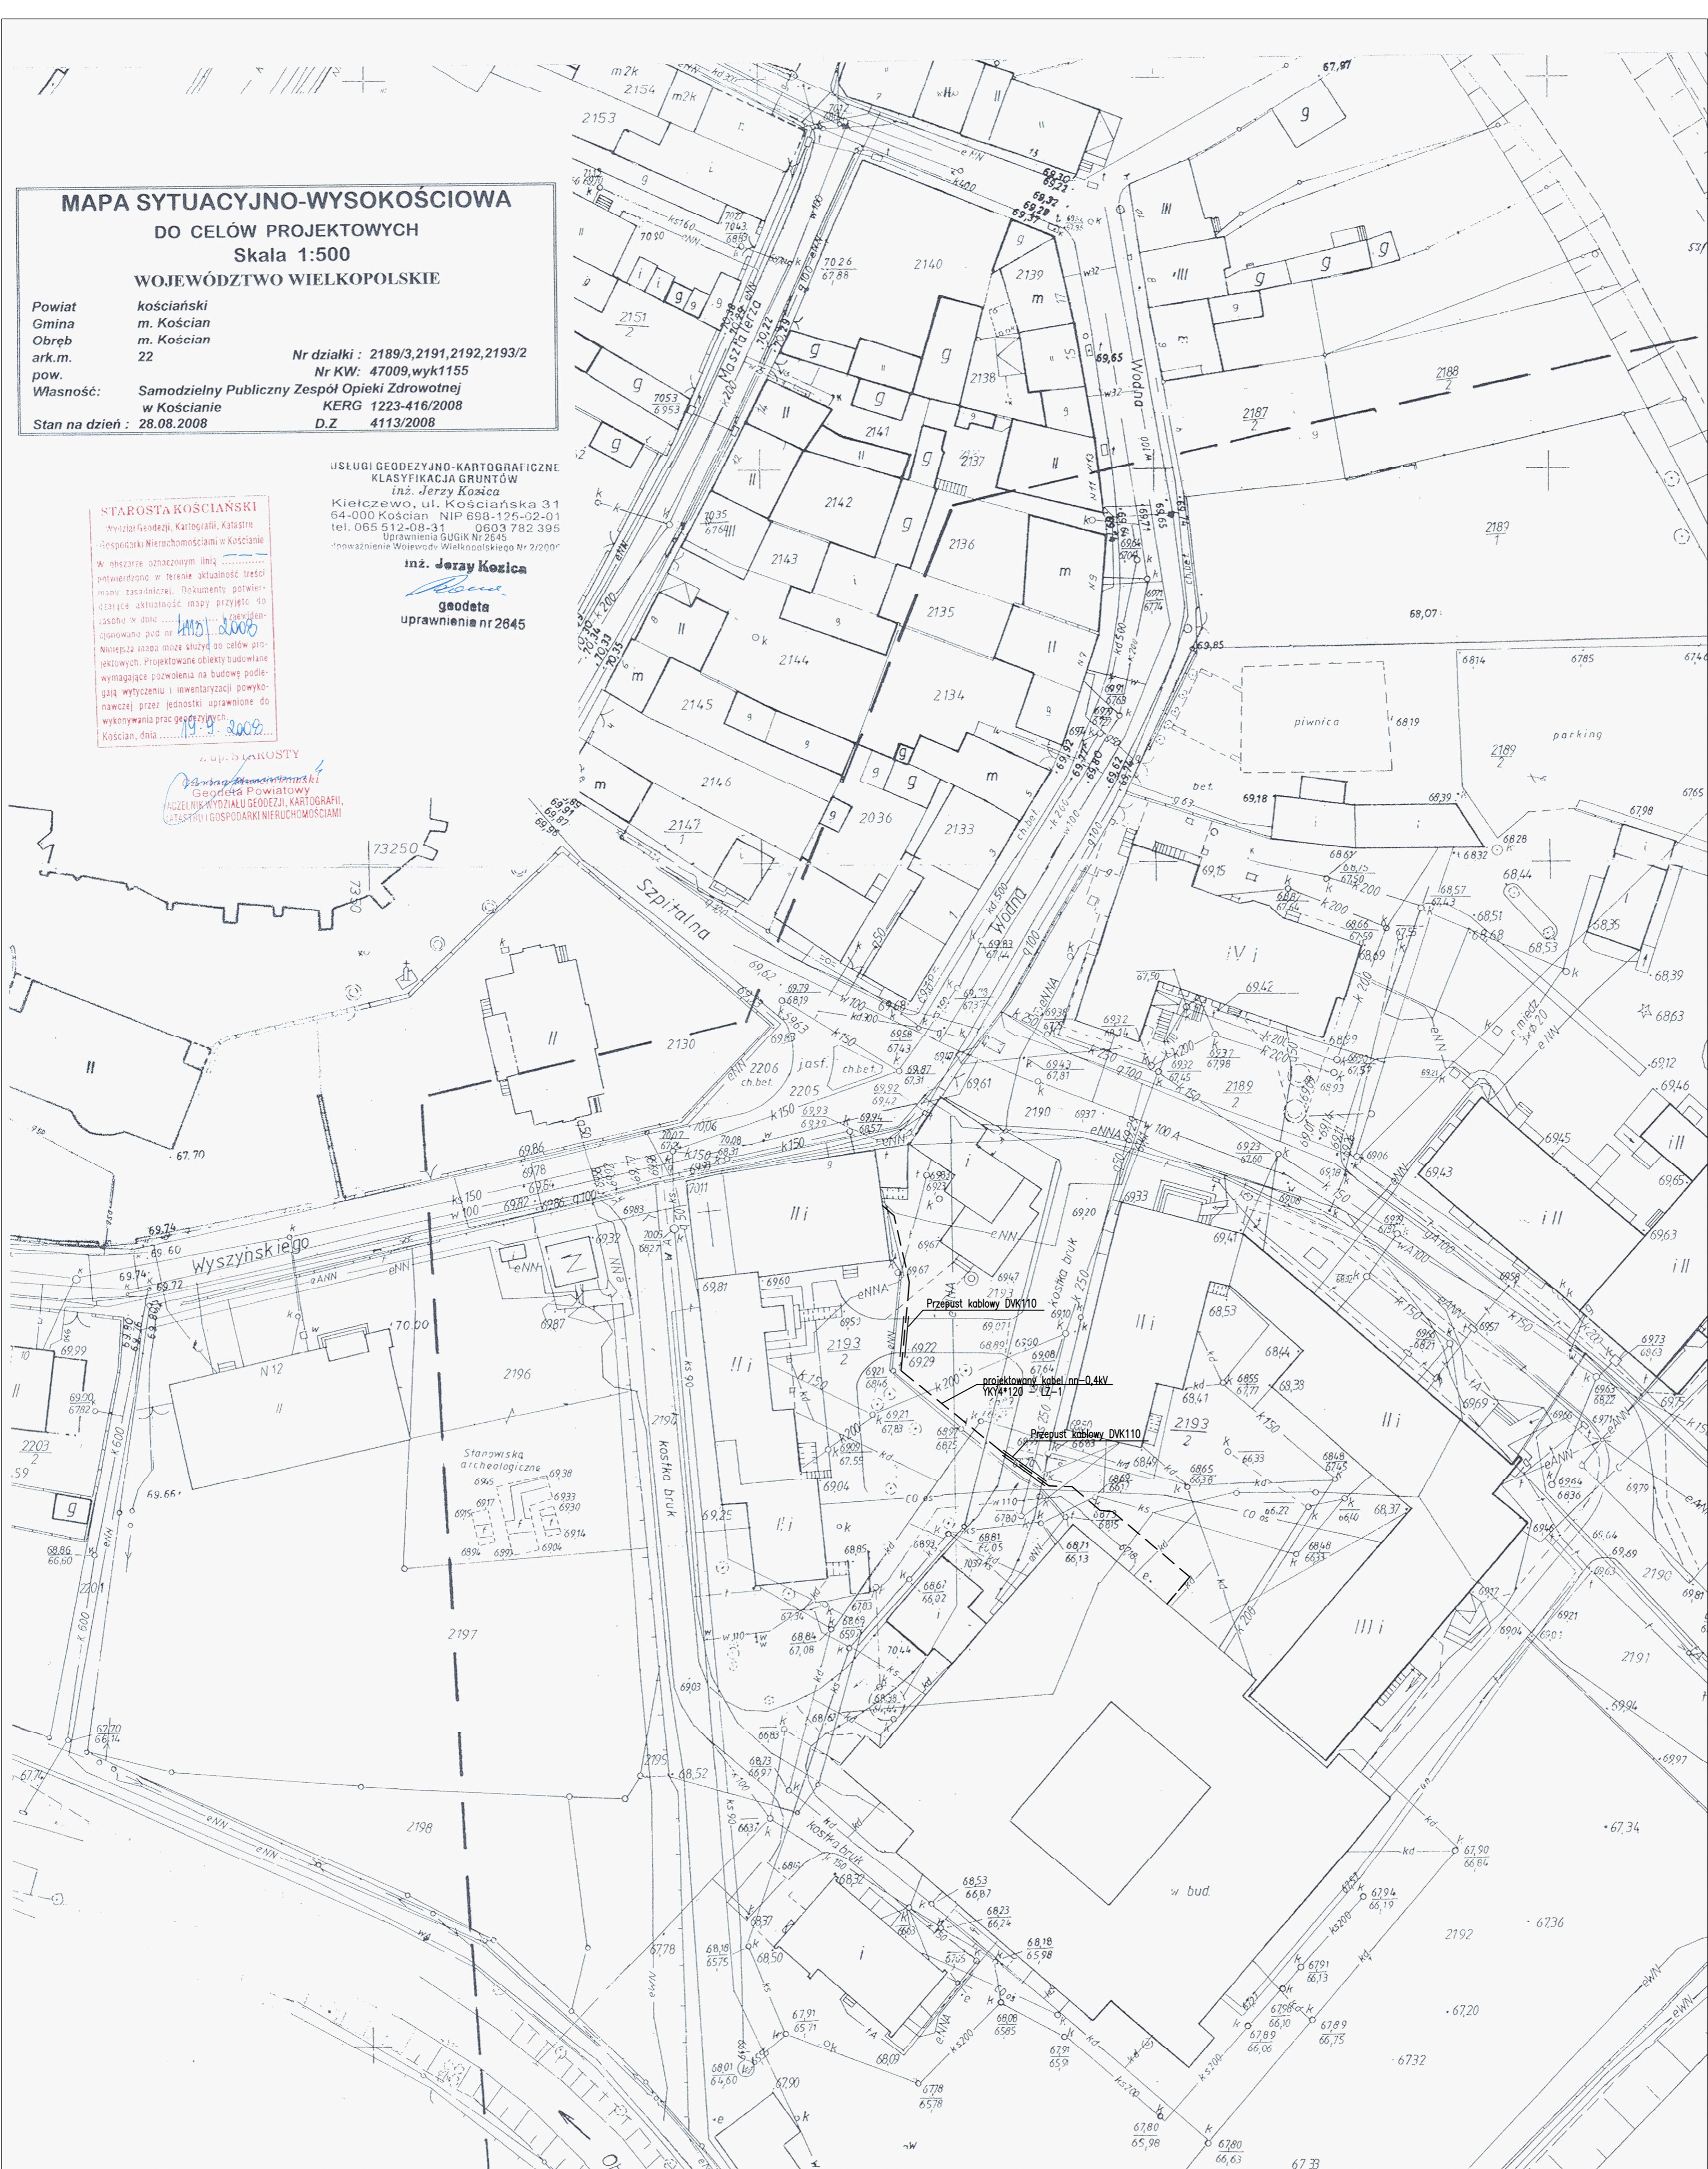

| | | | |
|--|--|-------------------|------------------------------------|
| BIURO PROJEKTÓW NAMYŚL - NAMYSŁ I PARTNERZY | | | |
| OBIEKT: SP ZOZ W KOŚCIANIE UL. SZPITALNA 7 tzw. "PAWILON CHIRURGICZNY" | | | |
| INWESTOR: SAMODZIELNY PUBLICZNY ZOZ W KOŚCIANIE UL. SZPITALNA 7 | | | |
| RODZ OPRAĆ: ADAPTACJA POMIESZCZEŃ NA ODDZIAŁ INTENSYWNEJ TERAPII | | | |
| TRESC RYS.: PLAN SYTUACYJNY | | | |
| AUTOR: mgr inż. Ryszard Koneczka | | NR UPR: 302/81/Pw | PODPIS: DATA |
| mgr inż. Maciej Śliwa | | 19/84/Pw | |
| SPRAWDZIŁ: inż. Maria Kempka | | 154/86/Pw | SKALA: NR RYS. |
| GL. PROJEKTANT: ARCH. PIOTR NAMYSŁ | | | |
| BRANŻA: INST. ELEKTRYCZNE | | DATA: MAJ 2009 | STADIUM: PROJ. BUD. SKALA: NR RYS. |
| | | | 1:100 E/1 |