


TABLICA "R12-N"
OBUDOWA ZP34S

TABLICA "R12-R" i "R12-B"
OBUDOWA ZP32S

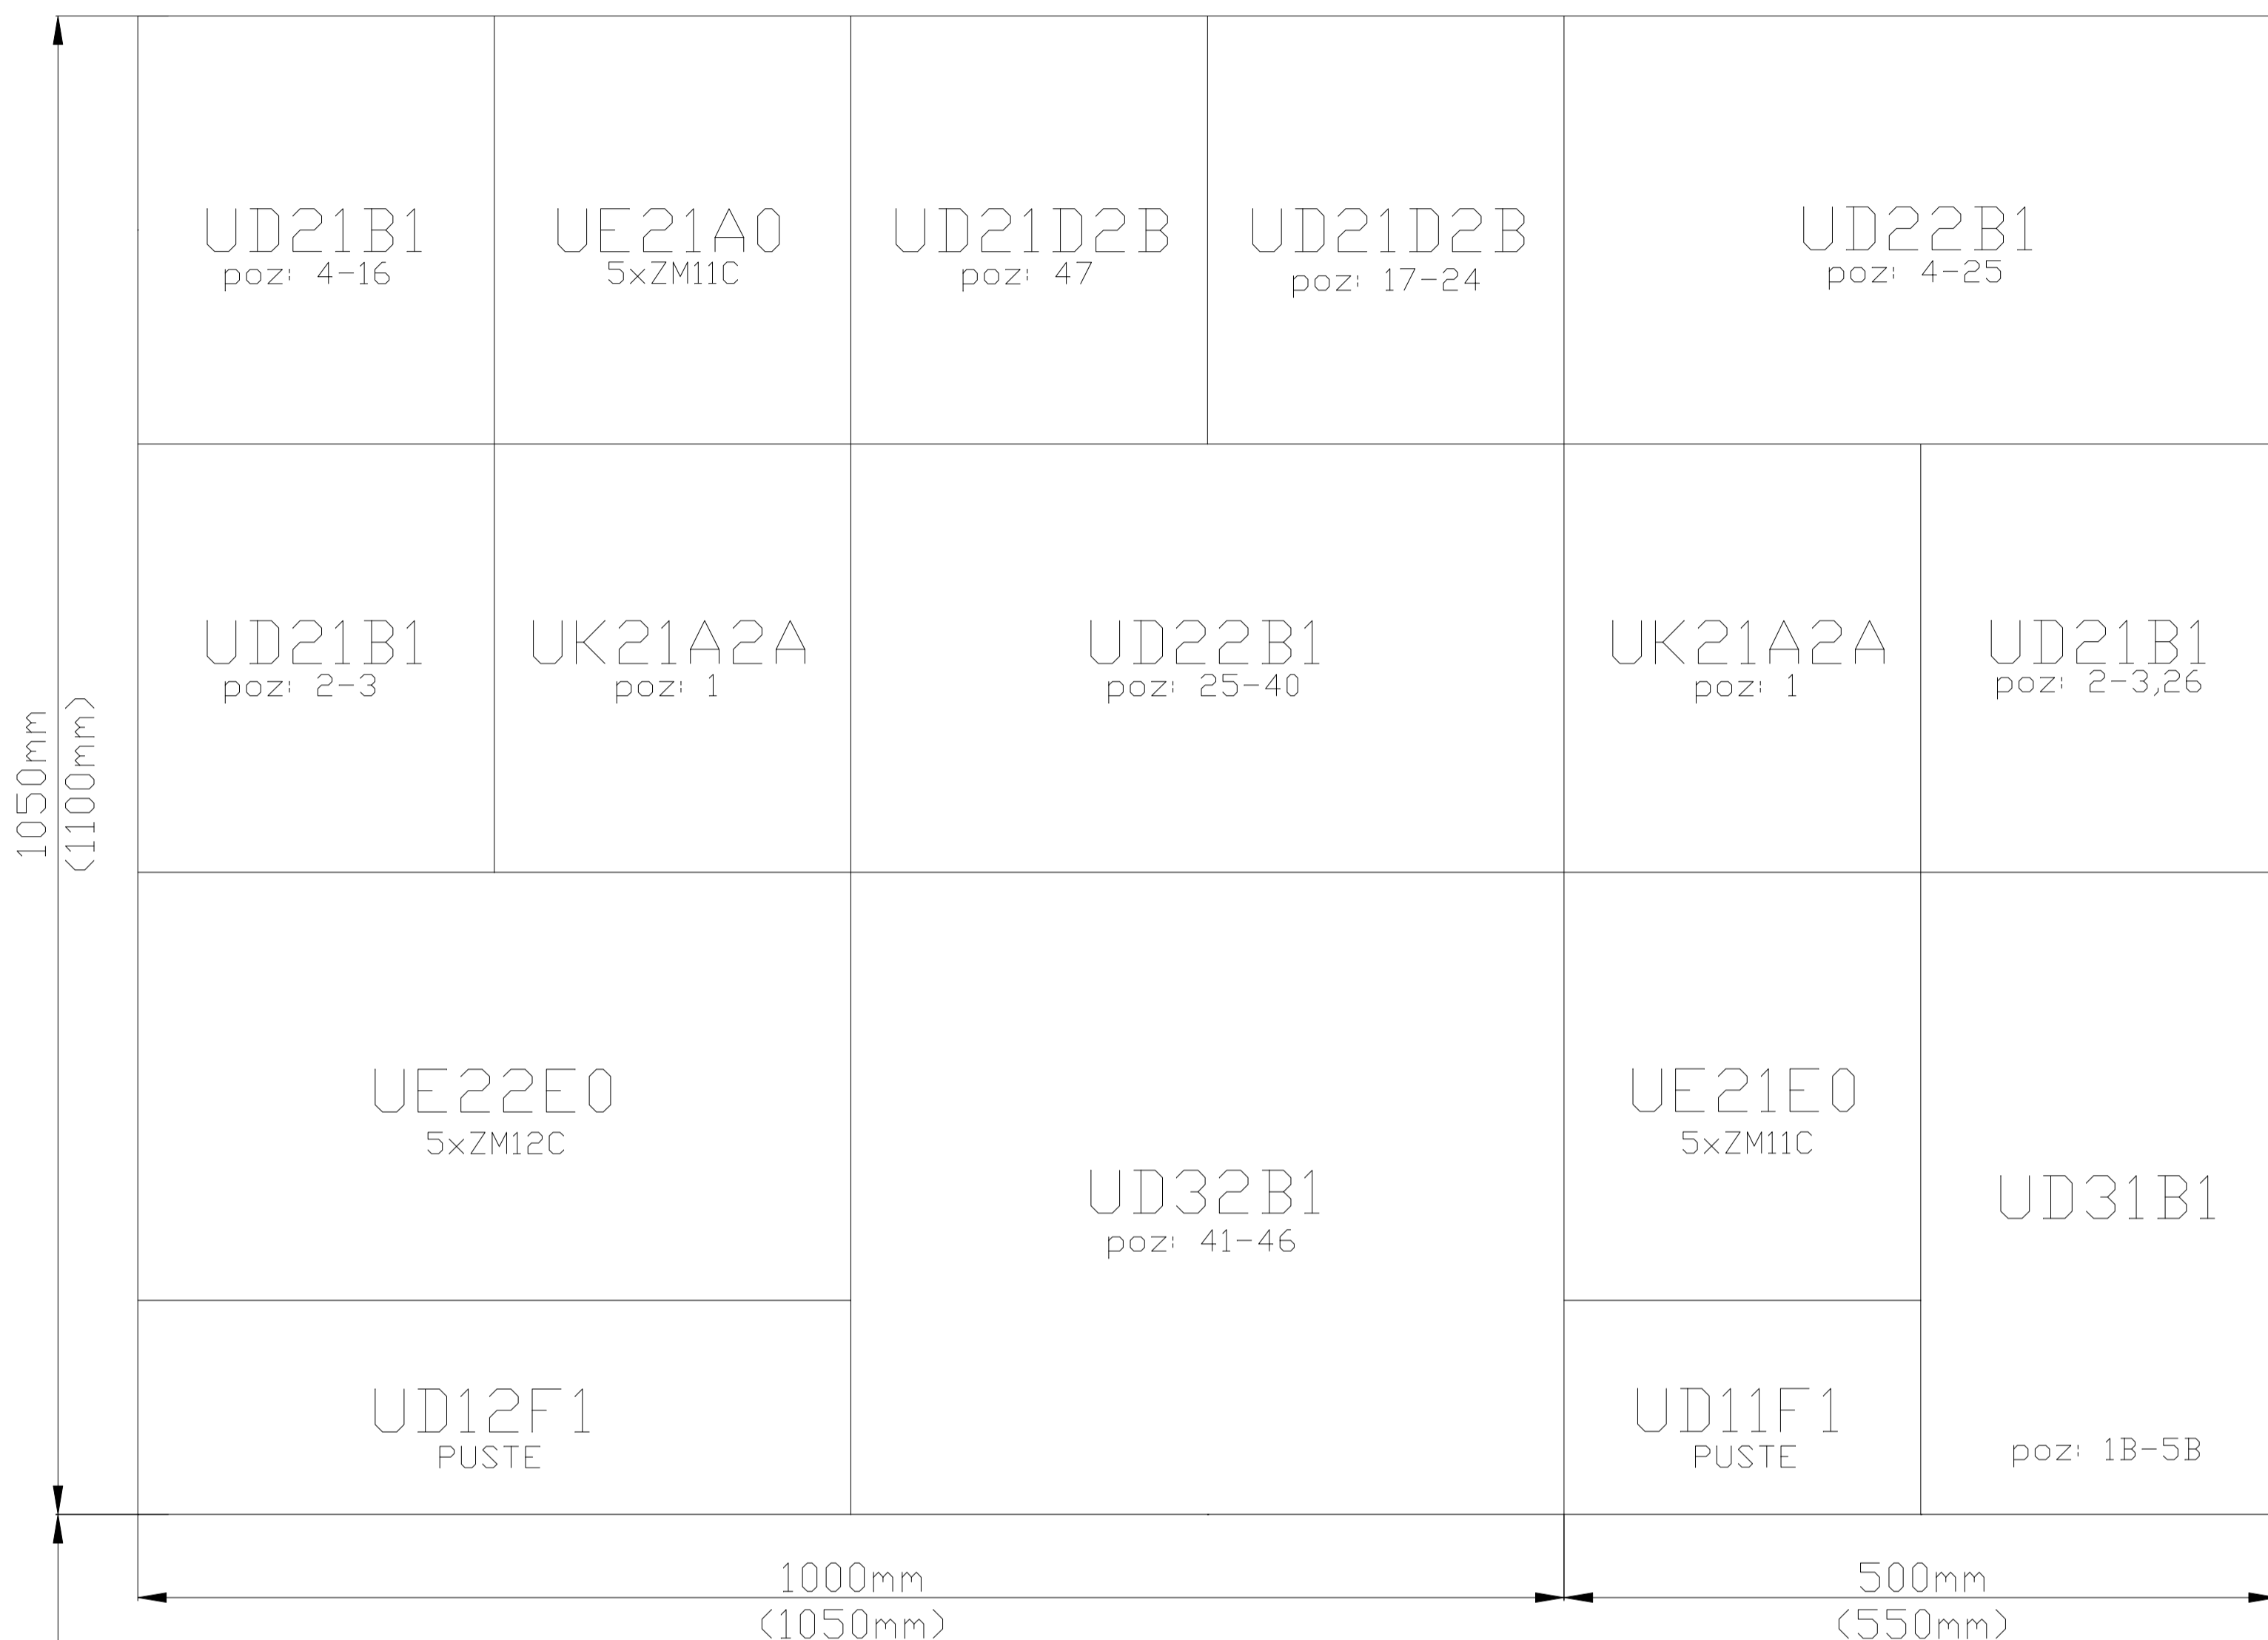

UKŁAD SIECIOWY: TN-S
SAMOCZYNNNE WYŁANCZANIE

OBUDOWA ROZDZIELNI "R12"

COMPLEX-PROJEKT

I.Wrzeńniewska & H.Marcinkowska
64-000 KOŚCIAN UL MARCINIAKA 7 tel. 65 5123953

Obiekt	Adaptacja pomieszczeń na oddział wewnętrzny		
Lokalizacja	Kościan ul. Szpitalna		
Inwestor	SPZOZ	Nr rys. 6	
Temat/Skala	Projekt budowlany		
Projektant	mgr inż. Jerzy Woźniak nr. upr 877/86/Lo	Data 04-2010	Podpis
Asystent	inż. Jacek Krajewski	Data 04-2010	Podpis
Sprawdzający	inż. Kazimierz Pawlicki nr. upr 820/86/Lo	Data 04-2010	Podpis

800mm