


91,2192,2193/2  
 kt155  
 otnej  
 2008

INO-KARTOGRAFICZNE  
 CIA GRUNTÓW  
 przy Kościar  
 l. Kościarska 31  
 NIP 898-125-02-01  
 31 0603 782 395  
 6 SŁGIK Nr 2645  
 Wielkooskiego Nr 21200  
**Jerzy Kozica**  
 geodeta  
 wnienia nr 2645

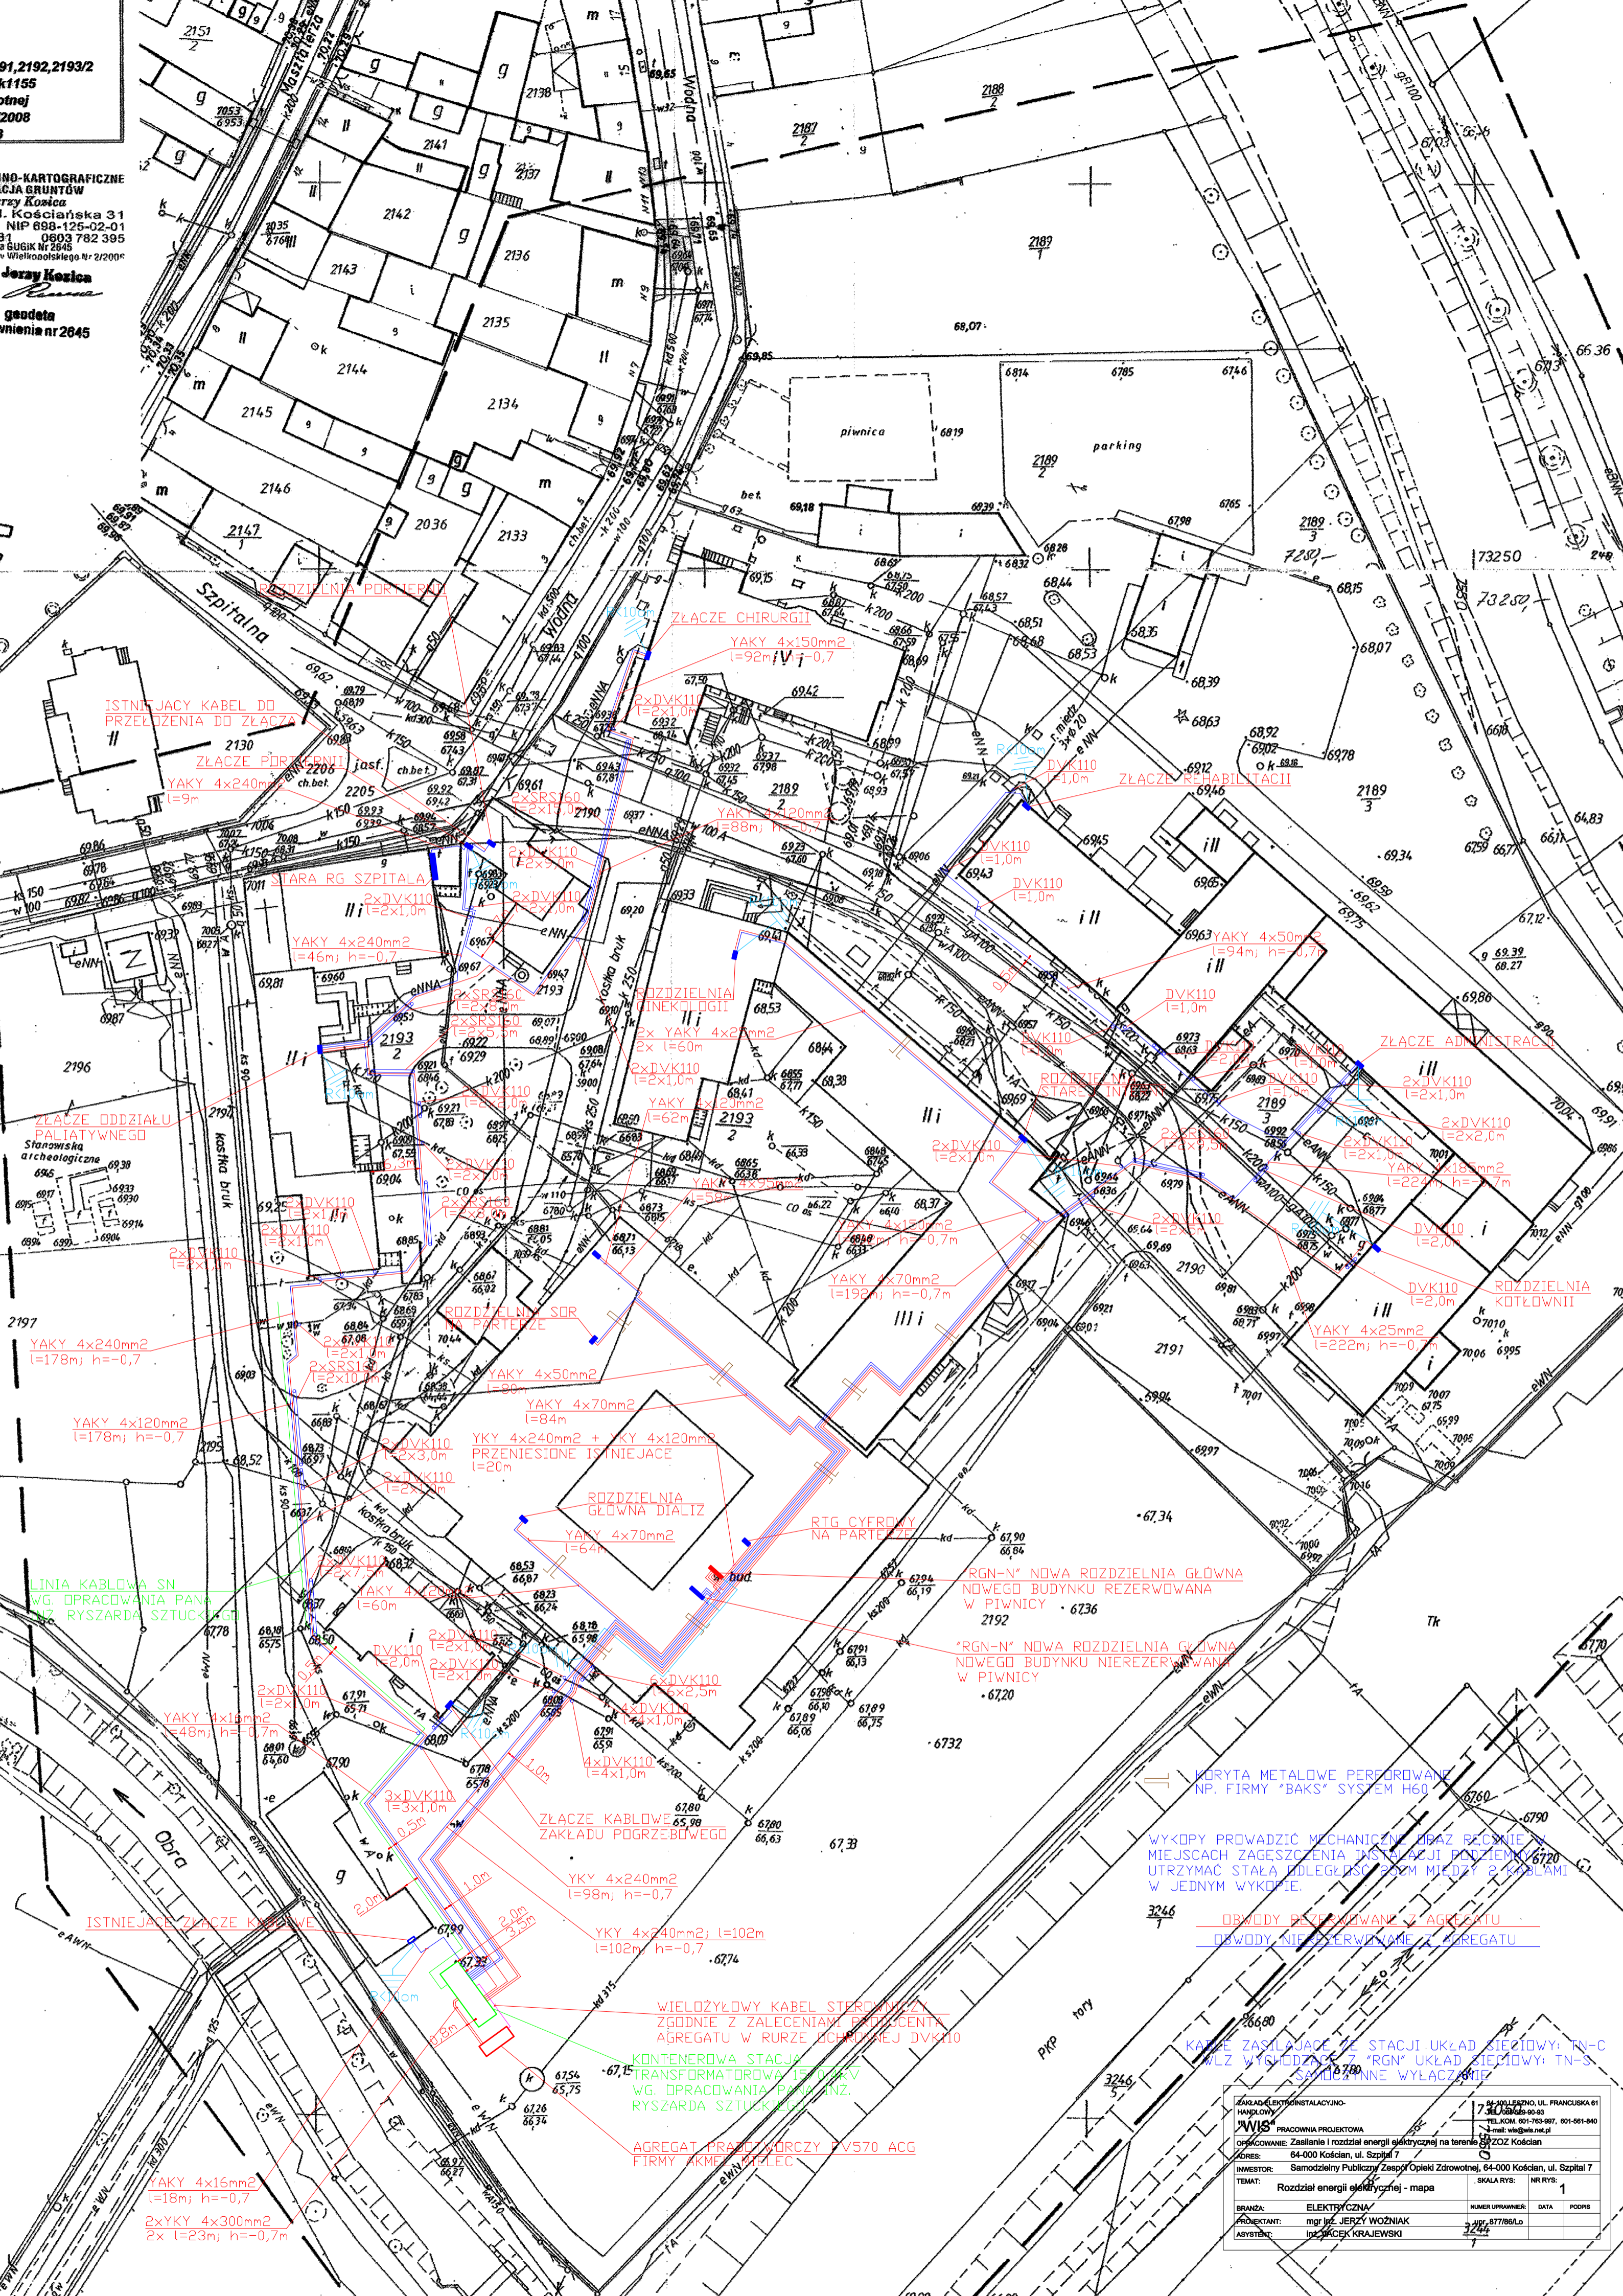

ZAKŁAD ELEKTROINSTALACYJNO-HAULOWY	75-100 LESZNO, UL. FRANCUSKA 61 75-100 LESZNO-99-98 TELKOM. 601-783-907, 601-561-840 e-mail: wie@wie.net.pl		
PRACOWNIA PROJEKTOWA	31-0603 782 395 e-mail: wie@wie.net.pl		
OPISOWANIE: Zasilanie i rozdział energii elektrycznej na terenie SZPITALA KOŚCIAN	INWESTOR: Samodzielny Publiczny Zespół Opieki Zdrowotnej, 64-000 Kościan, ul. Szpital 7		
ADRES: 64-000 Kościan, ul. Szpital 7	TEMAT: Rozdział energii elektrycznej - mapa		
SKALA RYS: 1	NR RYS: 1		
BRANŻA: ELEKTRYCZNA	NUMER UPRAWNIENIA: 3246		DATA: 2008
PROJEKTANT: mgr inż. JERZY WOŹNIAK	NADZORCA: mgr inż. JERZY WOŹNIAK		PODPIS: 3246
ASYSTENT: inż. PIOTR KRAJEWSKI			