


18522

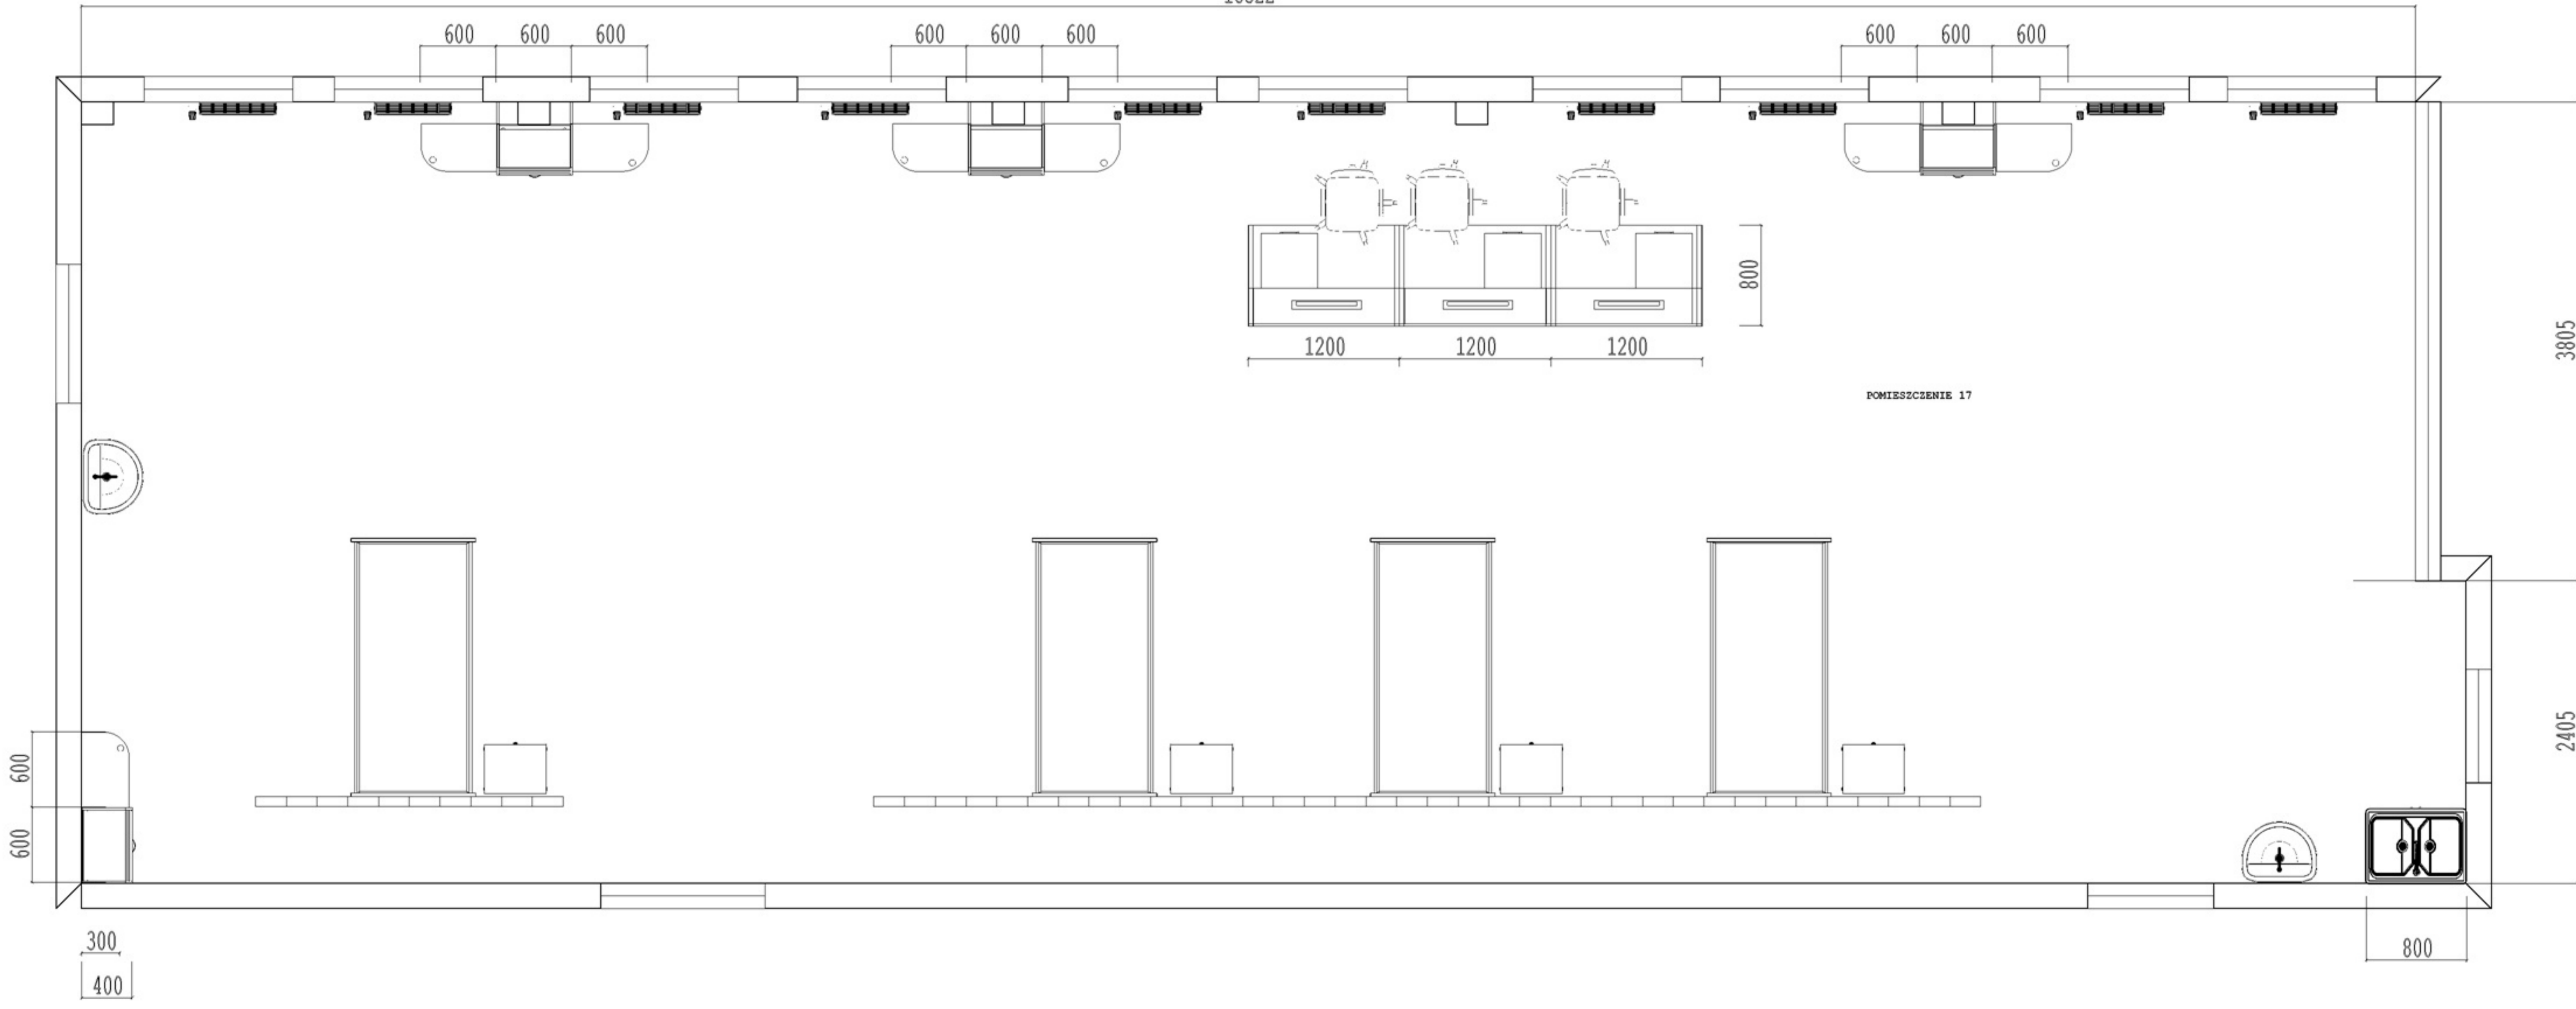

POMIESZCZENIE 17

