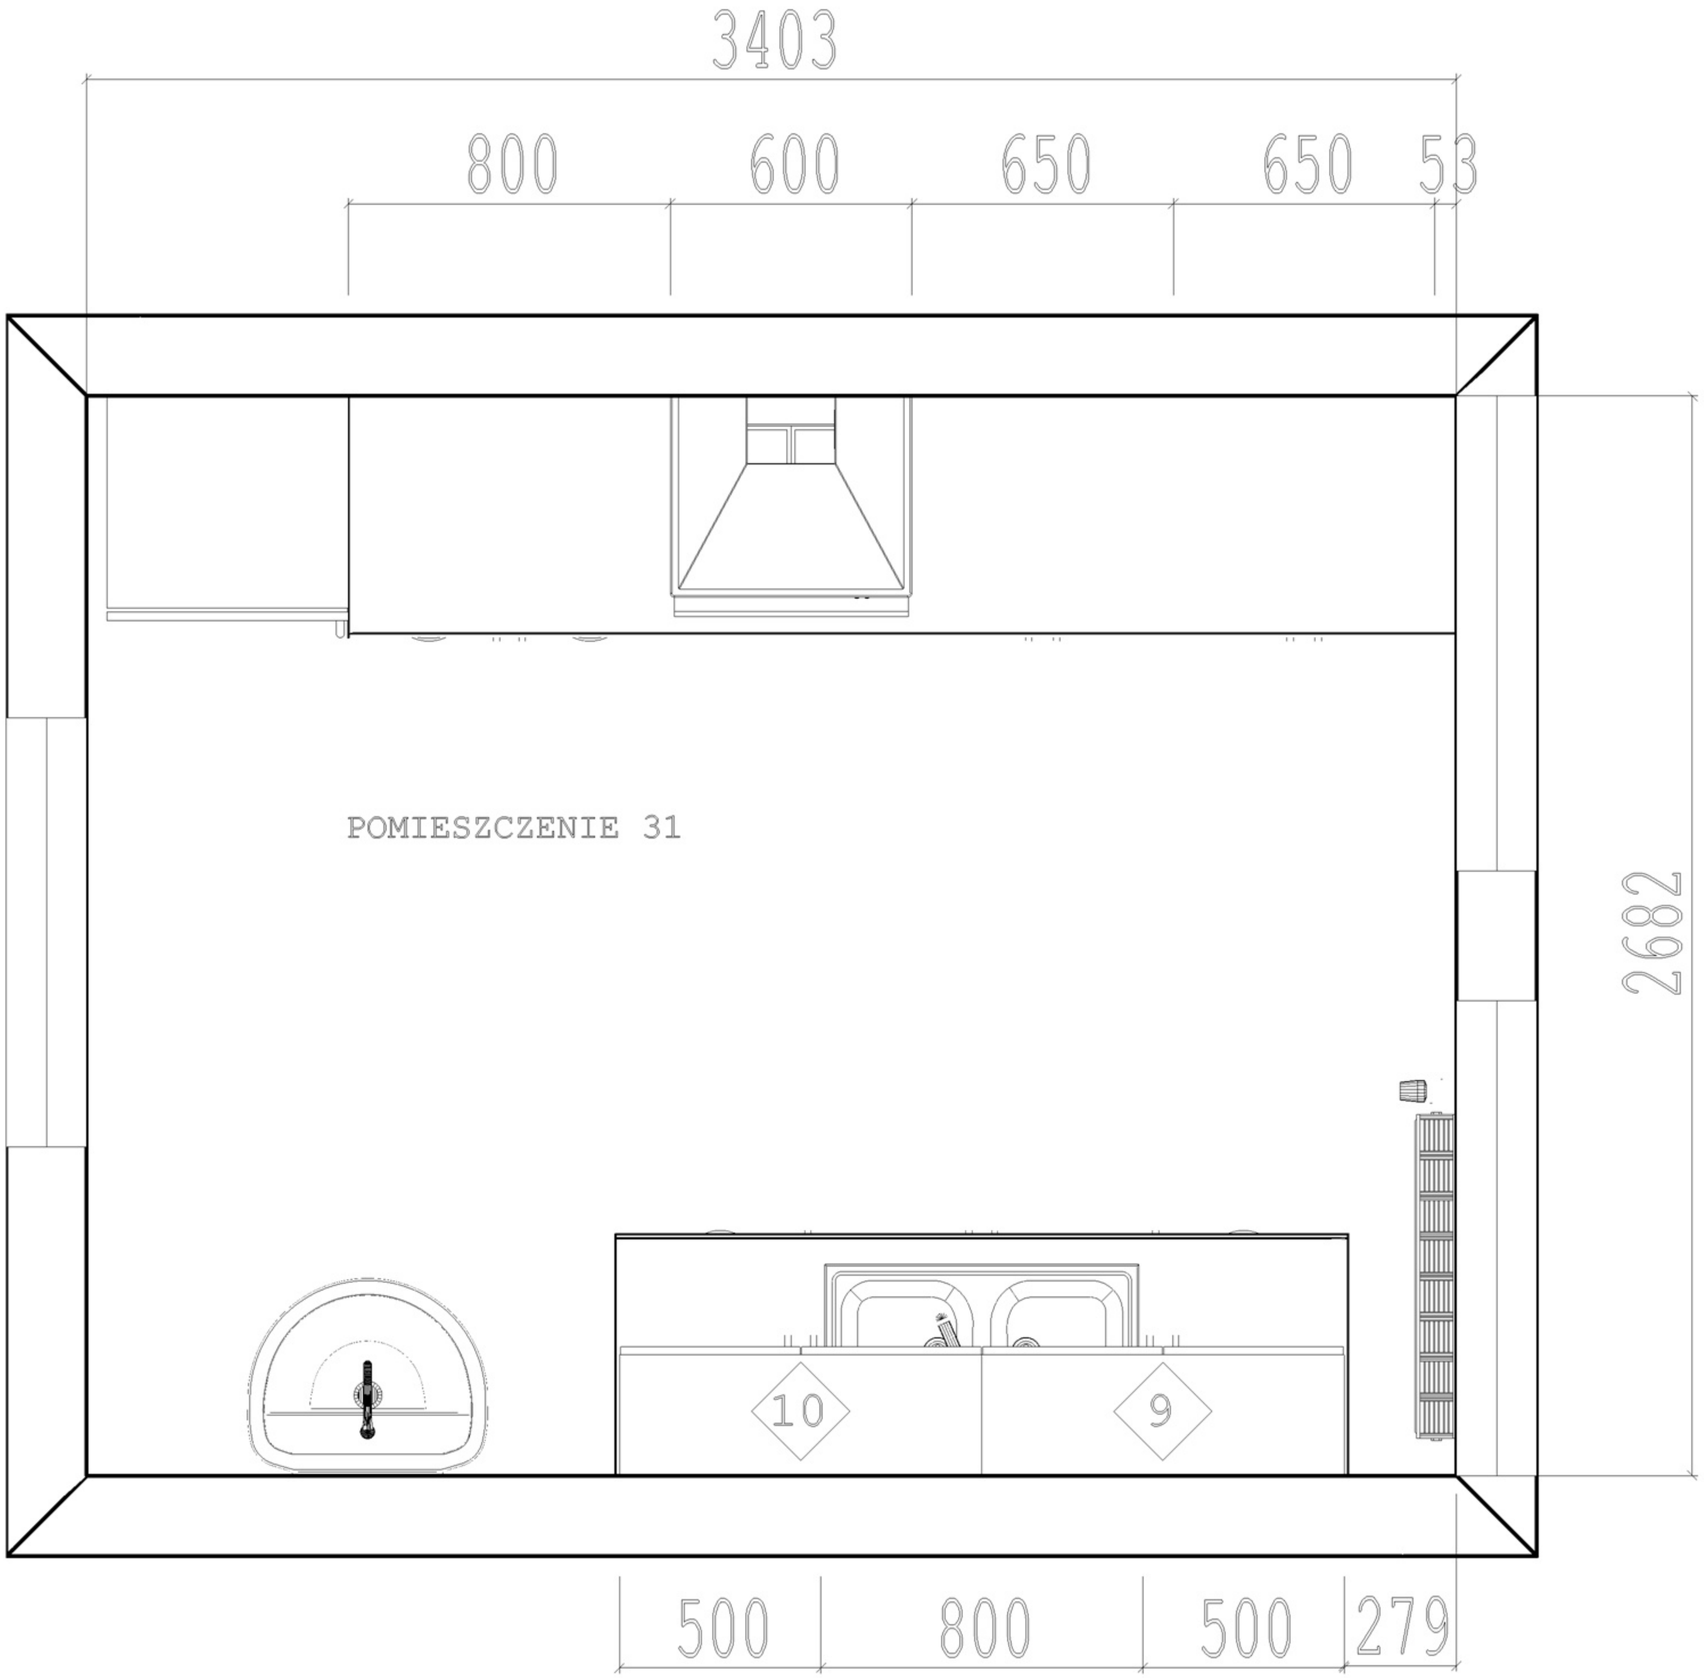
3403
800
600
650
650
53
POMIESZCZENIE 31
2682
10
9
500
800
500
279

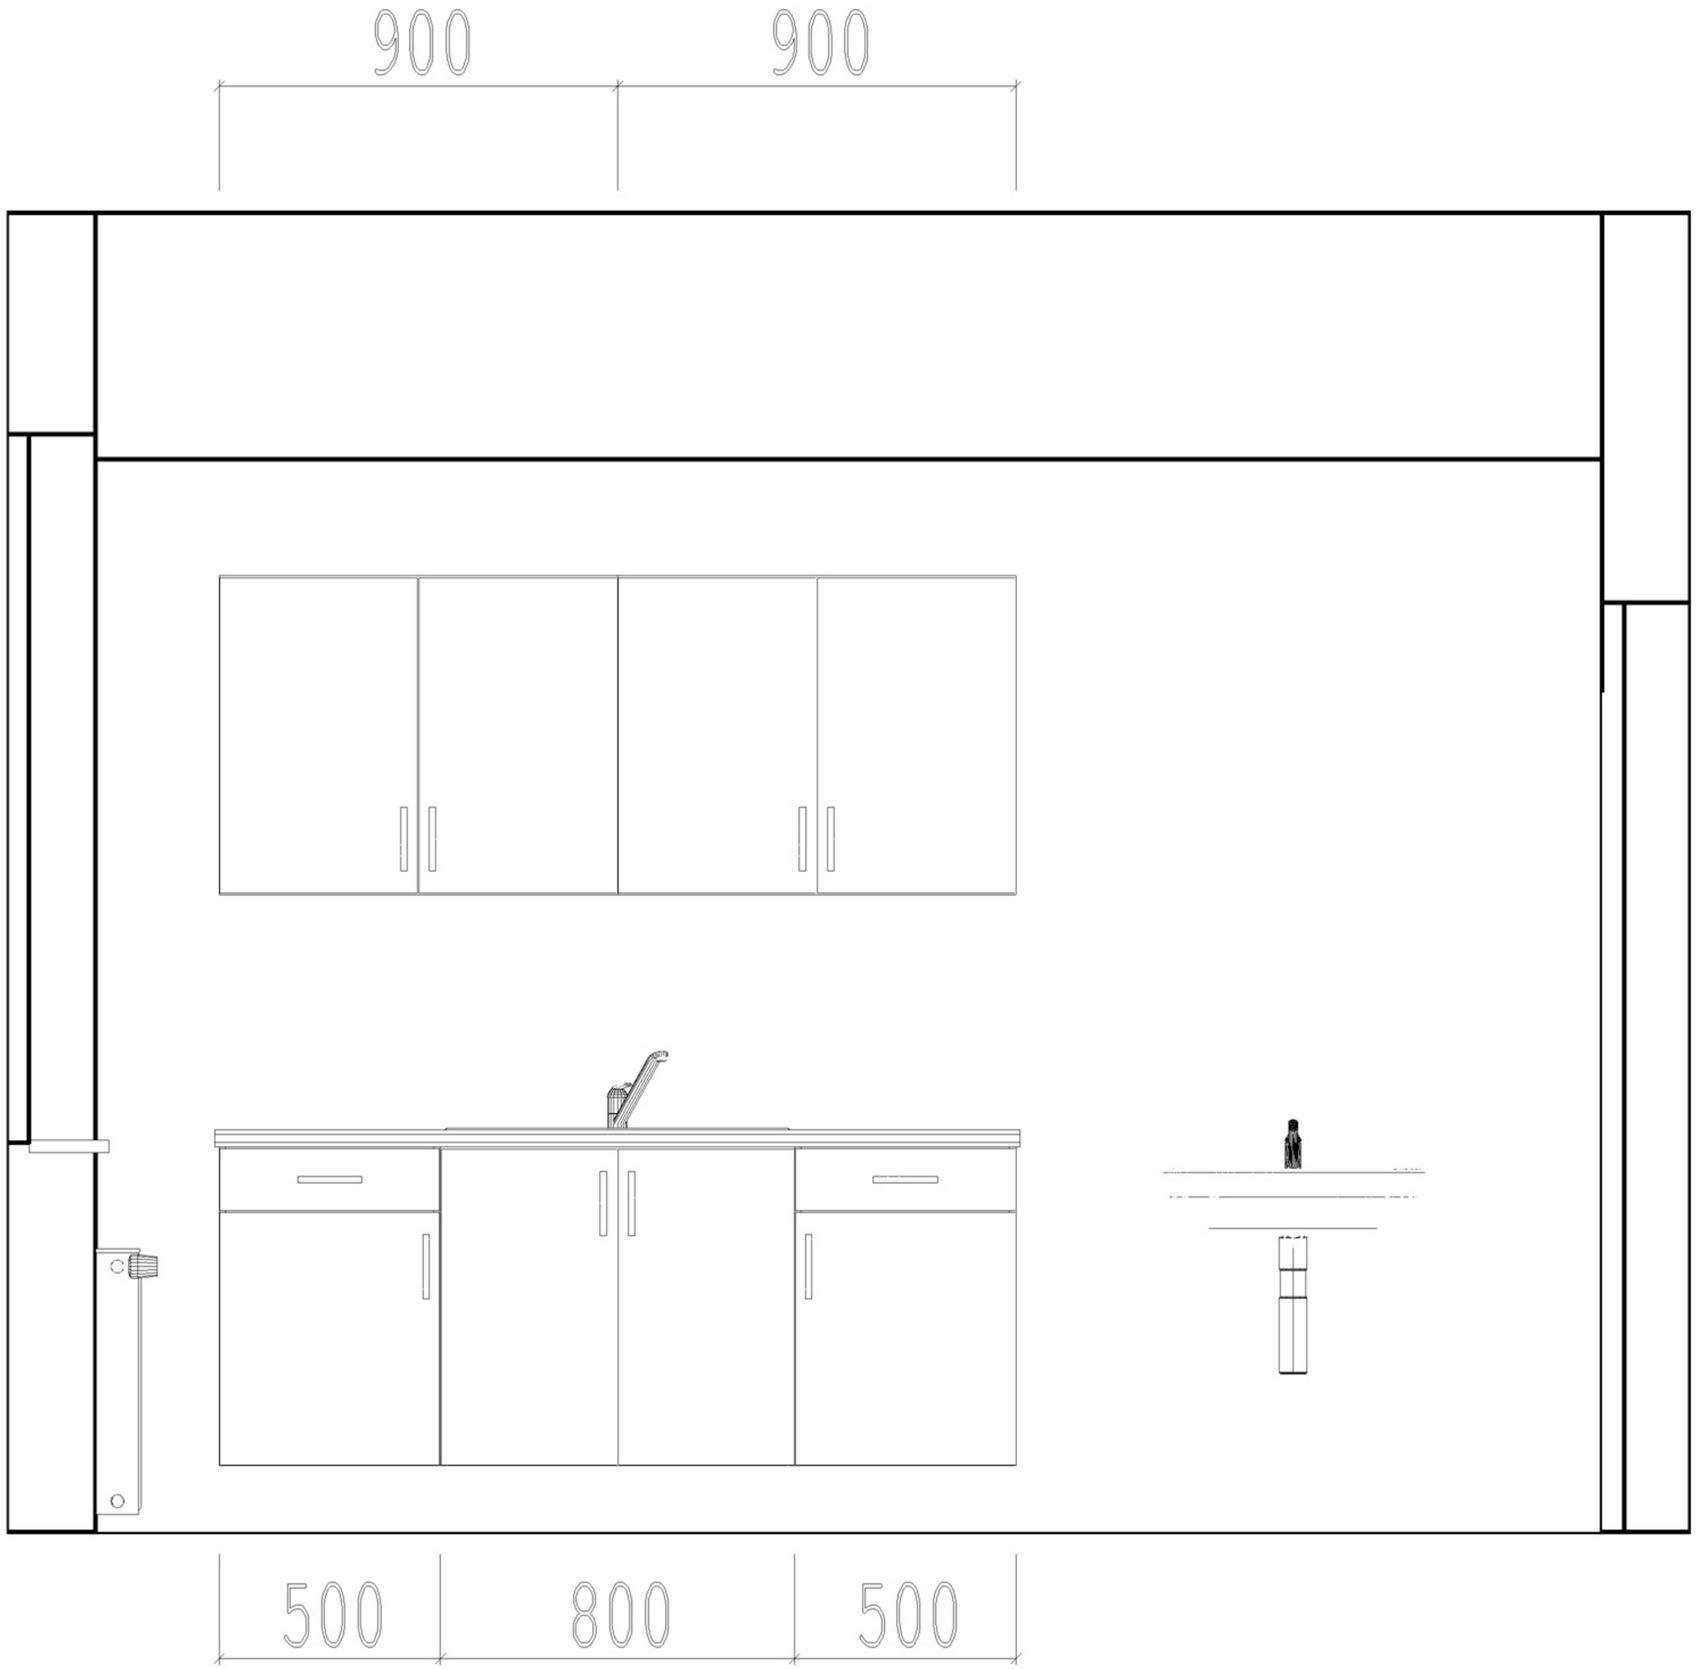
900
900
500
800
500

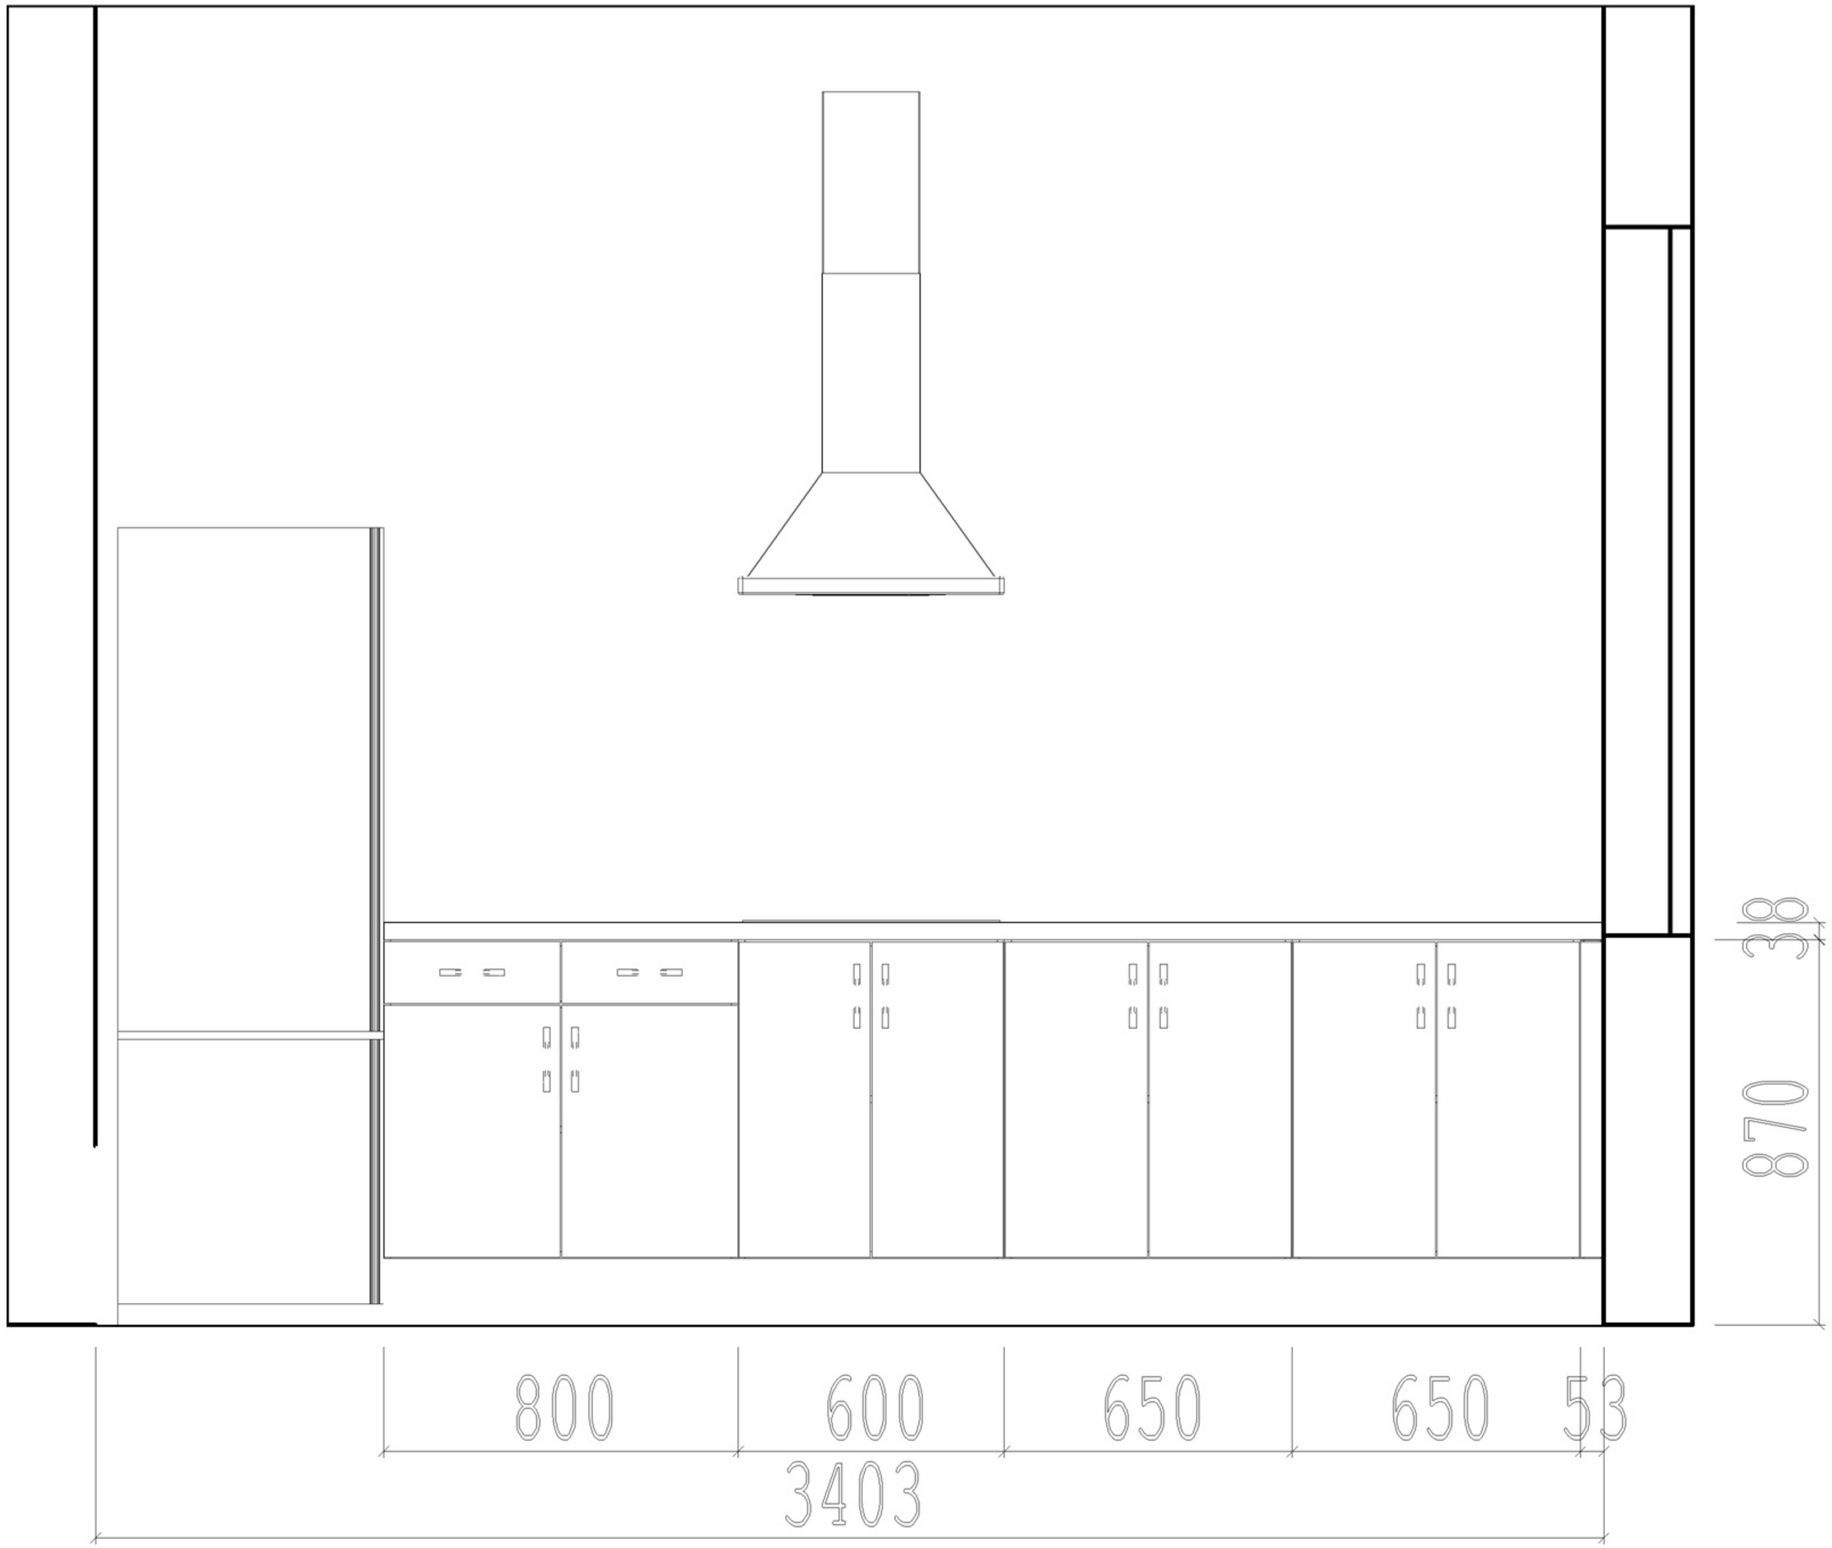
38
870
800
600
650
650
53
3403