

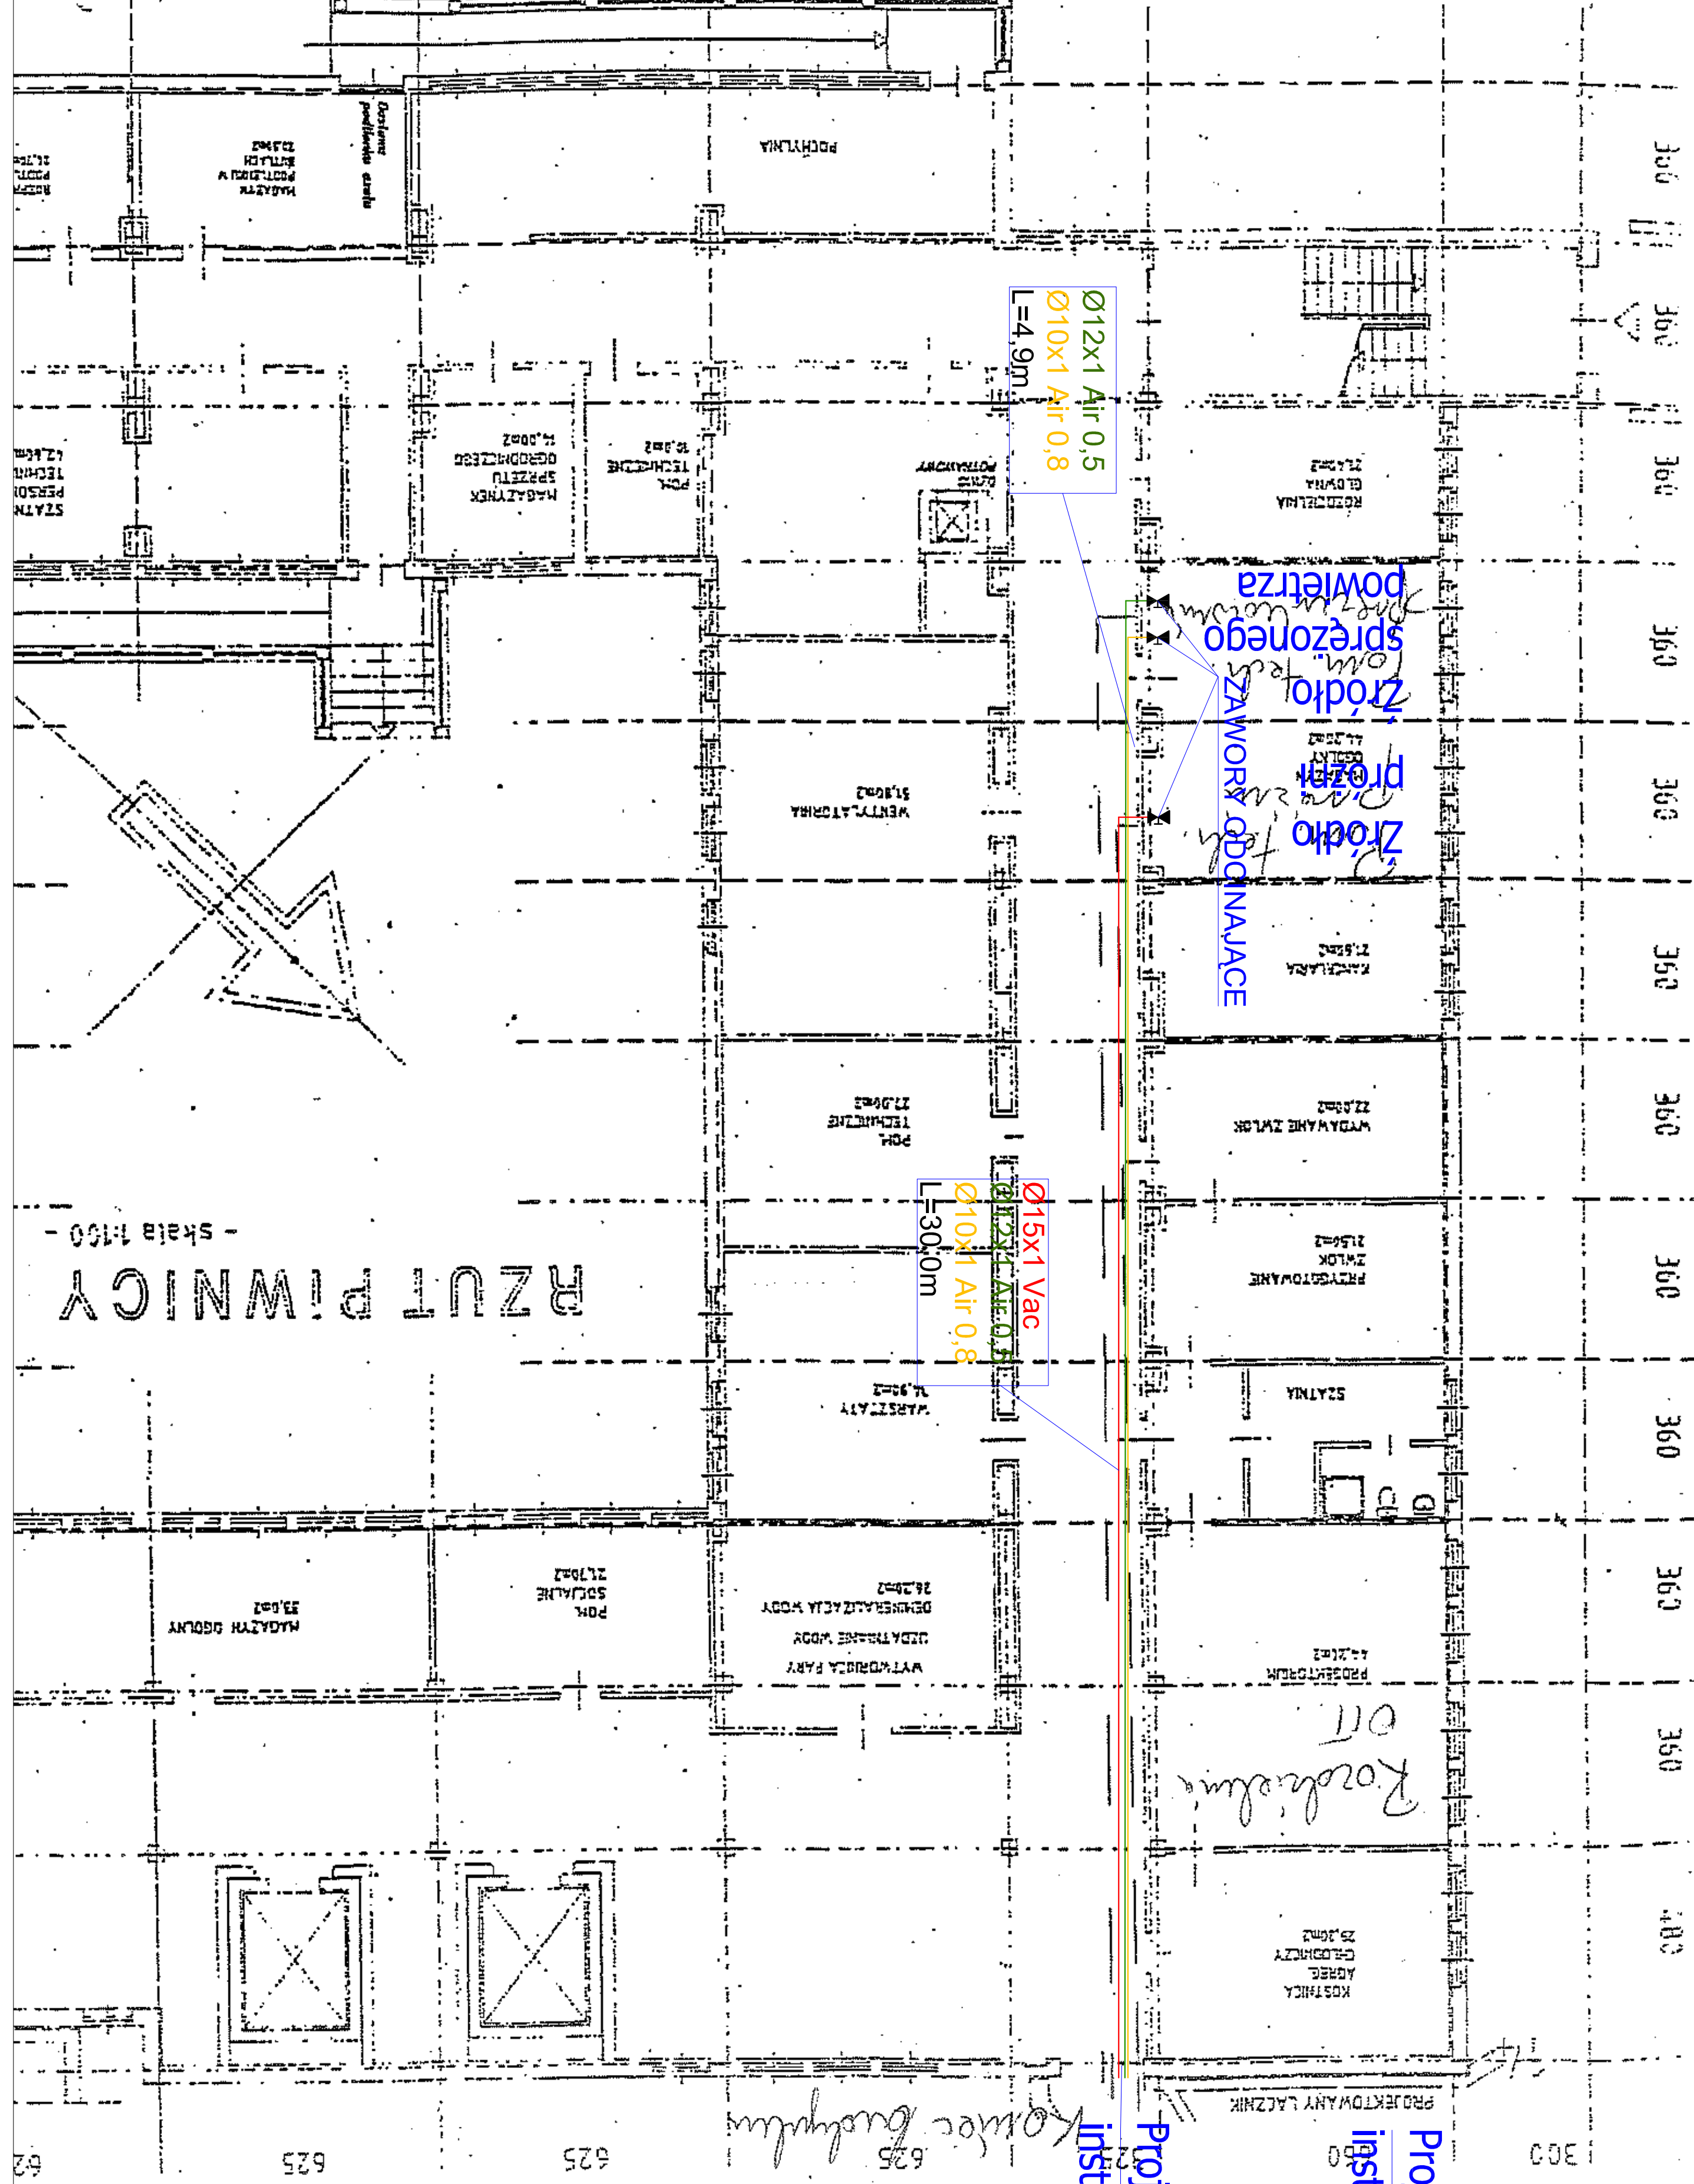


Rzut piwnicy- Budynek "A"

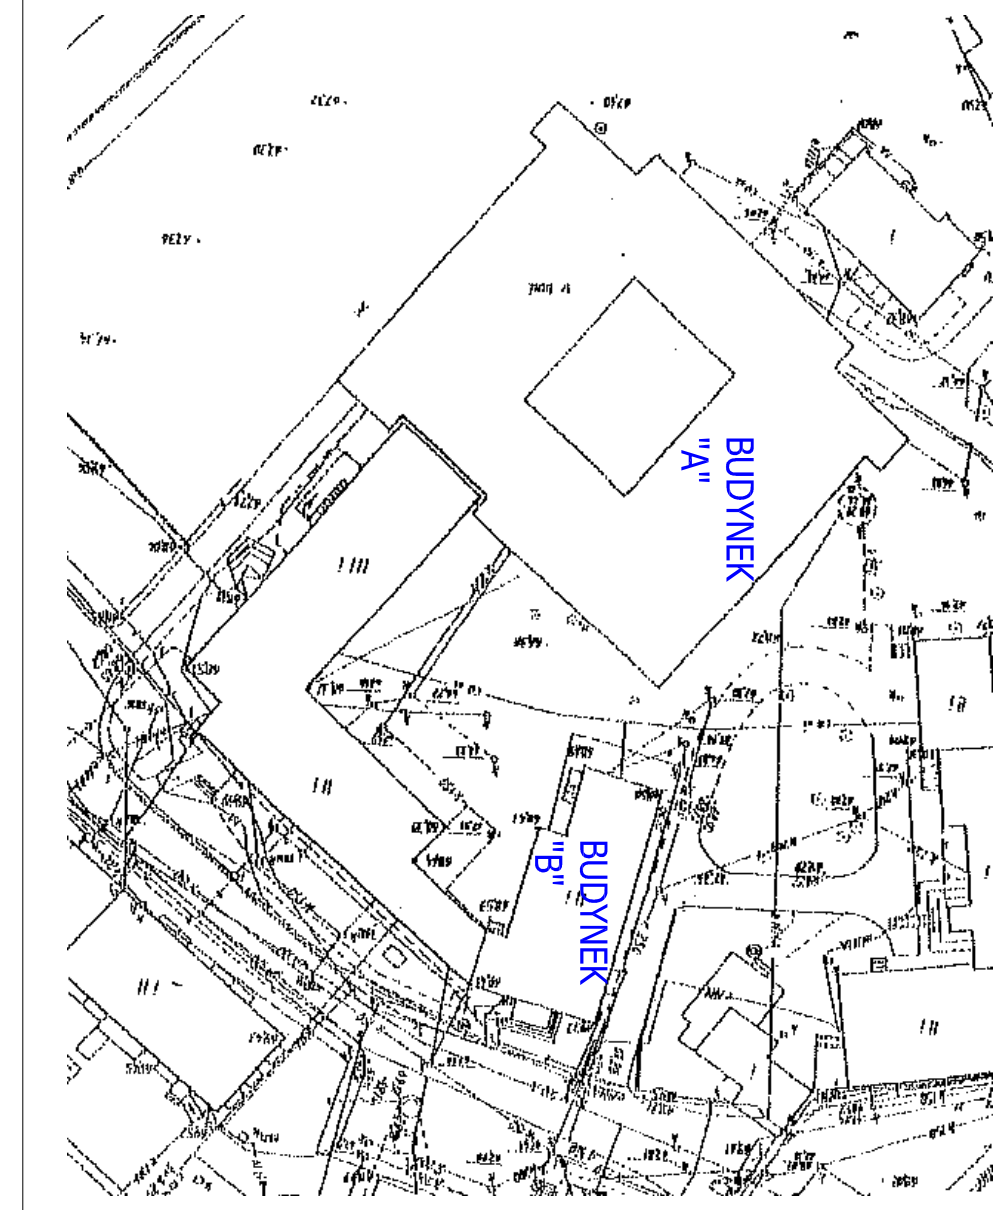

Rzut piwnicy-Budynek "B"

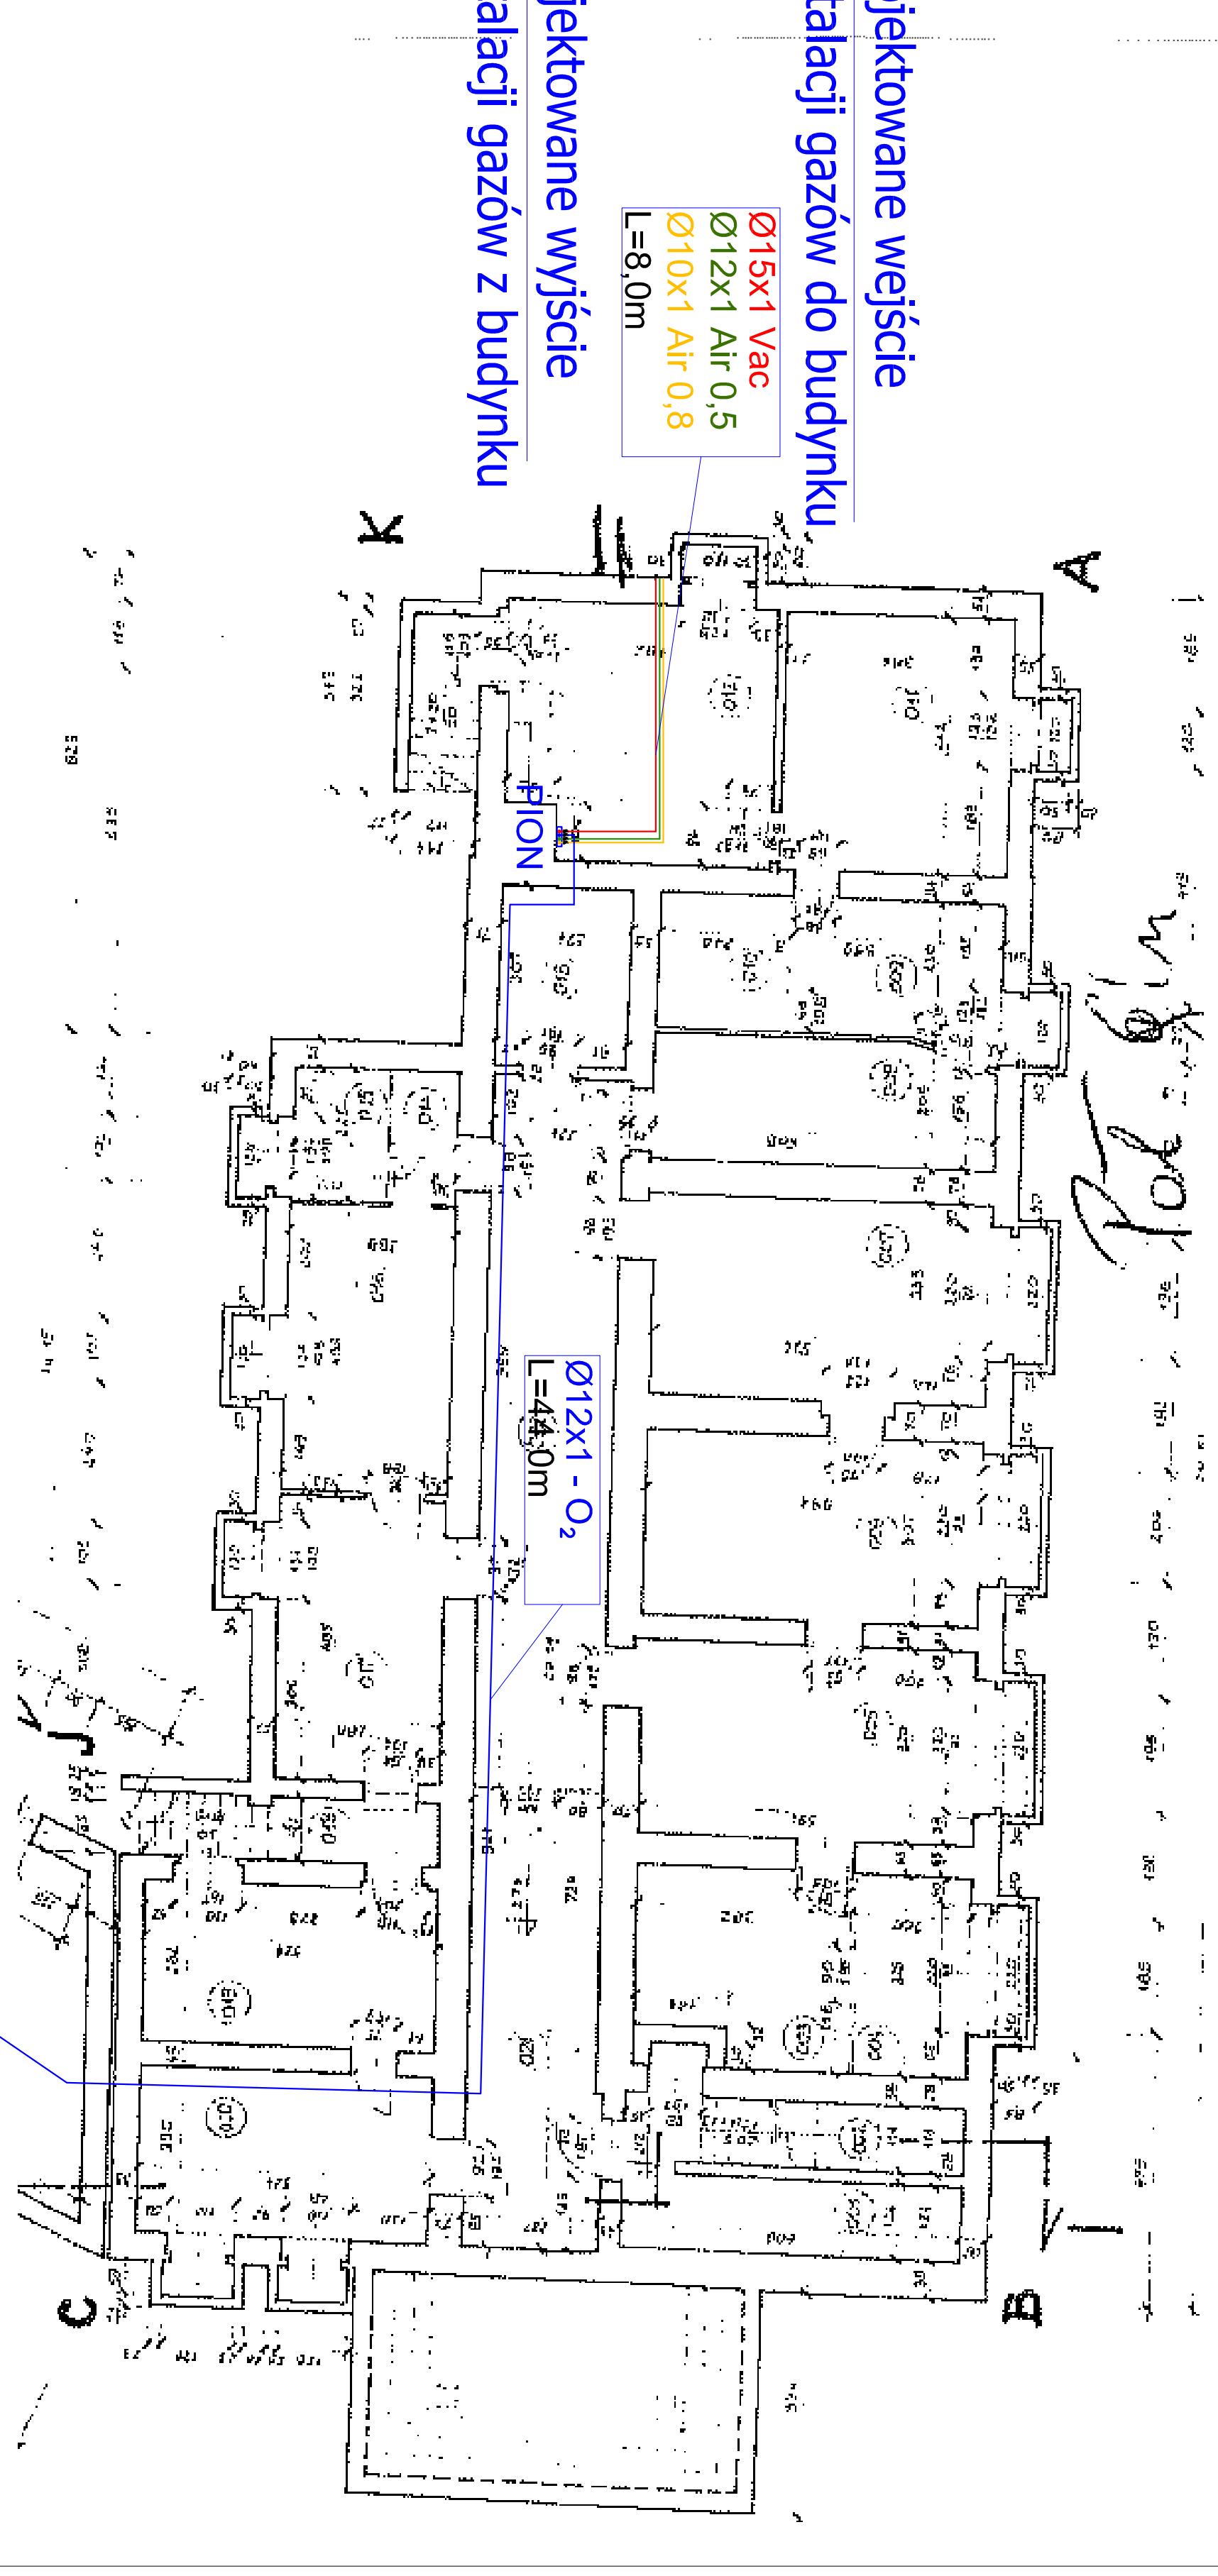

PRZEDSIĘBIORSTWO USŁUGOWE "MUTON"				
OBIEKT	Odział Chemiczny - Polonowy			
INWESTOR	Samodzielny Publiczny Zakład Opieki Zdrowotnej w Koszalinie ul. Strylana 7, 64-400 Koszalin			
OPIS PRACOWNI	RZUT PIWNICY - INSTALACJA GAZÓW MEDYCZYNYCH			
PROJEKTANT	mgr inż. Zenon Makowski	INSTALACJA	240/SS/Pw	
OPERACJONAL	inż. Kacper Makowski	OPRACOWANIE		
SPRAWDZILI		SPRAWDZIŁ		
BRANŻA	GAZY MEDYCZYNE	DATA	MARZEC 2011	STADIUM
				PROJEKT
				WYKONAWCZY
				KALIBR
				SKALA
				STR. 1-100
				CNM/2