

# RZUT PIĘTRA

## ZESTAWIENIE POWIERZCHNI


| NR. POM. | OPIS POMIESZCZ.  | POW. / m <sup>2</sup> | POSADZKA |
|----------|--|-----------------------|----------|
| 1        | Komunikacja  | 23,30                 | Wykt.pcv |
| 2        | Pokój przygotowawczy   | 9,90                  | Wykt.pcv |
| 3        | Sala paradowa istniejąca   | 13,55                 | Wykt.pcv |
| 4        | Stanowisko resuscytacji noworodka  | 14,75                 | Wykt.pcv |
| 5        | Sala paradowa istniejąca   | 14,10                 | Wykt.pcv |
| 6        | Sala porodów rozwiązywanych przez cesarskie cięcie                               | 29,30                 | Wykt.pcv |
| 7        | Pom.polożniczy i noworodka w pierwszych godzinach życia, po porodach powikłanych | 22,35                 | Wykt.pcv |
| 8        | Mag.materiału sterylnego   | 1,50                  | Pł.ceram |
| 9        | Służa  | 5,95                  | Pł.ceram |
| 10       | umywalkowo-fortuchowa Pom.przygotowania lekarzy                                  | 4,20                  | Wykt.pcv |
| 11       | Łazienka-istniejąca  | 5,00                  | Pł.ceram |
| 12       | Pom.na sprzęt porządkowy   | 1,70                  | Wykt.pcv |
| Razem    |  | 145,60                |          |

- SCIANY**
- SCIANY NOWOPROJEKTOWANE
  - SCIANY ISTNIEJĄCE
  - SCIANY DO WYBURZENIA
  - POMIESZCZENIA NIE OBJĘTE PRZEBUDOWĄ

- WENTYL. WYCIĄGOWY DECOR-100
- KRATKA ŚCIEKOWA
- ZAWÓR CZERPALNY ZE ZŁĄCZKĄ DO WE WENTYLACJA MECHANICZNA
- CIEPŁA WODA
- ZIMNA WODA

|                 |   |
|-----------------|---|
| OBIEKT          | PRZEBUDOWA ODDZ. GINEKOLOG. POŁOŻNICZ   |
| LOKALIZACJA     | KOŚCIAN W. SZPITALNA  |
| TEMAT/SKALA     | INSTALACJA WOD-KAN, WENTYL.   |
| PROJEKTANT      | Prof. dr inż. Aleksander Heiler<br>Instalacje Sieci Sanitarnej<br>nr. ewid. WPr. 249/80/L |
| DATA / NR. PYSI | 2003 / 10   |

## WEJŚCIE NA BLOK PORODOWY

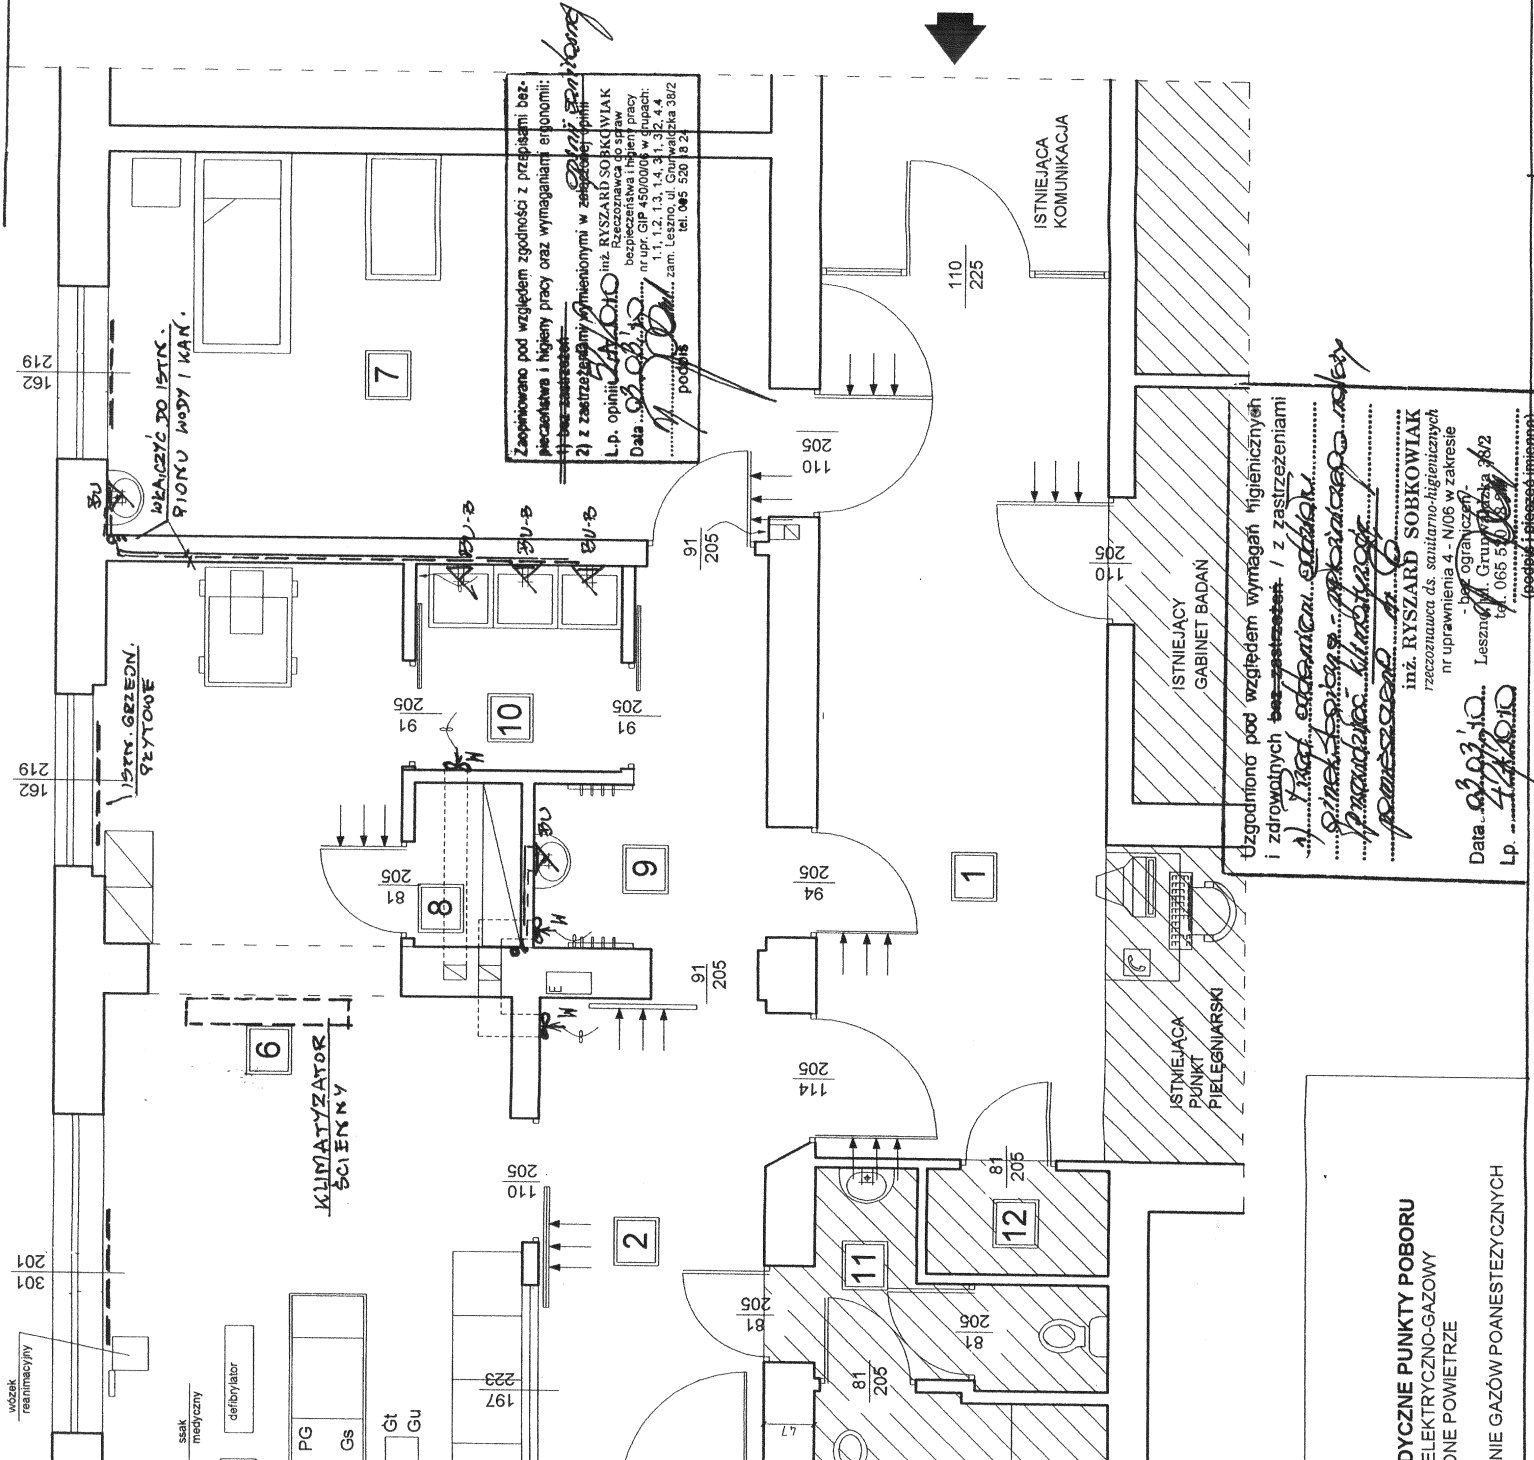



DYCZNE PUNKTY POBORU ELEKTRYCZNO-GAZOWY ONE POWIETRZE  
INIE GAZÓW POANESTEZYCZNYCH