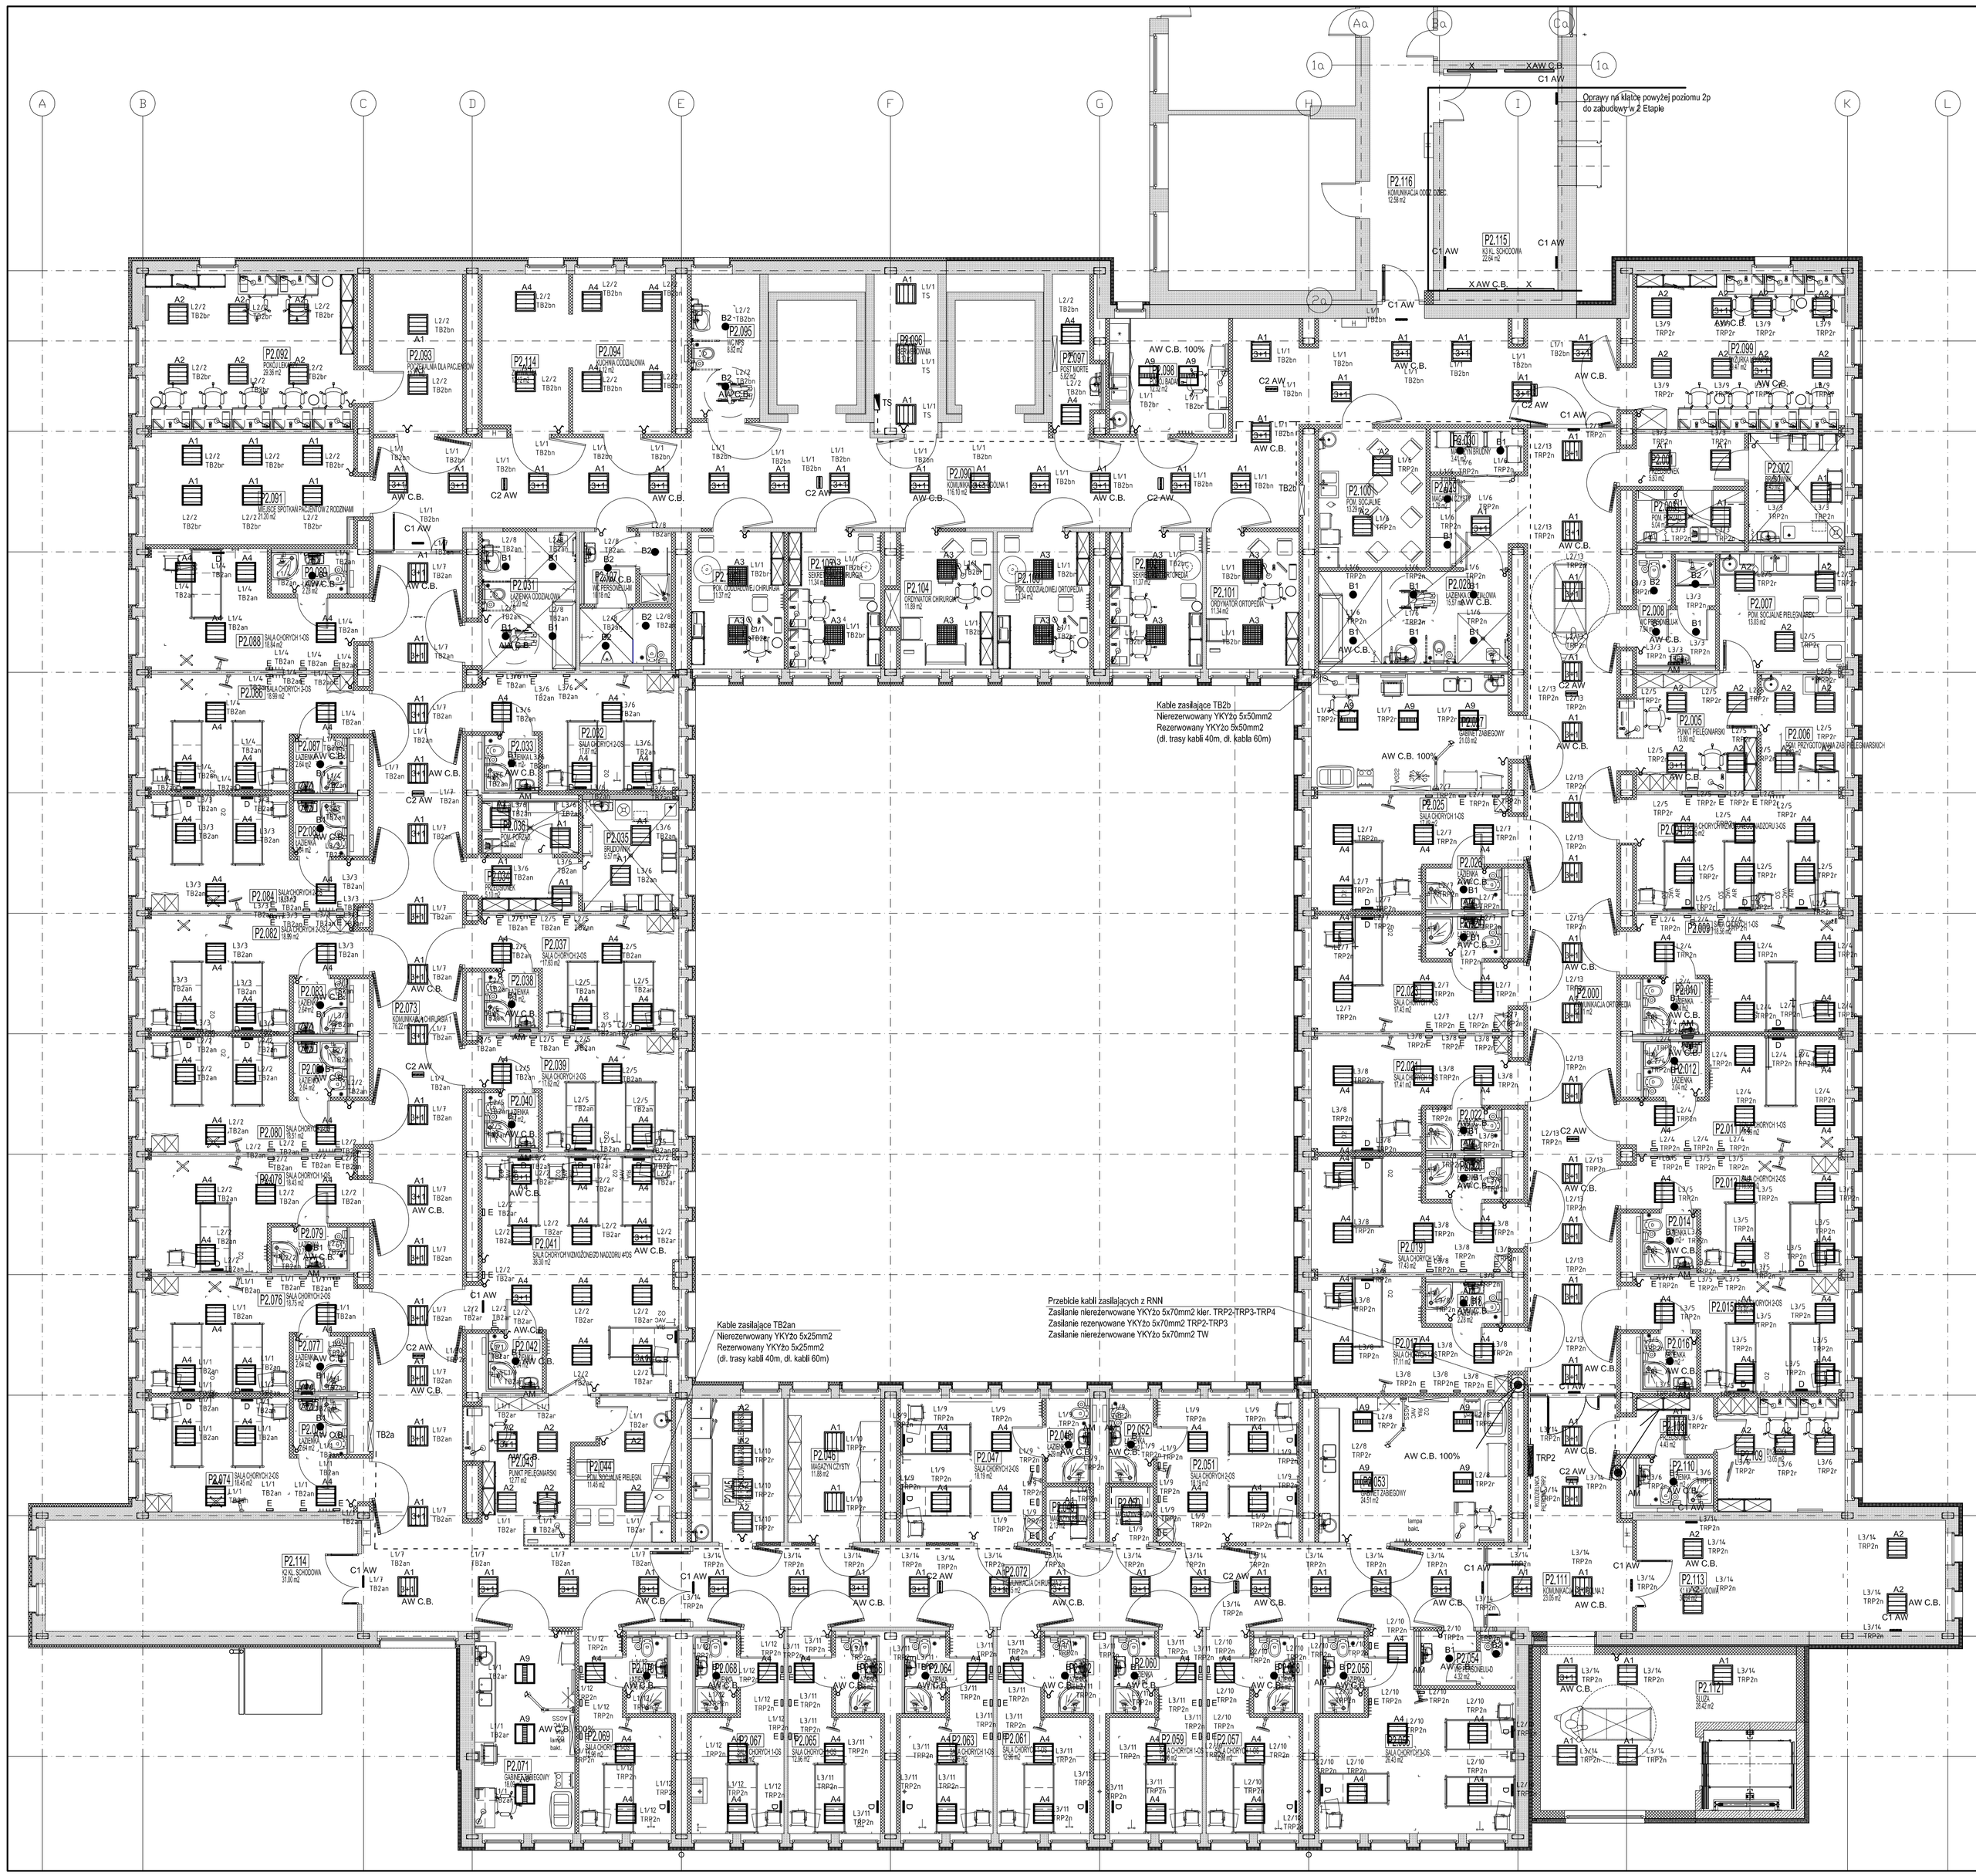

LEGENDA:

- TRP2 — Rozdzielnica piętrowa TRP2
- łącznik pojedynczy
- łącznik serujny (świecznikowy)
- A1 — AGA LIGHT TROLL AGAT T5 4X14W PLX
- A2 — AGA LIGHT TROLL AGAT T5 4X24W PLX
- A3 — AGA LIGHT TROLL AGAT T5 4X24W PPAR RR
- A4 — AGA LIGHT TROLL AGAT CLEAN T5 4X24W IP65 PLX
- A5 — AGA LIGHT TROLL AGAT CLEAN T5 3X24W IP65 PRM
- A6 — AGA LIGHT TROLL AGAT CLEAN T5 4X24W IP65 PRM
- A7 — AGA LIGHT TROLL AGAT CLEAN T5 4X24W IP65 PPAR SH
- A8 — AGA LIGHT TROLL AGAT CLEAN 2x28W IP65 PPAR SH
- A9 — AGA LIGHT TROLL AGAT CLEAN T5 4X14W IP65 SH MAT
- A4 — AGA LIGHT TROLL AMETYST 1X18W IP65
- B1 — AGA LIGHT TROLL BERYL M22 SES S122 EVG 2X14W IP44
- B2 — AGA LIGHT TROLL BERYL M22 SES S122 EVG 2X17W IP44
- D — AGA LIGHT TROLL X-WALL K9
- C1 AW — AGA LIGHT TROLL CRUISER PT IP53 + PIKTOGRAM
- C2 AW — AGA LIGHT TROLL CRUISER KR IP20 + PIKTOGRAM
- X — AGA LIGHT TROLL RUBIN X-LINE WALL 2X1X35W PLX IP44
- E — AGA LIGHT E-Wall 5000/29/33 9W
- AW C.B. — OPRAWA AWARYJNA ZASILANA Z BATERII CENTRALNEJ
- L3/3 TRP2 — przyporządkowanie do obwodu w tablicy rozdzielczej (faza/nr obwodu/tablica)

OCHRONA OD PORAŻEŃ:

przed dotykiem bezpośrednim:
- izolacja robocza
- wyłączniki różnicowo-prądowe (30mA)
- wyłączniki nadprądowo-różnicowe (30mA)

przed dotykiem pośrednim:
- szybkie samoczynne wyłączenie zasilania

LOKALIZACJĘ PROJEKTOWANYCH URZĄDZEŃ ZGODNIE Z NINIEJSZĄ DOKUMENTACJĄ PRZED WYKONANIEM NALEŻY SKONFRONTOWAĆ Z TECHNOLOGIĄ. DOKUMENTACJE INSTALACJI ELEKTRYCZNYCH SILNOPRĄDOWYCH I NISKOPRĄDOWYCH NALEŻY ROZPATRYWAĆ ŁĄCZNIE I SKOORDYNOWAĆ PRACE ZWIĄZANE Z MONTAŻEM URZĄDZEŃ Z OBYDWU PROJEKTÓW W TRAKCIE REALIZACJI.

Zamiana opraw oświetleniowych na oprawy oświetleniowe o podobnych parametrach wymaga ponownego przeliczenia natężenia oświetlenia w pomieszczeniach zgodnie z obowiązującymi normami i przepisami oraz danymi fotometrycznymi producenta opraw. Zamiana wymaga pisemnej zgody Projektanta. W przypadku zamiany opraw bez weryfikacji Projektant nie odpowiada za jakość parametrów oświetleniowych na obiekcie.

PLANOWANA INWESTYCJA BĘDZIE ODBYWAĆ SIĘ ETAPOWO:

ETAP 1:
- 2 piętro (oddział chirurgii i ortopedii) wraz ze wszystkimi pracami koniecznymi do uruchomienia i prawidłowego funkcjonowania oddziałów
- budowa zewnętrznego dźwigu wraz z dostawą i montażem dźwigu
- budowa pomieszczenia gazów medycznych
- odcięcie ścian od strony południowej obiektu (elewacje)

ETAP 2: (wykonanie pozostałych prac budowlanych)
- blok operacyjny (3 piętro)
- centralna sterylizatornia (4 piętro)
- odcięcie pozostałej części budynku (elewacje)
- dostawa i montaż dźwigu szpitalnego (szyb nadbudowywany)

ZASTRZEŻENIA PRAWNE

BIURO PROJEKTOWE NIE ODPOWIADA ZA WYKORZYSTANIE NIEOSTATECZNYCH I NIEPEŁNYCH WERSJI PROJEKTU. WSZYSTKIE RYSUNKI POWINNY BYĆ ROZPATRYWANE RAZEM Z ODPOWIEDNIMI OPRACOWANIAMI BRANŻOWYMI. JAKO CAŁOŚĆ PROJEKTU NALEŻY ROZUMIEĆ OPRACOWANIA PROJEKTOWE W FORMIE RYSUNKOWEJ I DOKUMENTACJĘ OPISOWĄ, MATERIAŁY OPISANE W PROJEKCIE MOŻNA ZAMIENIAĆ NA INNE, O NIE GORSZYCH PARAMETRACH TECHNICZNYCH I UŻYTKOWYCH, PO UZYSKANIU ZGODY PROJEKTANTA.
BIURO PROJEKTOWE ZASTRZEGA SOBIE PRAWO OKAZANIA PRÓBEK MATERIAŁÓW BUDOWLANYCH PRZEZ WYKONAWCĘ.

ROZBUDOWA I PRZEBUDOWA POMIESZCZEŃ SPZOZ W KOŚCIANIE NA ODDZIAŁ CHIRURGII I ORTOPEDII, BLOK OPERACYJNY, STERYLIZATORNIĘ ORAZ POMIESZCZEŃ POMOCNICZYCH WRAZ Z DOBUDOWĄ SZYBU DŹWIGOWEGO I NADBUDOWĄ KLATKI SCHODOWEJ

Inwestor/ Adres budowy SAMODZIELNY PUBLICZNY ZESPÓŁ OPIEKI ZDROWOTNEJ W KOŚCIANIE UL. SZPITALNA 7, 64-000 KOŚCIAN	Branża ELEKTRYCZNA
	Rys.Nr **Pw_E-02b**
PROJEKT WYKONAWCZY	Data opracowanla 2011-08
Rysunek RZUT 2 PIĘTRA INSTALACJE ELEKTRYCZNE - OŚWIETLENIE	Skala 1:100
	Etap realizacji: Etap 1, Etap 2
Gł. projektant mgr inż. arch. Grzegorz Sadowski — Upr.bud.nr 78/86/Pw	
Projektant inż. Grzegorz Chrapkowski — Upr.bud.285/72Bg GP-KZ-7342/231/93	
Opracował mgr inż. Marek Jerzyński — ———	
Sprawdzający inż. Krzysztof Żekoński — Upr.bud.WBPP-NB-7210/301/82	

SPA Sadowski, Sadowska
ul. Podlaska 13, 60-623 Poznań
Telefon 048 61-84-84-190
Fax. 048 61-84-84-123
E-Mail: spa@spa-sadowski.pl
Internet: http://www.spa-sadowski.pl

SPAŁA PRACOWNIA ARCHITEKTURY SADOWSKI, SADOWSKA

Numer strony