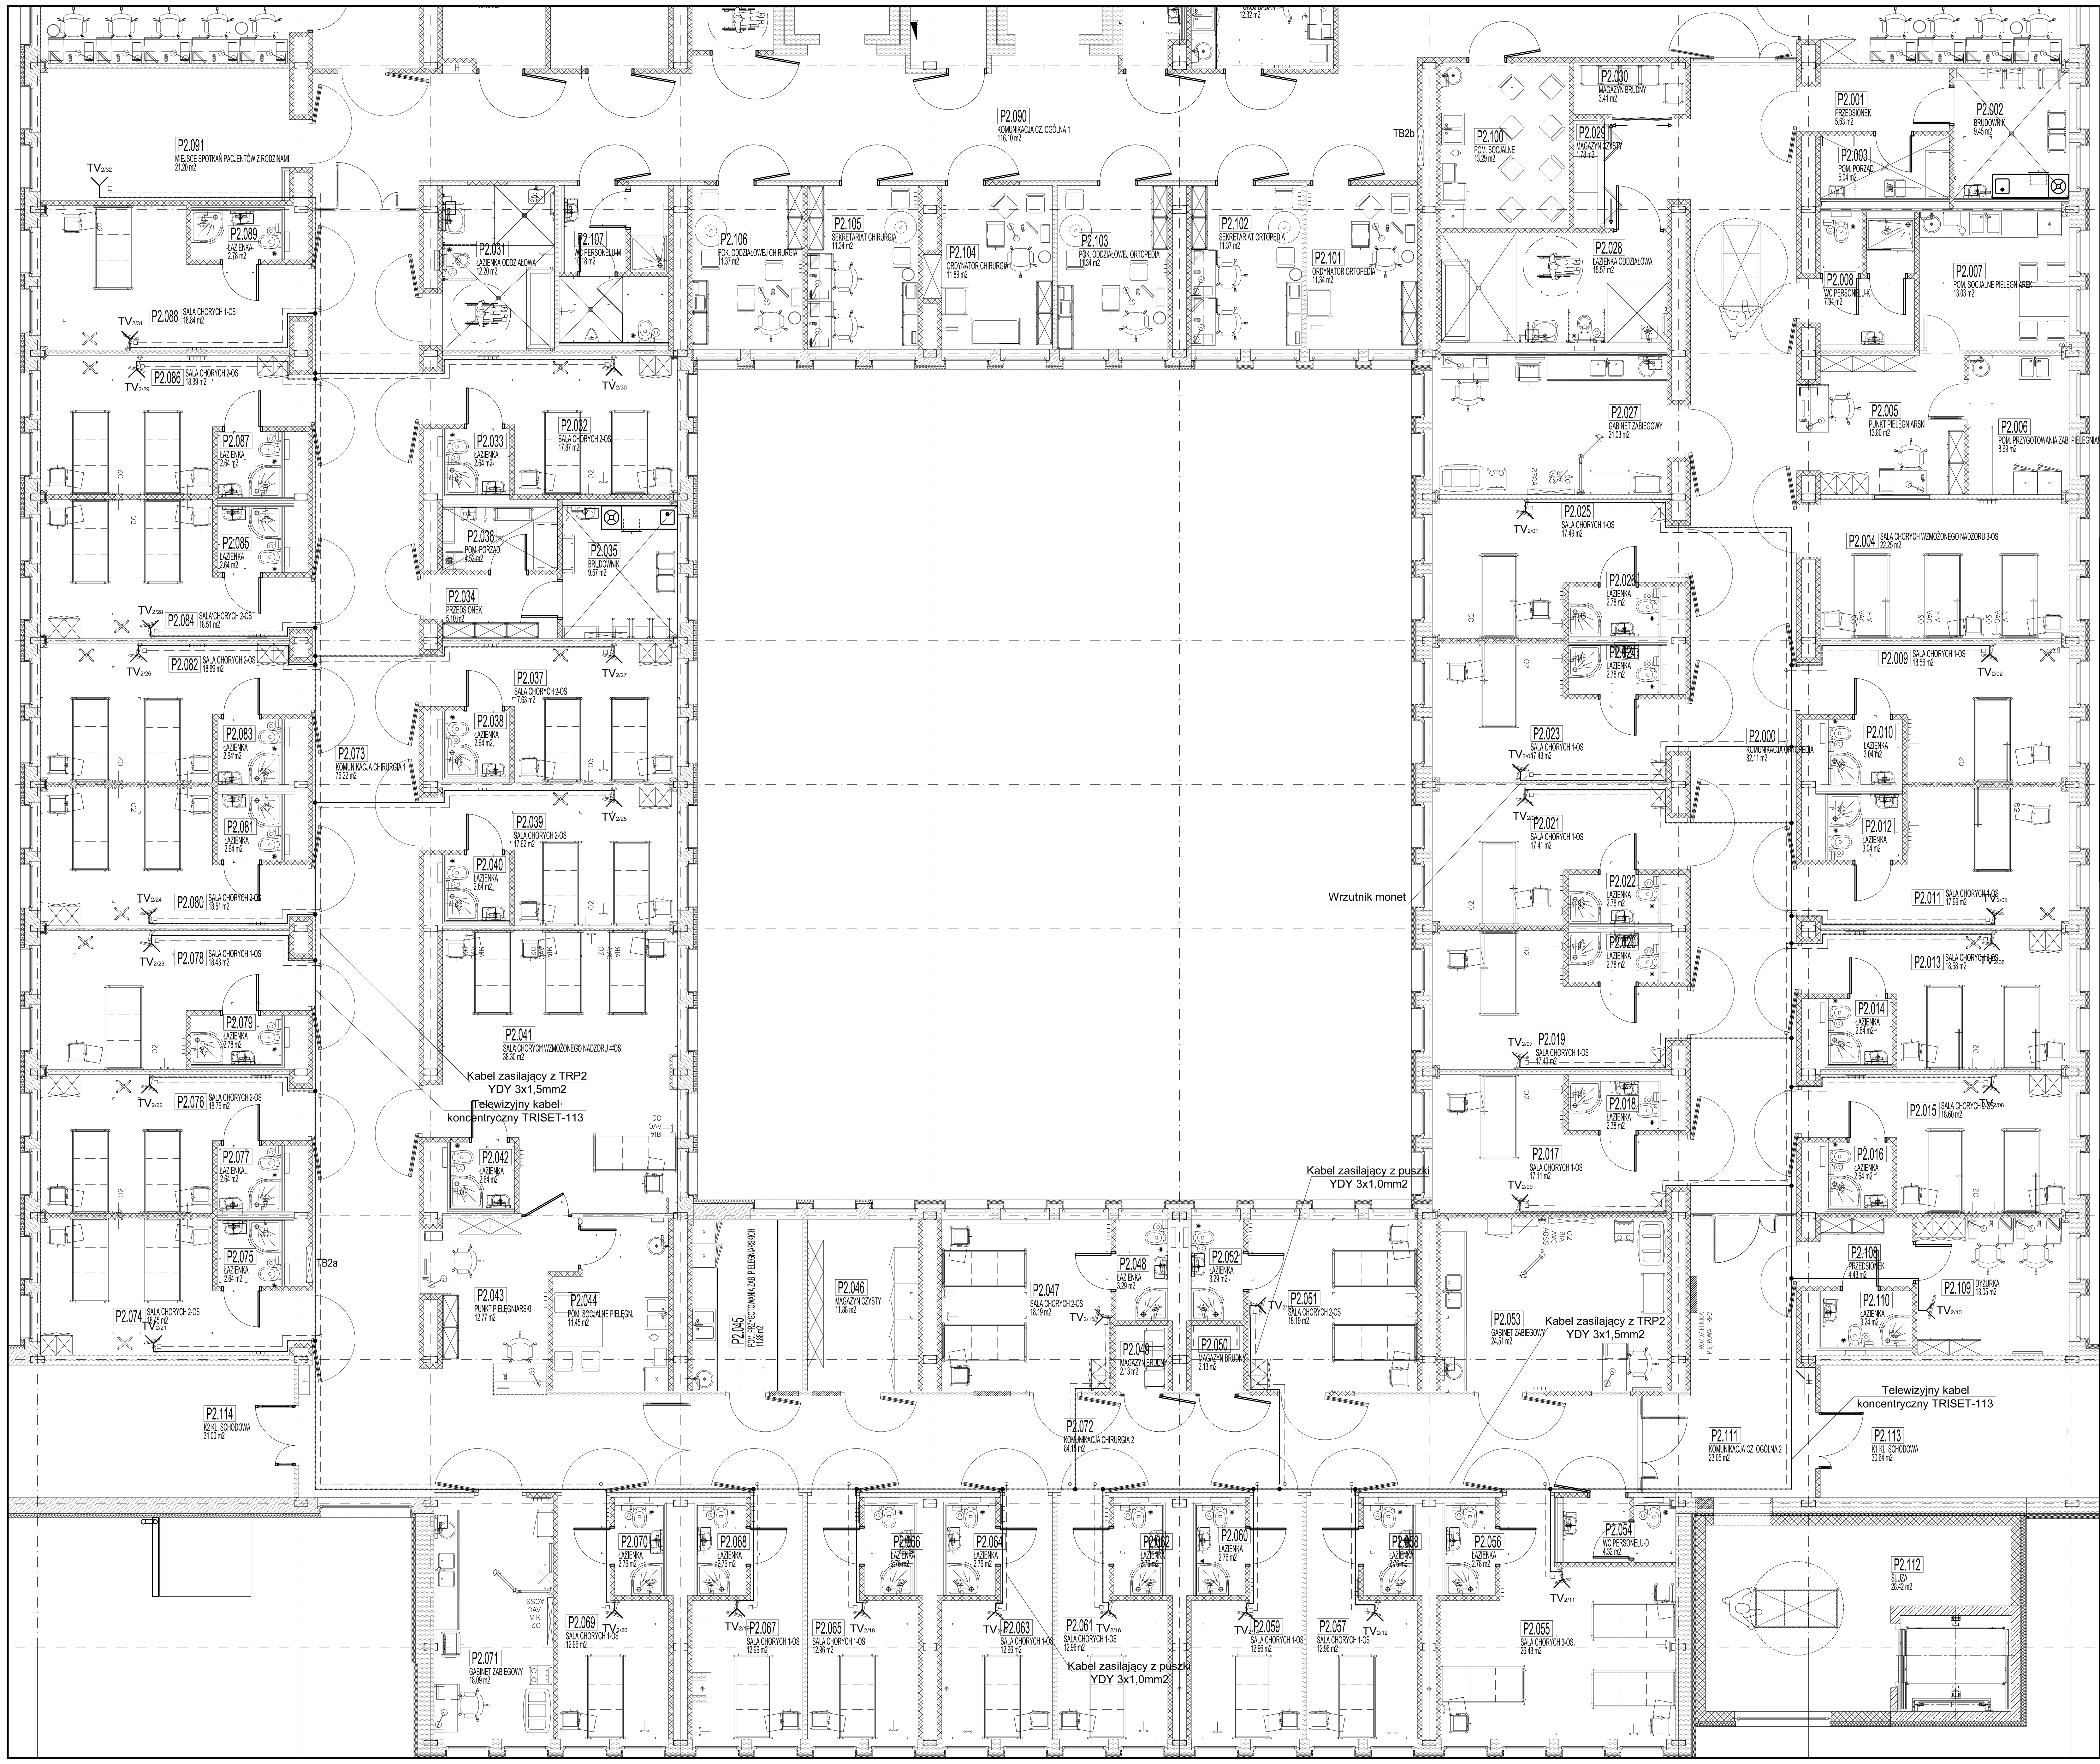

UWAGI:

Kabel od rozgałęźnika należy wprowadzić do pomieszczenia, gdzie na wysokości 2,2m wyprowadzić ze ściany. Kabla nie kończyć gniazdem. W celu uzyskania lepszego sygnału kabel zostanie podłączony bezpośrednio do odbiornika. Kabel prowadzić pod tynkiem. Przy wyprowadzeniu ze ściany pozostawić ok.1,5m zapasu kabla

Zasilanie urządzeń telewizyjnych realizowane będzie przewodami YDY 3x1,5mm2 prowadzonych wzdłuż korytarzy z rozdzielnic TRP2n oraz TRP2an. Od puszek rozgałęźnych prąd do wrzutników monet doprowadzić przewodami YDY 3x1,0mm2. Od wrzutników poprowadzić kabel 2x1,0mm2, który zakończyć gniazdkiem 230V na wysokośc 2m przy kablu koncentrycznym. Wrzutniki monet nie są przedmiotem opracowania (pokazano je na rys. w celu utrzymania ciągłości logicznej proj instalacji)

Telewizyjny kabel koncentryczny TRISET-113
Poprzez rozgałęźniki prowadzony wzdłuż korytarza

LEGENDA:

- TV — Wyprowadzenie ze ściany w pomieszczeniu kabla telewizyjnego na wys. 2,2m ponad poziom posadzki
- Trasa kabli telewizyjnych
- Rozgałęźnik kabla TV
- Wrzutnik monet (nie jest przedmiotem opracowania)
- Przewody elektryczne zasilające
- Puszka rozgałęźna na korytarzu

LOKALIZACJĘ PROJEKTOWANYCH URZĄDZEŃ ZGODNIE Z NINIEJSZĄ DOKUMENTACJĄ PRZED WYKONANIEM NALEŻY SKONFRONTOWAĆ Z TECHNOLOGIĄ. DOKUMENTACJE INSTALACJI ELEKTRYCZNYCH SILNOPRĄDOWYCH I NISKOPRĄDOWYCH NALEŻY ROZPATRYWAĆ ŁĄCZNIE I SKOORDYNOWAĆ PRACE ZWIĄZANE Z MONTAŻEM URZĄDZEŃ Z OBYDWU PROJEKTÓW W TRAKCIE REALIZACJI.

PLANOWANA INWESTYCJA BĘDZIE ODBYWAĆ SIĘ ETAPOWO:

ETAP 1:
- 2 piętro (oddział chirurgii i ortopedii) wraz ze wszystkimi pracami koniecznymi do uruchomienia i prawidłowego funkcjonowania oddziałów
- budowa zewnętrznego dźwigu wraz z dostawą i montażem dźwigu
- budowa pomieszczenia gazów medycznych
- ocieplenie ścian od strony południowej obiektu (elewacje)

ETAP 2: (wykonanie pozostałych prac budowlanych)
- blok operacyjny (3 piętro)
- centralna sterylizatornia (4 piętro)
- ocieplenie pozostałej części budynku (elewacje)
- dostawa i montaż dźwigu szpitalnego (szyb nadbudowywany)

ZASTRZEŻENIA PRAWNE
BIURO PROJEKTOWE NIE ODPOWIADA ZA WYKORZYSTANIE NIEOSTATECZNYCH I NIEPEŁNYCH WERSJI PROJEKTU.
WSZYSTKIE RYSUNKI POWINNY BYĆ ROZPATRYWANE RAZEM Z ODPOWIEDNIMI OPRACOWANIAMI BRANŻOWYMI.
JAKO CAŁOŚĆ PROJEKTU NALEŻY ROZUMIEĆ OPRACOWANIA PROJEKTOWE W FORMIE RYSUNKOWEJ I DOKUMENTACJE OPISOWĄ.
MATERIAŁY OPISANE W PROJEKCIE MOŻNA ZAMIENIAĆ NA INNE, O NIE GORSZYCH PARAMETRACH TECHNICZNYCH I UŻYTKOWYCH, PO UZYSKANIU ZGODY PROJEKTANTA.
BIURO PROJEKTOWE ZASTRZEGA SOBIE PRAWO OKAZANIA PRÓBEK MATERIAŁÓW BUDOWLANYCH PRZEZ WYKONAWCĘ.

ROZBUDOWA I PRZEBUDOWA POMIESZCZEŃ SPZOZ W KOŚCIANIE NA ODDZIAŁ CHIRURGII I ORTOPEDII, BLOK OPERACYJNY, STERYLIZATORNIĘ ORAZ POMIESZCZEŃ POMOCNICZYCH WRAZ Z DOBUDOWĄ SZYBU DŹWIGOWEGO I NADBUDOWĄ KLATKI SCHODOWEJ

Inwestor/ Adres budowy SAMODZIELNY PUBLICZNY ZESPÓŁ OPIEKI ZDROWOTNEJ W KOŚCIANIE UL. SZPITALNA 7, 64-000 KOŚCIAN	Branża NISKOPRĄDOWA Rys.Nr **Pw_E-004**
PROJEKT WYKONAWCZY	Data opracowania 2011-08
Rysunek RZUT 2 PIĘTRA INSTALACJA TELEWIZJI PRZEMYSŁOWEJ	Skala 1:100 Etap realizacji: Etap 1
Gł. projektant mgr inż. arch. Grzegorz Sadowski	Upr.bud.nr 78/86/Pw
Projektant inż. Grzegorz Chrapkowski	Upr.bud.285/72Bg GP-KZ-7342/231/93
Opracował mgr inż. Marek Jerzyński	
Sprawdzający inż. Krzysztof Żekoński	Upr.bud.WBPP-NB-7210/301/82
SPA Sadowski, Sadowska ul. Podlaska 13, 60-623 Poznań Telefon 048 61-84-84-190 Fax. 048 61-84-84-123 E-Mail: spa@spa-sadowski.pl Internet: http://www.spa-sadowski.pl	Numer strony