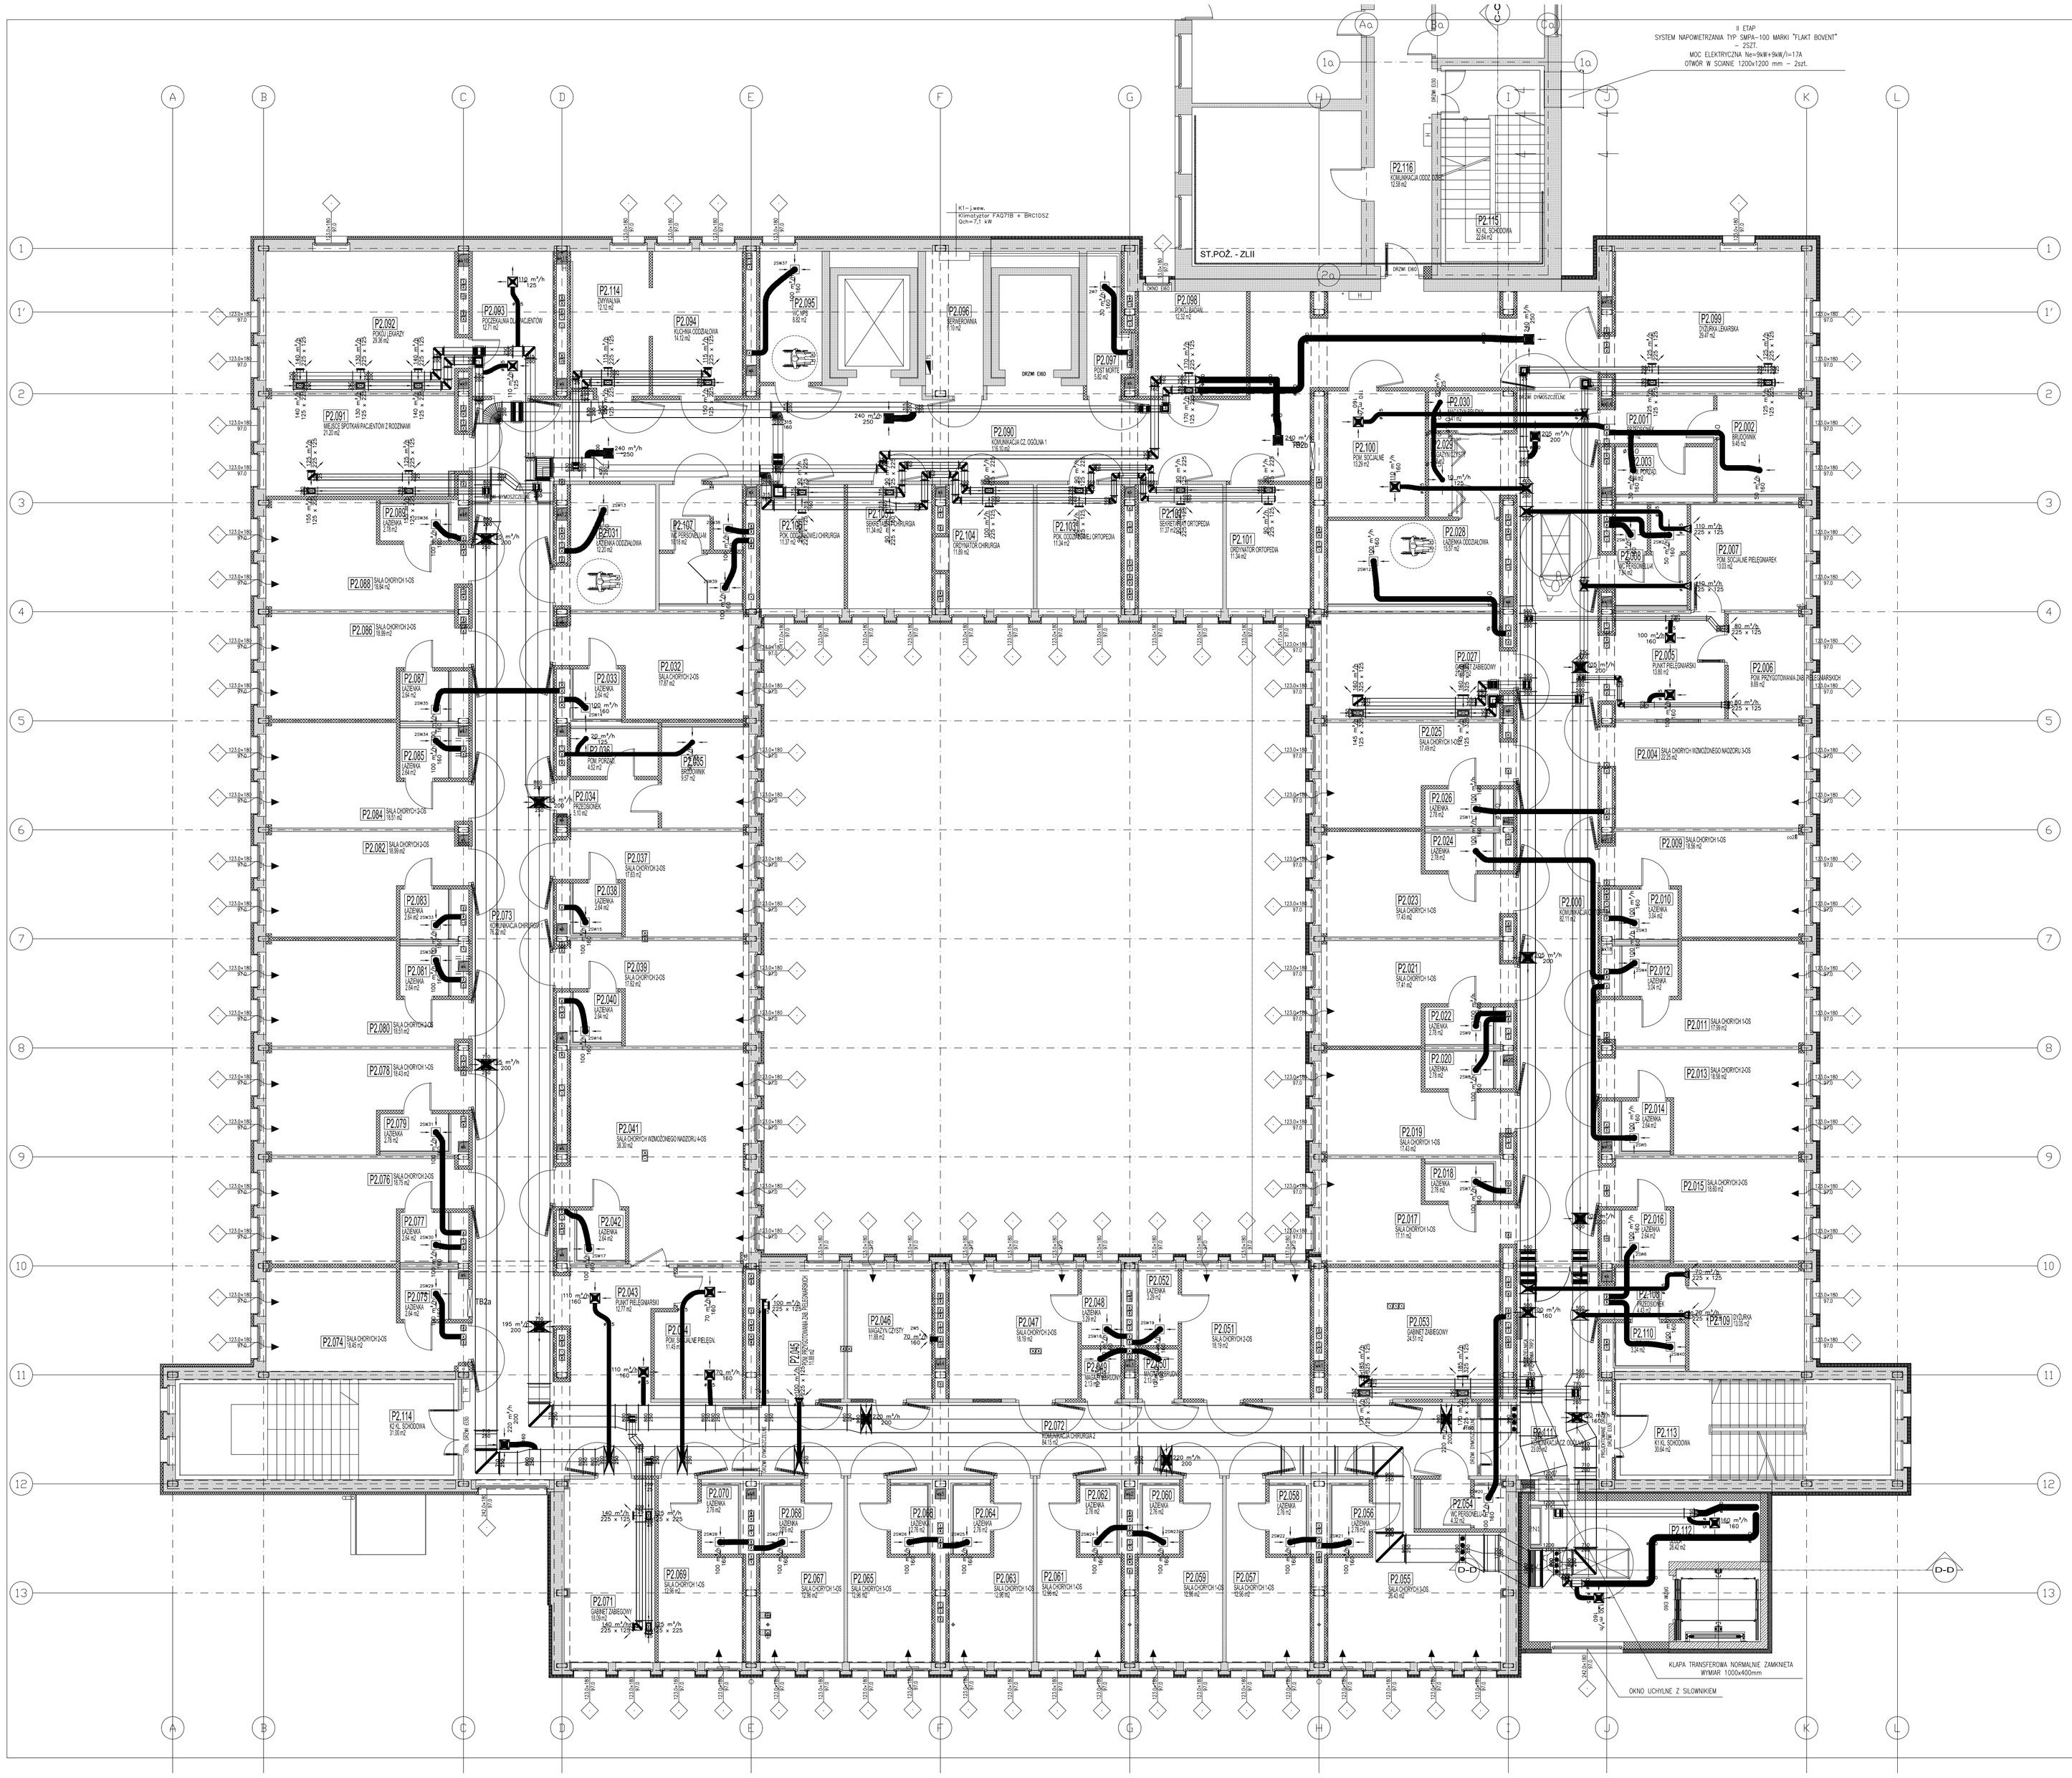
I ETAP
SYSTEM NAPOWIETRZANIA TYP SMPA-100 MARKI "FLAKT BOVENT"
2SZT.
MOC ELEKTRYCZNA: N=9kW+9kW,I=17A
OTWÓR W ŚCIANIE 1200x1200 mm – 2szt.
ST.POŻ. - ZLII
P2.116 KOMUNIKACJA-OD02.02NE 1.03 m2
P2.115 ST.KL.SCHODOWA 2.09 m2
P2.100 POM. SOCJALNE 11.23 m2
P2.101 SPECJALISTA ORTOPEDIA 11.34 m2
