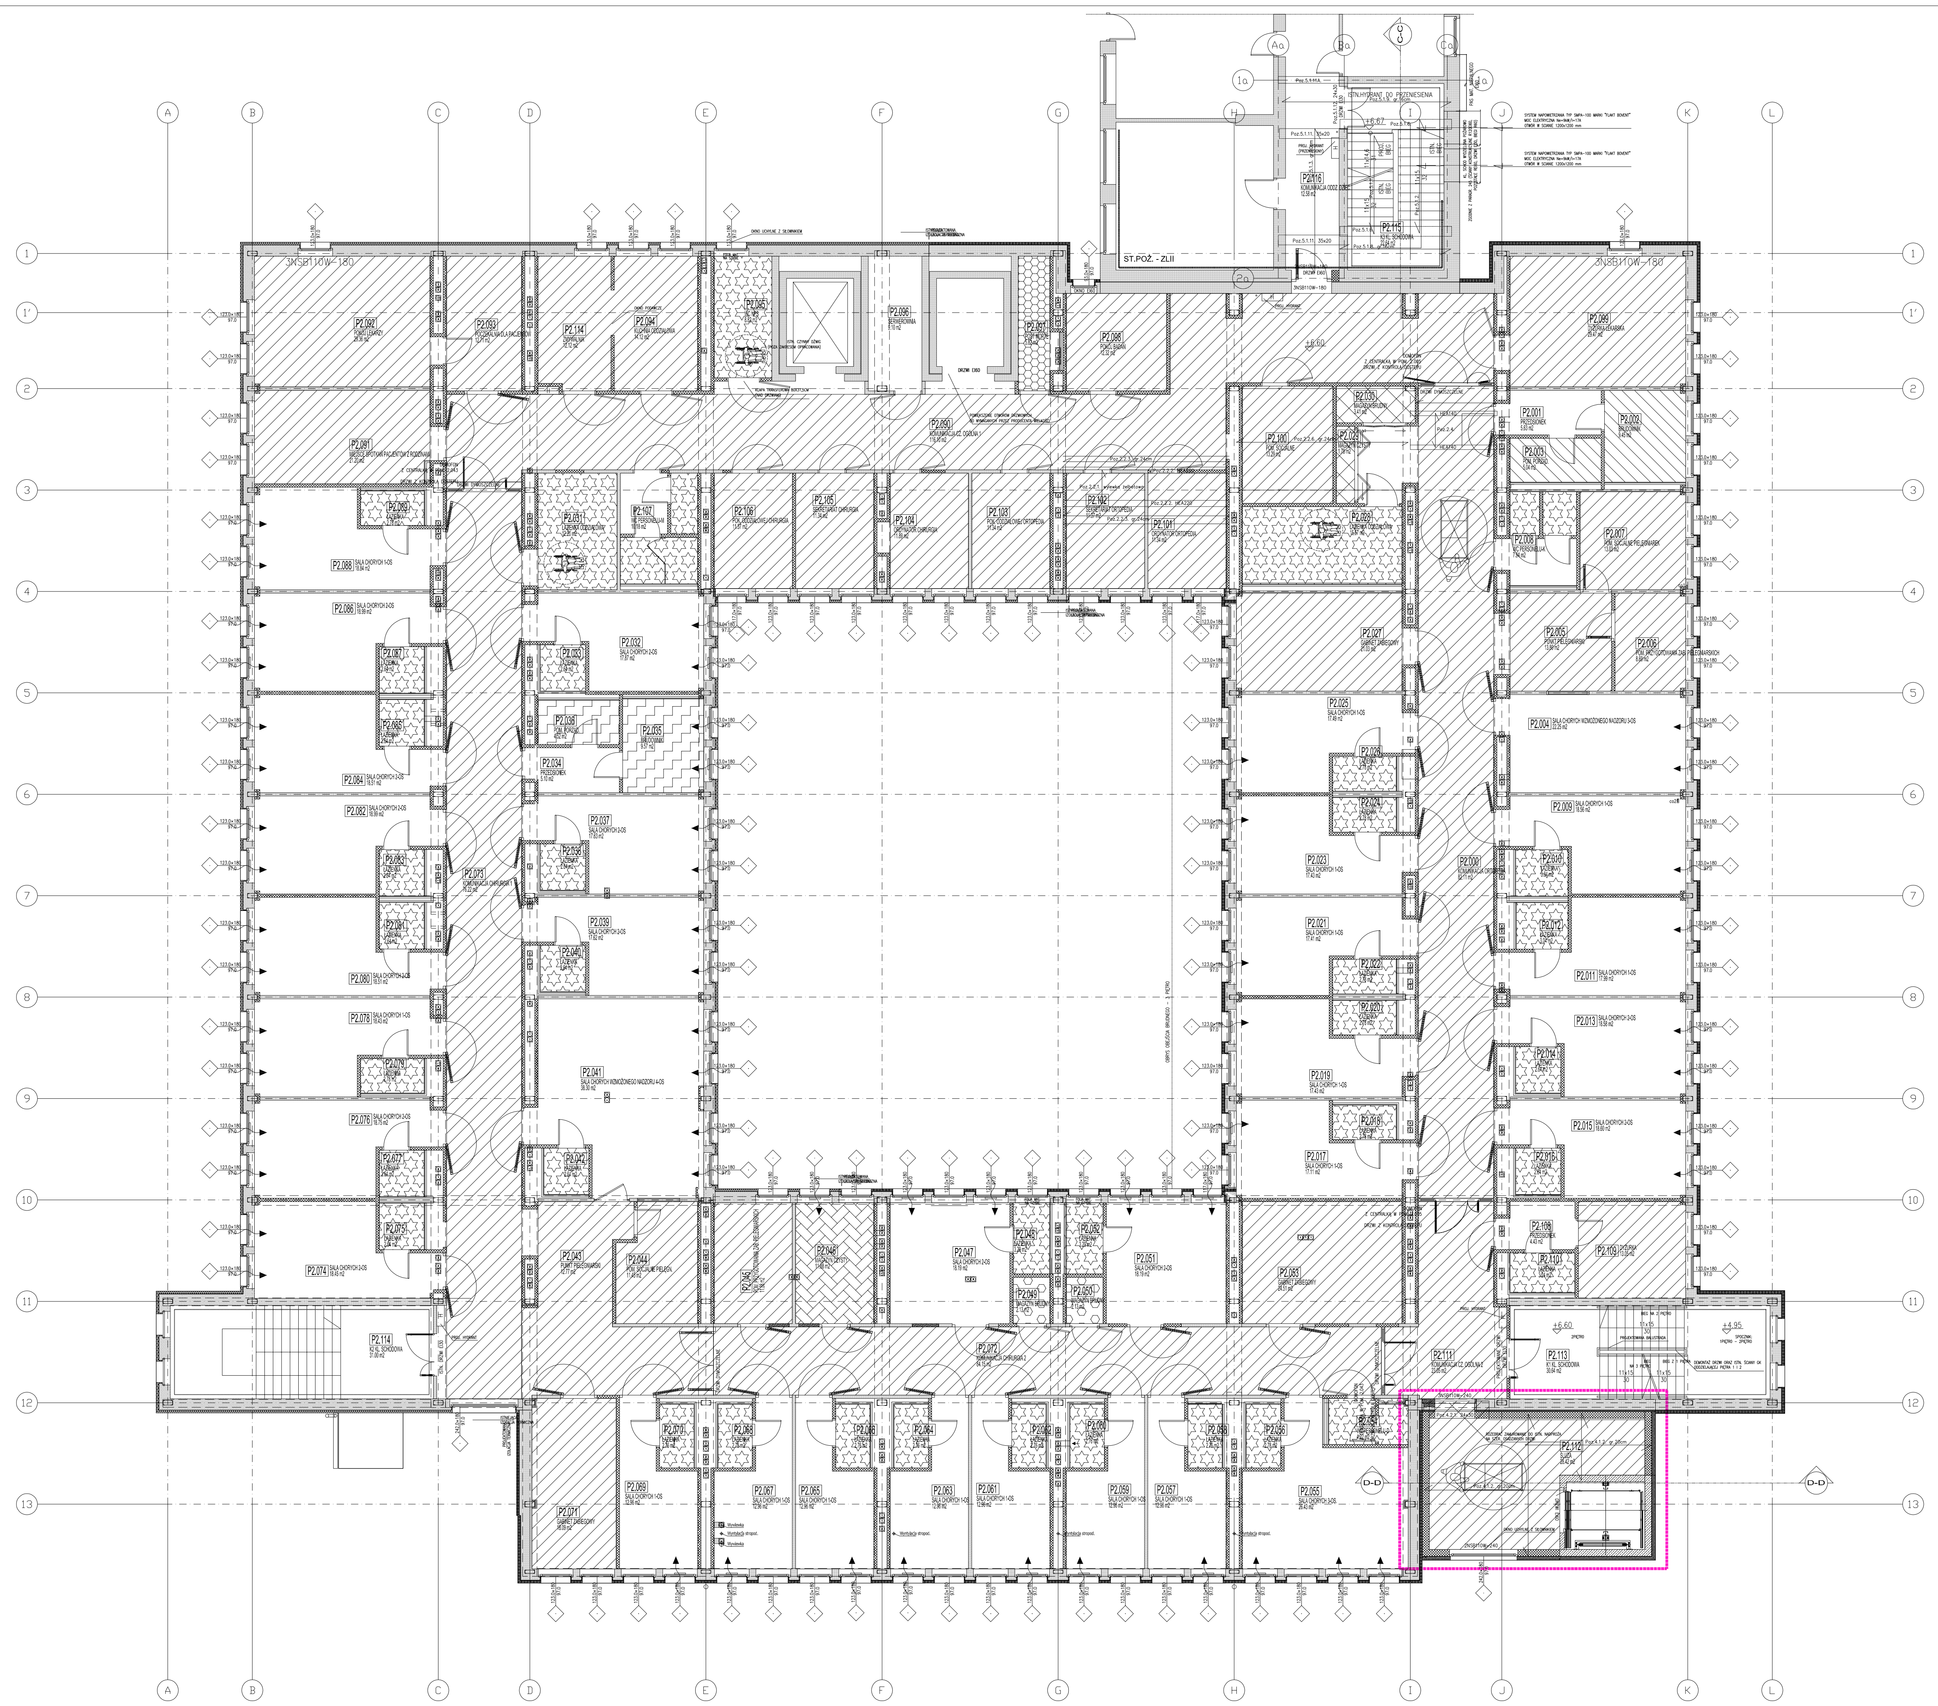
ST.POŻ. - 2LII
