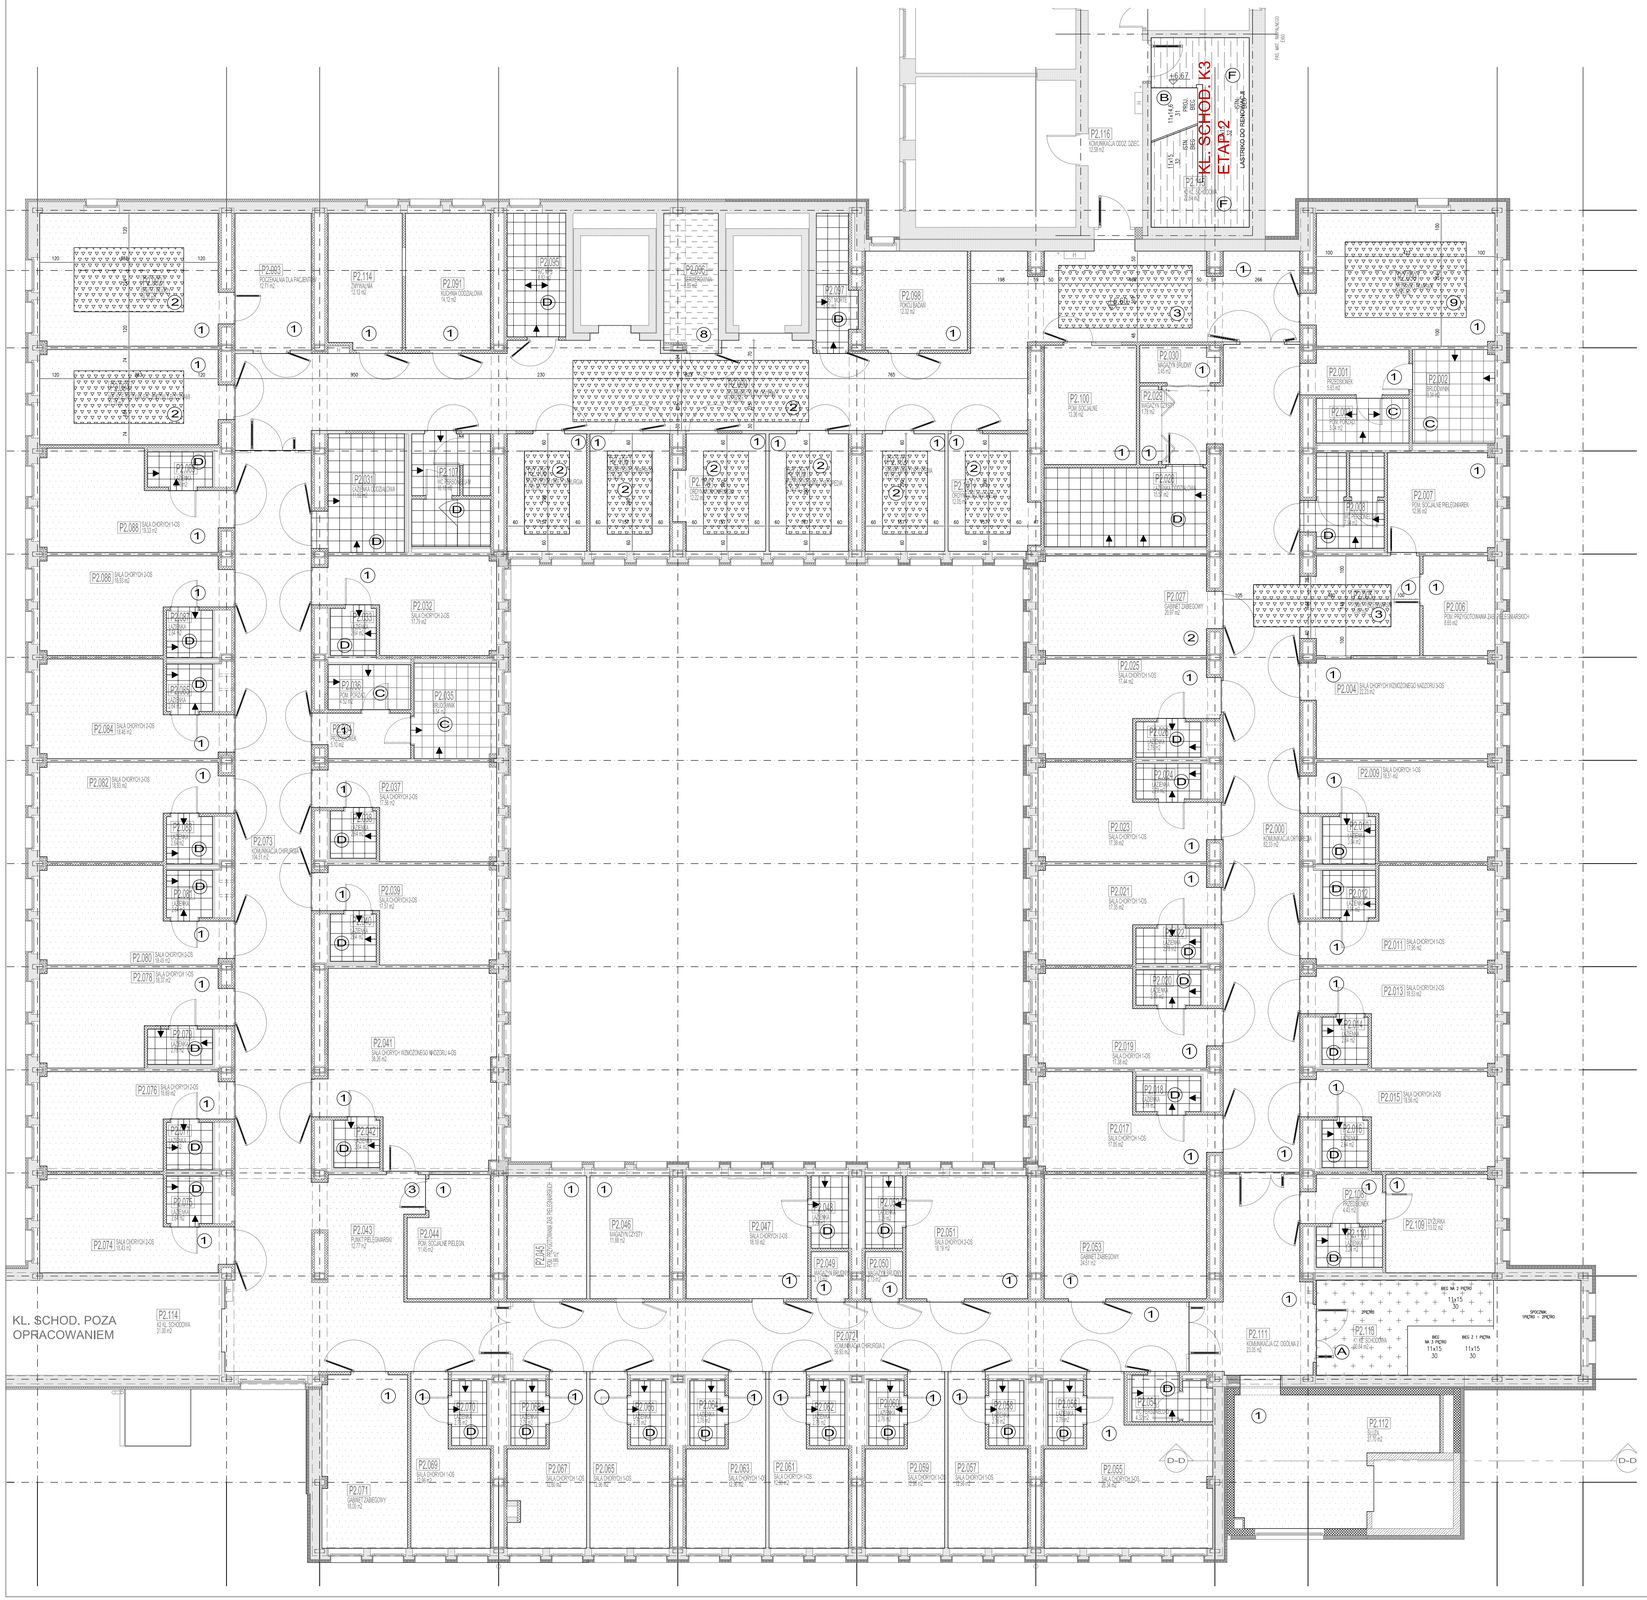2 PIĘTRO ODDZIAŁ CHIRURGII I ORTOPEDII SKALA 1:100