2 PIĘTRO ODDZIAŁ CHIRURGII I ORTOPEDII SKALA 1:100

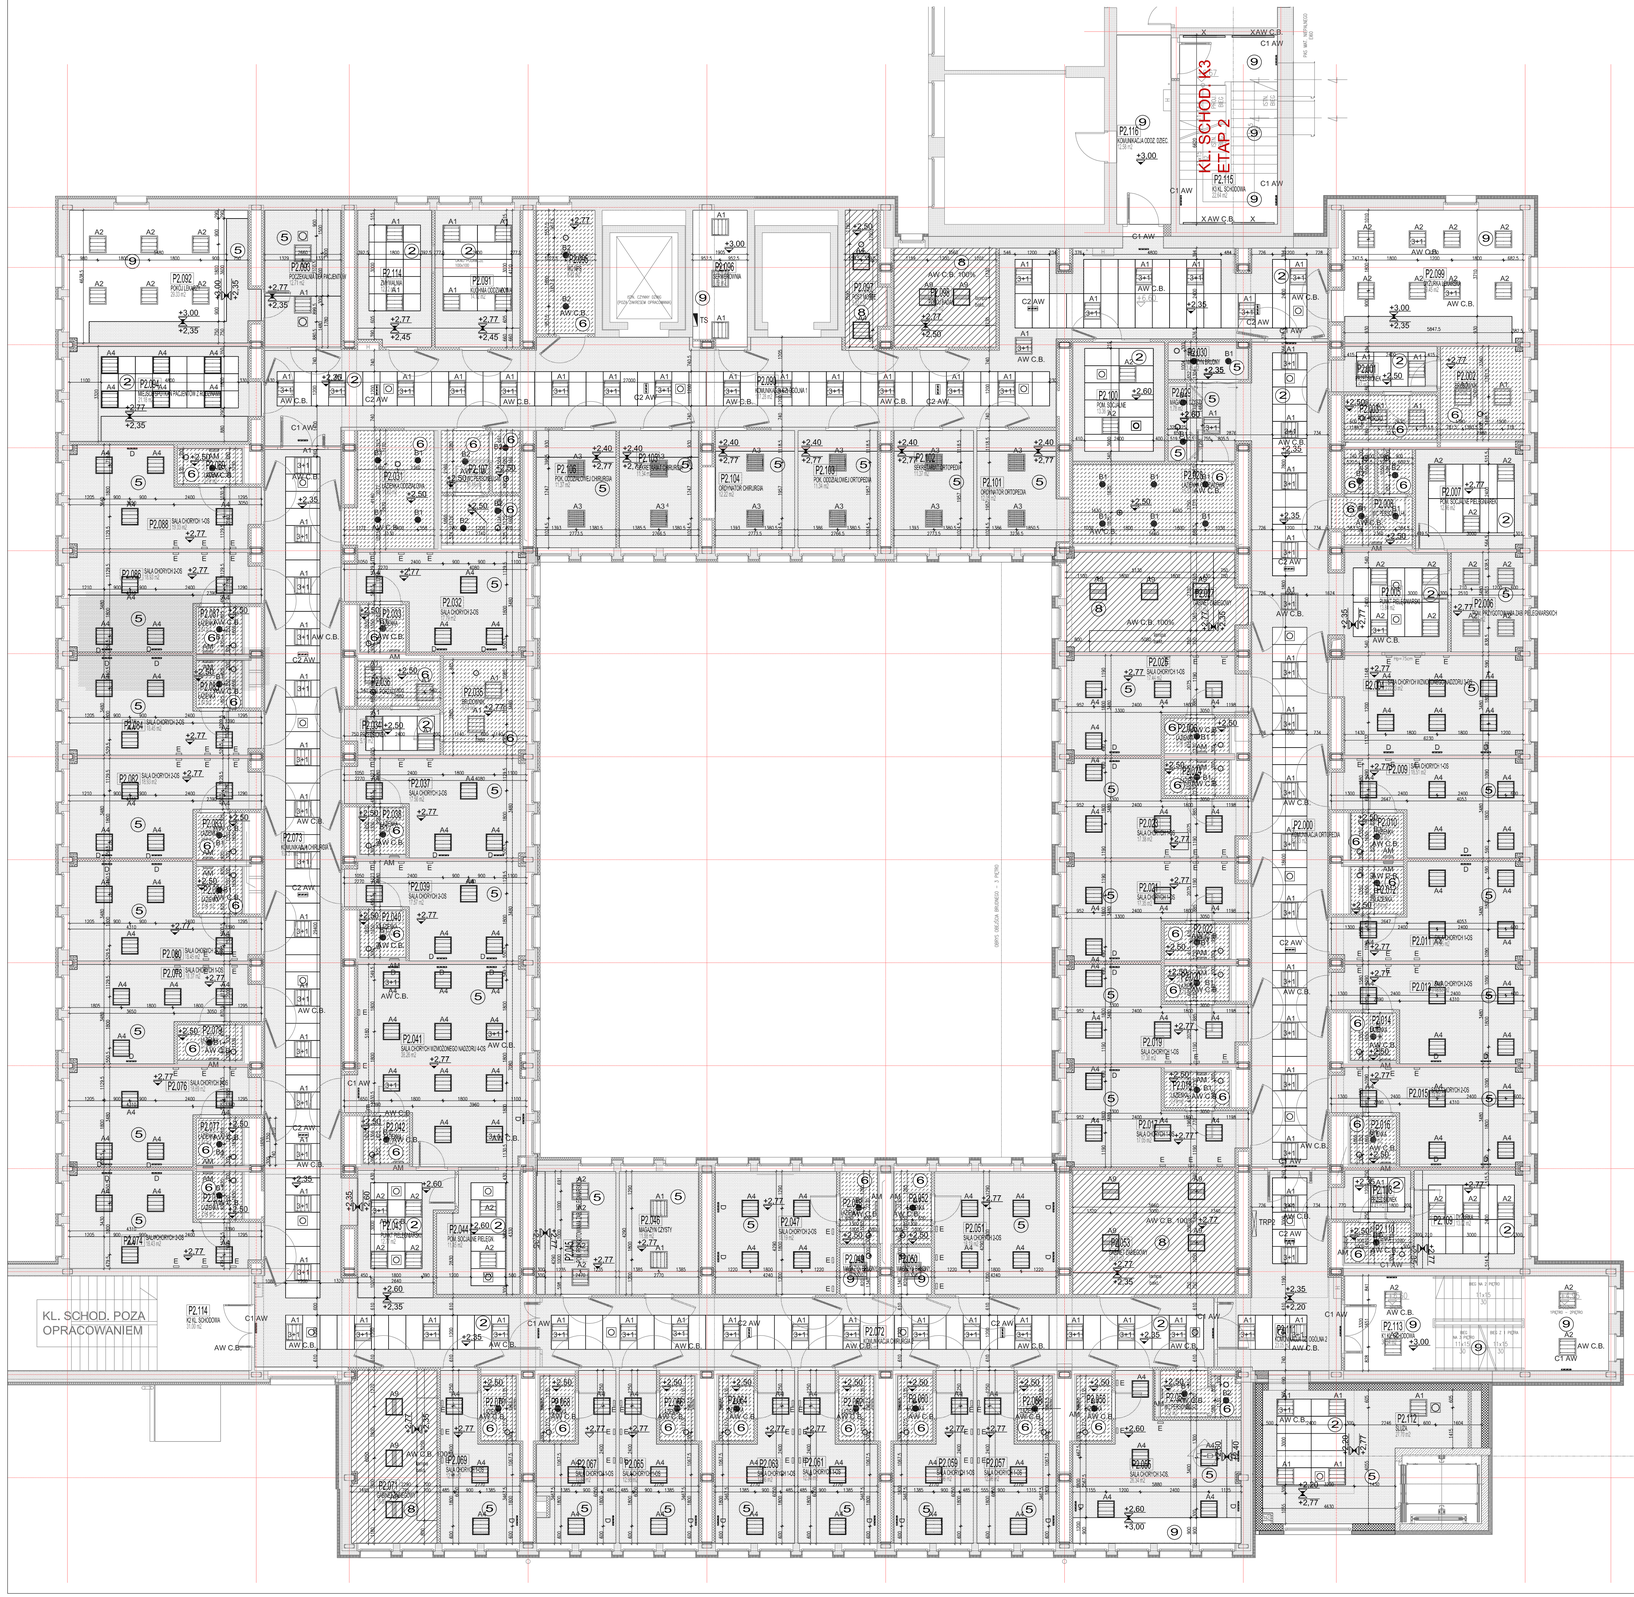
KL. SCHODÓW K3
ETAP 2
KL. SCHOD. POZA OPRACOWANIEM
P2.116 KOMUNIKACJA ODDZ. DZIEC.
P2.115 KL. SCHODOWA
P2.114 KL. SCHODOWA
