


2 PIĘTRO ODDZIAŁ CHIRURGII I ORTOPEDII SKALA 1:100

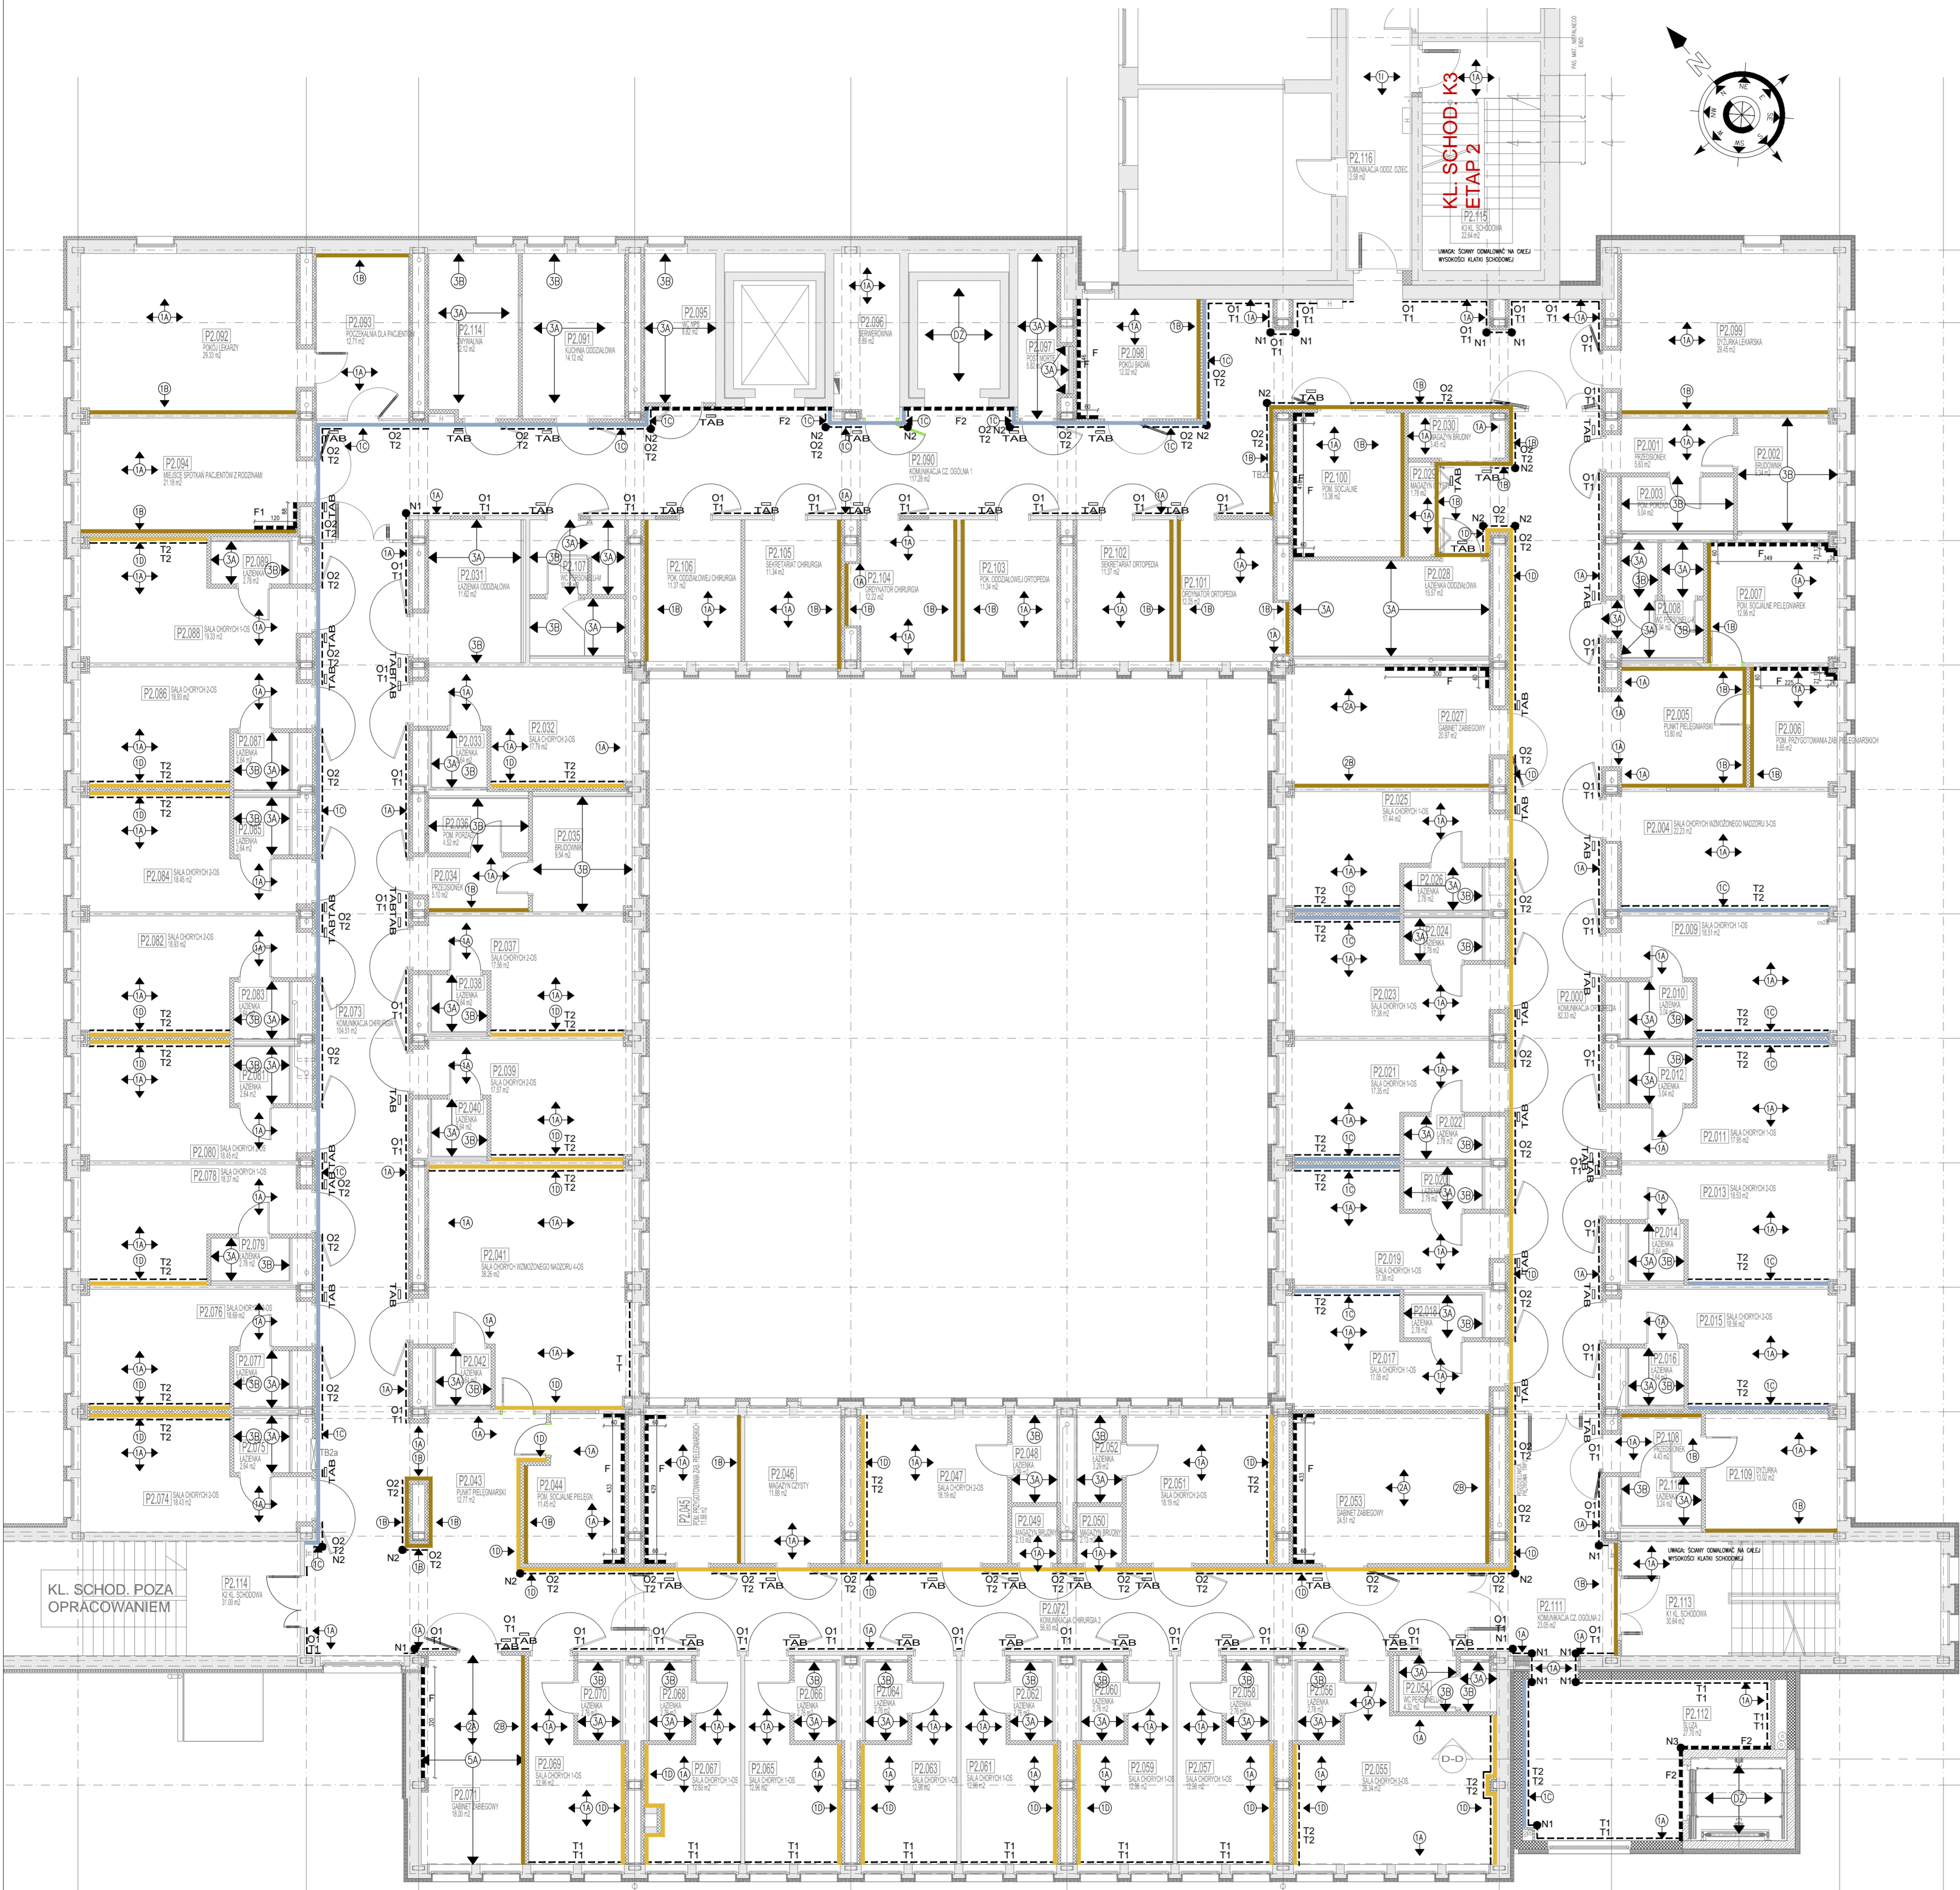

LEGENDA - WYKONCZENIE ŚCIAN:

- 1 WYKONCZENIE MALOWANE**
- 1.1 WYKONCZENIE WŁASNOŚCIOWE:
 - 1.1.1 KOLOR WŁASNOŚCIOWY (zamykany)
 - 1.1.2 KOLOR WŁASNOŚCIOWY (zamykany)
 - 1.1.3 KOLOR WŁASNOŚCIOWY (zamykany)
 - 1.1.4 KOLOR WŁASNOŚCIOWY (zamykany)
 - 1.2 WYKONCZENIE WŁASNOŚCIOWE:
 - 1.2.1 KOLOR WŁASNOŚCIOWY (zamykany)
 - 1.2.2 KOLOR WŁASNOŚCIOWY (zamykany)
 - 1.2.3 KOLOR WŁASNOŚCIOWY (zamykany)
 - 1.2.4 KOLOR WŁASNOŚCIOWY (zamykany)

2 SYSTEM BECKERS RESISTENT

- NA SYSTEM BECKERS SIE NASTĘPUJĄCE PRODUKTY:
1. BECKERS LK - WŁASNOŚCIOWE DO POMIESZCZEŃ WODNYCH
 2. BECKERS RESISTENT - FARBÄ POKRYWAJĄCA DO POMIESZCZEŃ WODNYCH I ZAKRYWAJĄCA DO TŁOCH
 3. BECKERS RESISTENT - FARBÄ POKRYWAJĄCA DO POMIESZCZEŃ WODNYCH I ZAKRYWAJĄCA DO TŁOCH
 4. BECKERS RESISTENT - FARBÄ POKRYWAJĄCA DO POMIESZCZEŃ WODNYCH I ZAKRYWAJĄCA DO TŁOCH

3 PŁYTKI GRESOWE

- PŁYTKI GRESOWE DO WYSOKOŚCI SUFITU PODWIESZONOŚCI**
- WYKONCZENIE WŁASNOŚCIOWE:
 - 3A KOLOR WŁASNOŚCIOWY (zamykany)
 - 3B KOLOR WŁASNOŚCIOWY (zamykany)

4 PŁYTKI CERAMICZNE

- PŁYTKI CERAMICZNE DO WYSOKOŚCI SUFITU PODWIESZONOŚCI**
- WYKONCZENIE WŁASNOŚCIOWE:
 - 4A KOLOR WŁASNOŚCIOWY (zamykany)
 - 4B KOLOR WŁASNOŚCIOWY (zamykany)

FARTUSZKI Z PŁYTEK GRANITOGRESOWYCH

- FARTUSZKI Z PŁYTEK GRANITOGRESOWYCH**
- WYKONCZENIE WŁASNOŚCIOWE:
 - F1 KOLOR WŁASNOŚCIOWY (zamykany)
 - F2 KOLOR WŁASNOŚCIOWY (zamykany)

5 PANELOWY SYSTEM ZABUDOWY W SALACH OPERACYJNYCH I POMIESZCZENIU PRZYGOTOWANIA LEKARZY - PANELE ZE STALI NIERDZEWNEJ

- PANELE SCIENNE** - wykonanie w technologii wielowarstwowej
- PANELE SUFITOWE** - wykonanie w technologii wielowarstwowej
- PANELE SUFITOWE** - wykonanie w technologii wielowarstwowej

ZABEZPIECZENIE NAROŻNIKÓW I ŚCIAN, ODOBROJENIE

- 1 NAROŻNIKI** - wykonanie w technologii wielowarstwowej
- 2 ŚCIANY** - wykonanie w technologii wielowarstwowej
- 3 ŚCIANY** - wykonanie w technologii wielowarstwowej

TABLICZKI INFORMACJI WIZUALNEJ

- 1** Tabliczki informacyjne wizualne - wykonanie z płyt aluminium anodowanego na kolor
- 2** Tabliczki informacyjne wizualne - wykonanie z płyt aluminium anodowanego na kolor

UWAGI:

1. WYKONCZENIE WŁASNOŚCIOWE:
 - 1.1 KOLOR WŁASNOŚCIOWY (zamykany)
 - 1.2 KOLOR WŁASNOŚCIOWY (zamykany)
 - 1.3 KOLOR WŁASNOŚCIOWY (zamykany)
 - 1.4 KOLOR WŁASNOŚCIOWY (zamykany)
2. WYKONCZENIE WŁASNOŚCIOWE:
 - 2.1 KOLOR WŁASNOŚCIOWY (zamykany)
 - 2.2 KOLOR WŁASNOŚCIOWY (zamykany)
 - 2.3 KOLOR WŁASNOŚCIOWY (zamykany)
 - 2.4 KOLOR WŁASNOŚCIOWY (zamykany)

2 PIĘTRO - POW. NETTO		Powierzchnia			
P2.000	Komunikacja ortopedia	82,33 m ²	P2.059	Sala chorych 1-os	12,96 m ²
P2.001	Przedpokój	5,63 m ²	P2.060	Łazienka	2,76 m ²
P2.002	Biuro	9,34 m ²	P2.061	Sala chorych 1-os	12,96 m ²
P2.003	Pom. Fizjot.	5,04 m ²	P2.062	Łazienka	2,76 m ²
P2.004	Sala chorych wzmożonego nadzoru 3-os	22,23 m ²	P2.063	Sala chorych 1-os	12,96 m ²
P2.005	Punkt pielęgniarski	13,80 m ²	P2.064	Łazienka	2,76 m ²
P2.006	Pom. Przygotowania zab. Patologicznych	8,65 m ²	P2.065	Sala chorych 1-os	12,96 m ²
P2.007	Pom. Socjalne pielęgniarsk	12,96 m ²	P2.066	Łazienka	2,76 m ²
P2.008	Wc personelek	7,94 m ²	P2.067	Sala chorych 1-os	12,96 m ²
P2.009	Sala chorych 1-os	18,51 m ²	P2.068	Łazienka	2,76 m ²
P2.010	Łazienka	3,84 m ²	P2.069	Sala chorych 1-os	12,96 m ²
P2.011	Sala chorych 1-os	17,95 m ²	P2.070	Gabinet zabiegowy	15,00 m ²
P2.012	Łazienka	3,04 m ²	P2.071	Komunikacja chirurgi 2	56,93 m ²
P2.013	Sala chorych 2-os	18,53 m ²	P2.072	Komunikacja chirurgi 1	104,51 m ²
P2.014	Łazienka	2,64 m ²	P2.073	Sala chorych 2-os	18,45 m ²
P2.015	Sala chorych 2-os	18,56 m ²	P2.074	Sala chorych 2-os	18,45 m ²
P2.016	Łazienka	2,64 m ²	P2.075	Łazienka	2,64 m ²
P2.017	Sala chorych 1-os	17,05 m ²	P2.076	Sala chorych 2-os	18,59 m ²
P2.018	Łazienka	2,78 m ²	P2.077	Łazienka	2,64 m ²
P2.019	Sala chorych 1-os	17,38 m ²	P2.078	Sala chorych 1-os	18,37 m ²
P2.020	Łazienka	2,78 m ²	P2.079	Łazienka	2,64 m ²
P2.021	Sala chorych 1-os	17,35 m ²	P2.080	Sala chorych 2-os	18,45 m ²
P2.022	Łazienka	2,78 m ²	P2.081	Łazienka	2,64 m ²
P2.023	Sala chorych 1-os	17,38 m ²	P2.082	Sala chorych 2-os	18,35 m ²
P2.024	Łazienka	2,78 m ²	P2.083	Łazienka	2,64 m ²
P2.025	Sala chorych 1-os	17,44 m ²	P2.084	Sala chorych 2-os	18,45 m ²
P2.026	Łazienka	2,78 m ²	P2.085	Łazienka	2,64 m ²
P2.027	Gabinet zabiegowy	20,87 m ²	P2.086	Sala chorych 2-os	18,35 m ²
P2.028	Komunikacja oddziałowa	15,57 m ²	P2.087	Łazienka	2,64 m ²
P2.029	Magazyn czysty	1,78 m ²	P2.088	Sala chorych 1-os	19,33 m ²
P2.030	Magazyn brudny	3,8 m ²	P2.089	Łazienka	2,78 m ²
P2.031	Łazienka oddziałowa	11,62 m ²	P2.090	Komunikacja cz. Ogólna 1	117,28 m ²
P2.032	Sala chorych 2-os	17,79 m ²	P2.091	Kuchnia oddziałowa	14,12 m ²
P2.033	Łazienka	2,64 m ²	P2.092	Pracownia	29,33 m ²
P2.034	Przedpokój	5,10 m ²	P2.093	Poczekalnia dla pacjentów	12,71 m ²
P2.035	Biuro	9,54 m ²	P2.094	Miejsce spoczynku pacjentów z rodzinami	21,18 m ²
P2.036	Pom. Fizjot.	4,52 m ²	P2.095	Wc	8,82 m ²
P2.037	Sala chorych 2-os	17,56 m ²	P2.096	Sonorenta	8,89 m ²
P2.038	Łazienka	2,64 m ²	P2.097	Post mortem	6,62 m ²
P2.039	Sala chorych 2-os	17,57 m ²	P2.098	Pracownia	12,32 m ²
P2.040	Łazienka	2,64 m ²	P2.099	Dyżurna sanitarna	29,45 m ²
P2.041	Sala chorych wzmożonego nadzoru 4-os	38,26 m ²	P2.100	Pom. Socjalne	13,36 m ²
P2.042	Łazienka	2,64 m ²	P2.101	Odyzator ortopedia	12,05 m ²
P2.043	Punkt pielęgniarski	12,77 m ²	P2.102	Gabinet ortopedia	11,37 m ²
P2.044	Pom. Socjalne pielęgn.	11,45 m ²	P2.103	Pracownia	11,34 m ²
P2.045	Pom. Przygotowania zab. Patologicznych	11,88 m ²	P2.104	Odyzator chirurgi	12,22 m ²
P2.046	Magazyn czysty	11,88 m ²	P2.105	Sekstantar chirurgi	11,34 m ²
P2.047	Sala chorych 2-os	18,19 m ²	P2.106	Pracownia oddziałowa	11,37 m ²
P2.048	Łazienka	3,29 m ²	P2.107	Wc personelek	19,18 m ²
P2.049	Magazyn brudny	2,13 m ²	P2.108	Przedpokój	4,43 m ²
P2.050	Magazyn brudny	2,13 m ²	P2.109	Dyżurna	13,02 m ²
P2.051	Sala chorych 2-os	18,19 m ²	P2.110	Łazienka	3,24 m ²
P2.052	Łazienka	3,29 m ²	P2.111	Komunikacja cz. Ogólna 2	23,05 m ²
P2.053	Gabinet zabiegowy	24,51 m ²	P2.112	Biuro	27,70 m ²
P2.054	Wc personelek	4,32 m ²	P2.113	K1.H. Schodowa	30,84 m ²
P2.055	Sala chorych 3-os.	28,34 m ²	P2.114	K2.H. Schodowa	31,00 m ²
P2.056	Łazienka	2,78 m ²	P2.115	K3.H. Schodowa	22,66 m ²
P2.057	Sala chorych 1-os	12,96 m ²	P2.116	Komunikacja oddz. Dozoc.	12,58 m ²
P2.058	Łazienka	2,76 m ²			1674,5 m ²

ETAPOWANIE:

- ETAP 1:** 2 PIĘTRO
- ETAP 2:** KŁATKA SCHODOWA K3

- UWAGI:**
1. WSYSTKIE MATERIAŁY UŻYTE DO WYKONCZENIA WNETRZ POWINNY POSIADAĆ ŚWIADCTWO DOPUSZCZENIA DO STOSOWANIA W OBIEKTACH SŁUŻBY ZDROWIA WYDANE PRZEZ PZH.
 2. WSYSTKIE MATERIAŁY UŻYTE DO WYKONCZENIA WNETRZ POWINNY POSIADAĆ ATYSTY ŚWIADCZĄCE O TRUDNOZAPALNOŚCI.
 3. WYKONAWCA POWINIEN ŚCISLE STOSOWAĆ SIĘ DO ZAŁEŻEŃ PRODUCENTÓW WYROBÓW BUDOWLANYCH W CELU UZYSKANIA PRZEKŁADÓW PARAMETRÓW ORAZ UŻYTKOWANIA W MOCY ATYSTÓW.
 4. WSYSTKIE WYMIARY NALEŻY SPRAWDZIĆ NA BUDOWIE

ZASTRZEŻENIA PRAWNE

BIBRO PROJEKTOWE NIE ODPOWIADA ZA WYKORZYSTANIE NIEOSTATYCZNYCH I NIEPEŁNYCH WERSJI PROJEKTU. WSYSTKIE RYSUNKI POWINNY BYĆ ROZPATRYWANE RAZEM I ODPOWIEDNIE PRZYJĘTE BRANŻOWYM. JAKO CAŁOŚĆ PROJEKTU NALEŻY ROZUMIEĆ OPRACOWANIA PROJEKTOWE W FORMIE RYSUNKOWEJ I DOKUMENTACJA OPISOWA. MATERIAŁY OPISANE W PROJEKcie MOŻNĄ ZAMIANIĆ NA INNE, O NIE GORSZYCH PARAMETRACH TECHNICZNYCH I UŻYTKOWYCH, PO UZYSKANIU ZGODY PROJEKTANTA.

BIBRO PROJEKTOWE ZASTRZEŻA SOBIE PRAWO OKAZANIA PRÓBEK MATERIAŁÓW BUDOWLANYCH PRZEZ WYKONAWCĘ.

ROZBUDOWA I PRZEBUDOWA POMIESZCZEŃ SZPOZ W KOŚCIANCE NA ODDZIAŁ CHIRURGII I ORTOPEDII, BLOK OPERACYJNY, STERYLIZATORNIĘ ORAZ POMIESZCZEŃ POMOCNICZYCH WRAZ Z DOBUDOWĄ SZYBU DŹWIGOWEGO I NADBUDOWĄ KŁATKI SCHODOWEJ

Investor/ Adres budowy	SAMODZIELNY PUBLICZNY ZESPÓŁ OPIEKI ZDROWOTNEJ W KOŚCIANCE UL. SZPITALNA 7, 64-000 KOŚCIANEC		Branża	ARANŻACJA WNETRZ
Rys.Nr			Rys.Nr	Pw_Aw_16
Projekt wykonawczy			Data opracowania	2011-08
Rysunek	RZUT Z 2 PIĘTRA - ODDZIAŁ CHIRURGII I ORTOPEDII KOLORYSTYKA ŚCIAN		Skala	1:100
Etap realizacji:	Etap 1, Etap 2			
Gi. projektant	mgr inż. arch. Grzegorz Sadowski	Upr.bud.nr 78/86/P		
Projektant	mgr inż. arch. Monika Wójtczyk	Upr.bud.nr 7131/33/P/2004		
	mgr inż. arch. Magdalena Zakrzewska	Upr.bud.nr WP-01A/OKK/UpB/14/2007		
Opracowali	mgr inż. arch. Anna Janekna			
	mgr inż. arch. Renata Jankowska			
Sprawdzający	mgr inż. arch. Roman Oferzyński	Upr.bud.nr 412/83/Pw/		
SPa Sadowski, Sadowska	ul. Podlaska 13, 60-623 Poznań		Numer strony	
Telefon 048 61 84 84 190	E-Mail: spa@spa-sadowski.pl		Internet: http://www.spa-sadowski.pl	

