


Zasilanie z części rezerwowej rozdzielni RNN (poprzez TRP 2) Proj. kabel YKYżo 5x70mm² dł. 10m

Zasilanie z części niezrezerwowanej rozdzielni RNN (poprzez TRP 2) Proj. kabel YKYżo 5x70mm² dł. 10m

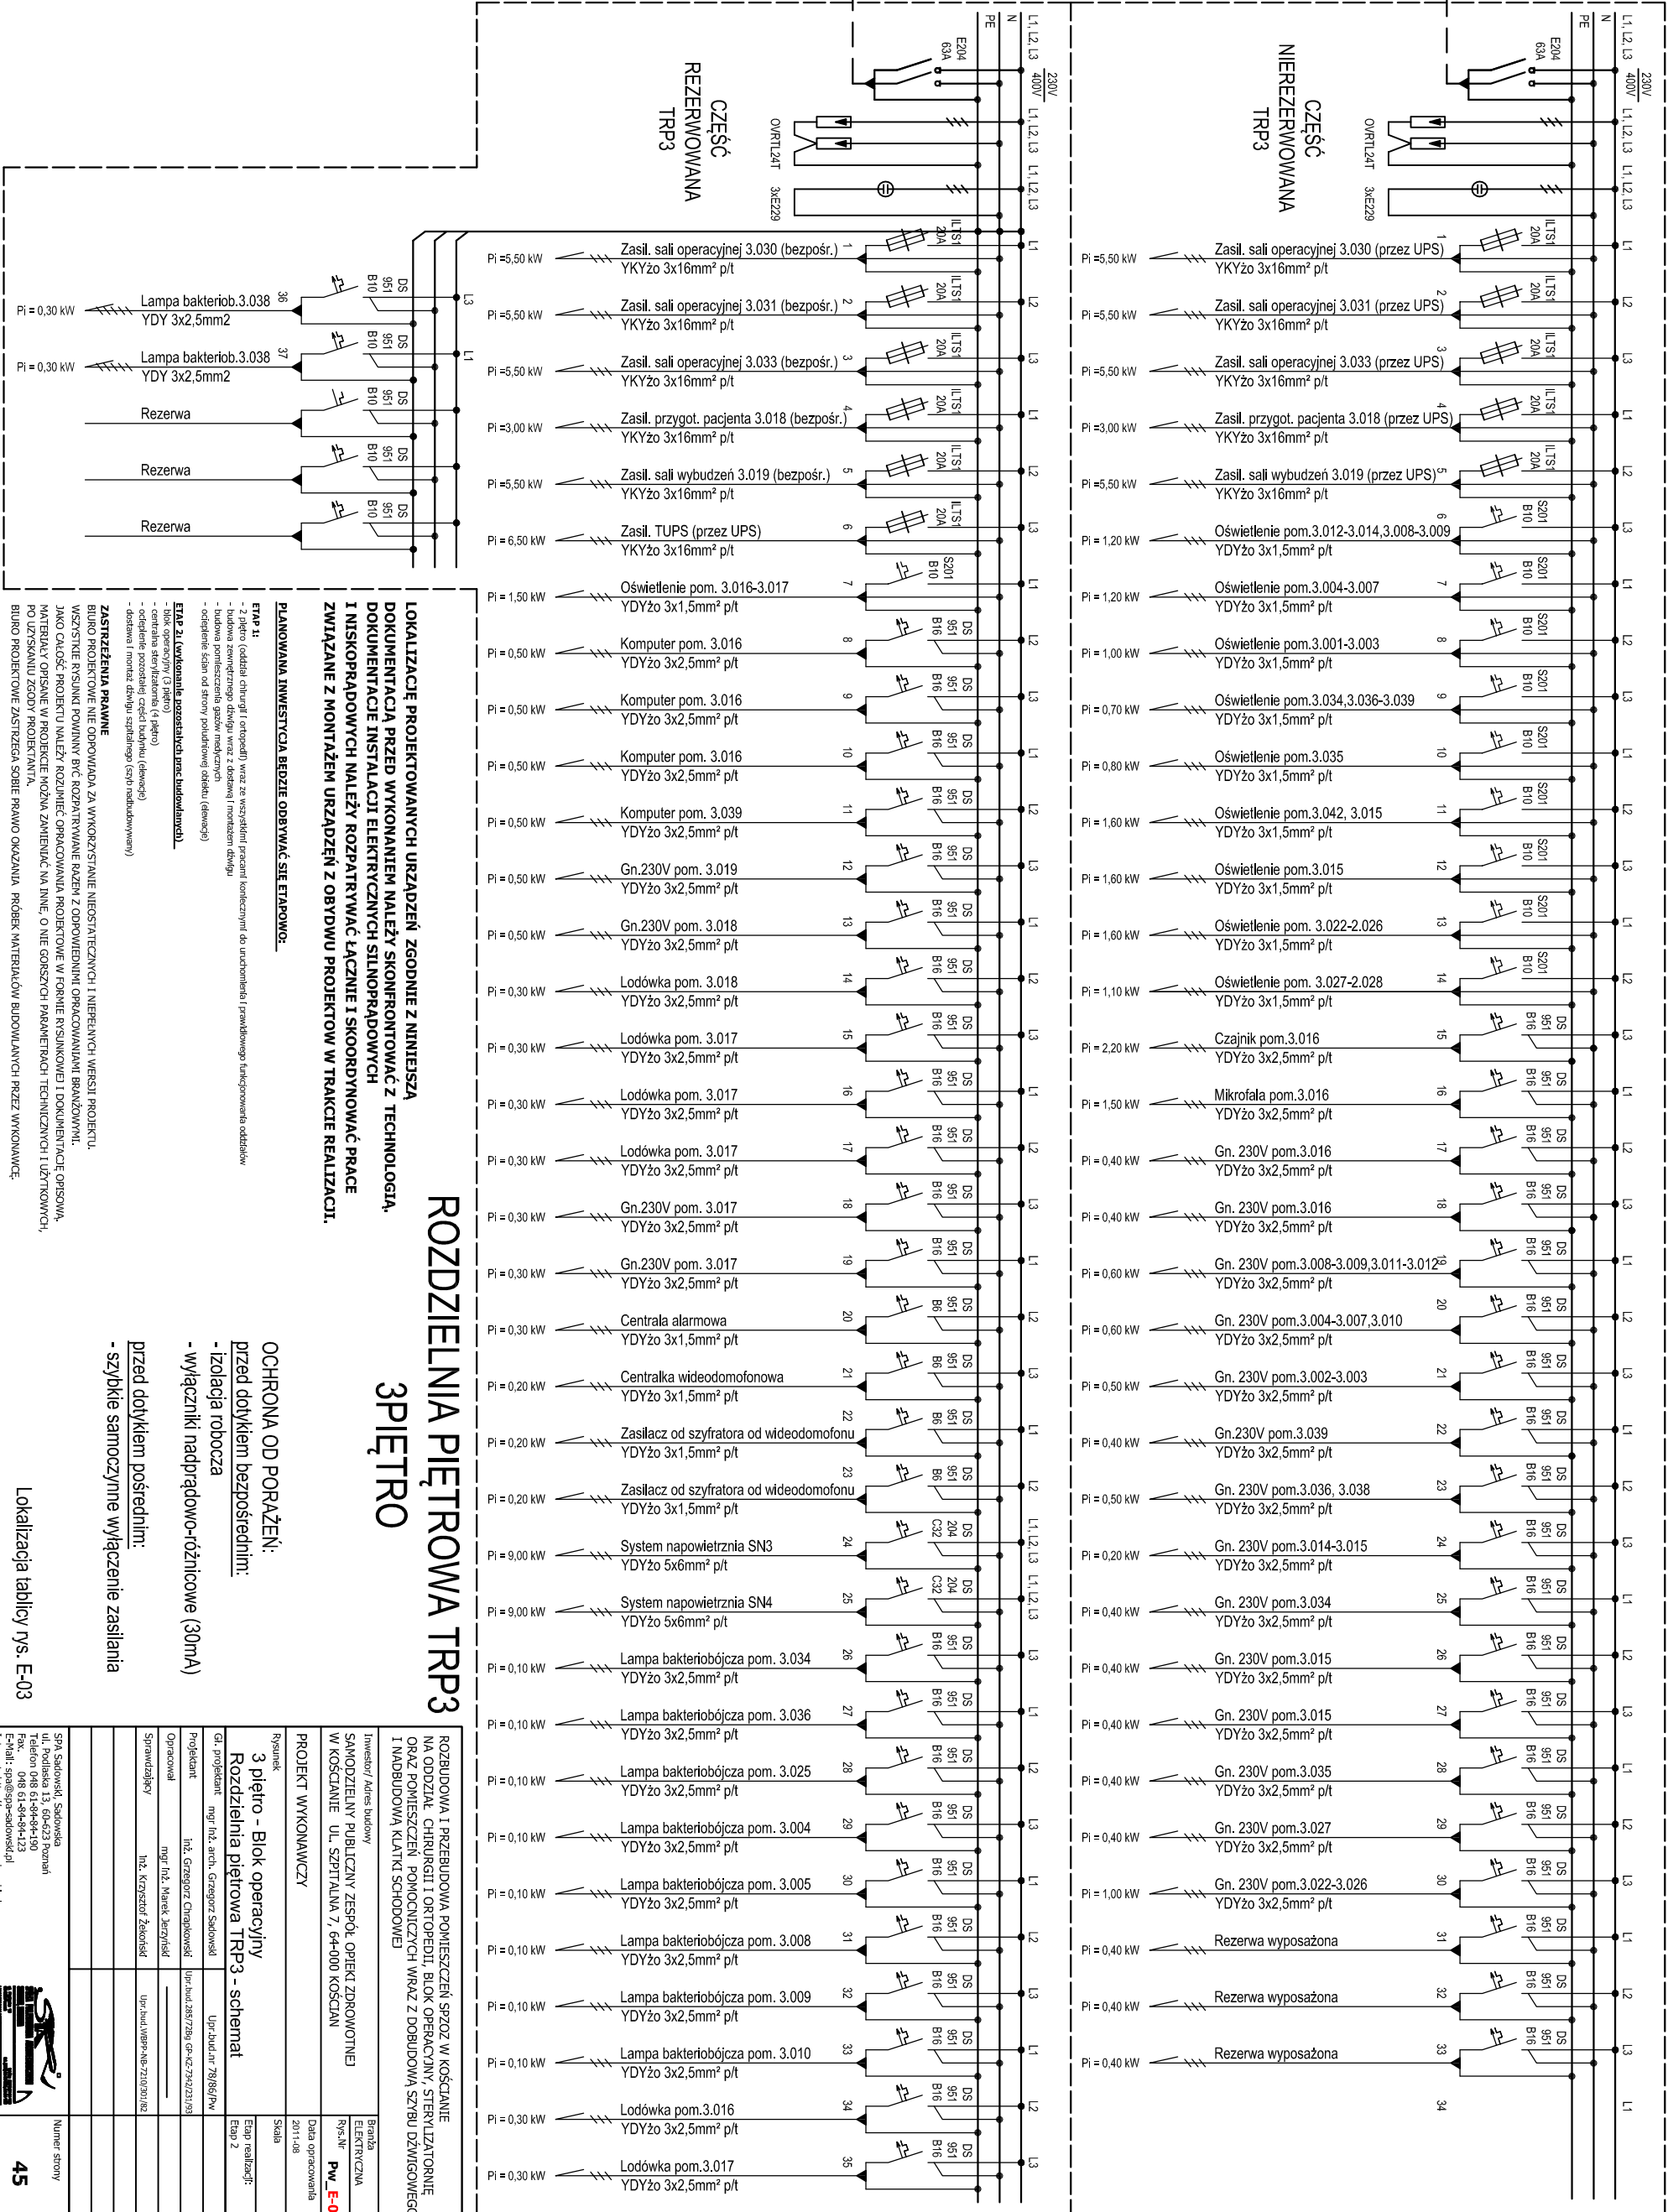

ROZDZIELNIA PIĘTROWA TRP3 3 PIĘTRO

LOKALIZACJE PROJEKTOWANYCH URZĄDZEŃ ZGODNIE Z MNIEJSZĄ DOKUMENTACJĄ PRZED WYKONANIEM NALEŻY SKONFRONTOWAĆ Z TECHNOLOGIĄ, I NISKOPIĄDOWYCH NALEŻY ROZPATRYWAĆ ŁĄCZNIE I SKOORZYNOWAĆ PRACĘ ZWIĄZANE Z MONTAŻEM URZĄDZEŃ Z OBYDWU PROJEKTÓW W TRAKCIE REALIZACJI.

PLANOWANA INWESTYCJA BEZDŁUGO ODBYWAĆ SIE ETAPOWO:


ZASTRZEŻENIA PRAWNE



- OCHRONA OD PORAZEŃ:**
- przed dotykem bezpośrednim:
- izolacja robocza
- wyłączniki nadprądowo-różnicowe (30mA)
- przed dotykem pośrednim:
- szybkie samoczynne wyłączenie zasilania

Lokalizacja tablicy rys. E-03

Inwestor: Adres budowy		Branża	
SAMODZIELNY PUBLICZNY ZESPÓŁ OPIEKI ZDROWOTNEJ W KOŚCIANIE UL. SZPIITALNA 7, 64-000 KOŚCIAN		ELEKTRYCZNA	
PROJEKT WYKONAWCZY		Rys. N°	
Rozbudowa i przebudowa pomieszczeń szpitala w Kosciance na oddział chirurgii i ortopedii, blok operacyjny, sterylizatornie oraz pomieszczeń pomocniczych wraz z dobudową szwy dzwigowego i nadbudową klatki schodowej		Data opracowania	
2011-08		Pw. E-09	
3 piętro - blok operacyjny		Etap realizacji	
Rozdzielnia piętrowa TRP3 - schemat		Etap 2	
Gł. projektant mgr inż. arch. Grzegorz Sadowski		Upr. bud. nr. 79/88/PW	
