



Schemat blach trapezowych nadbudowy czwartej kondygnacji

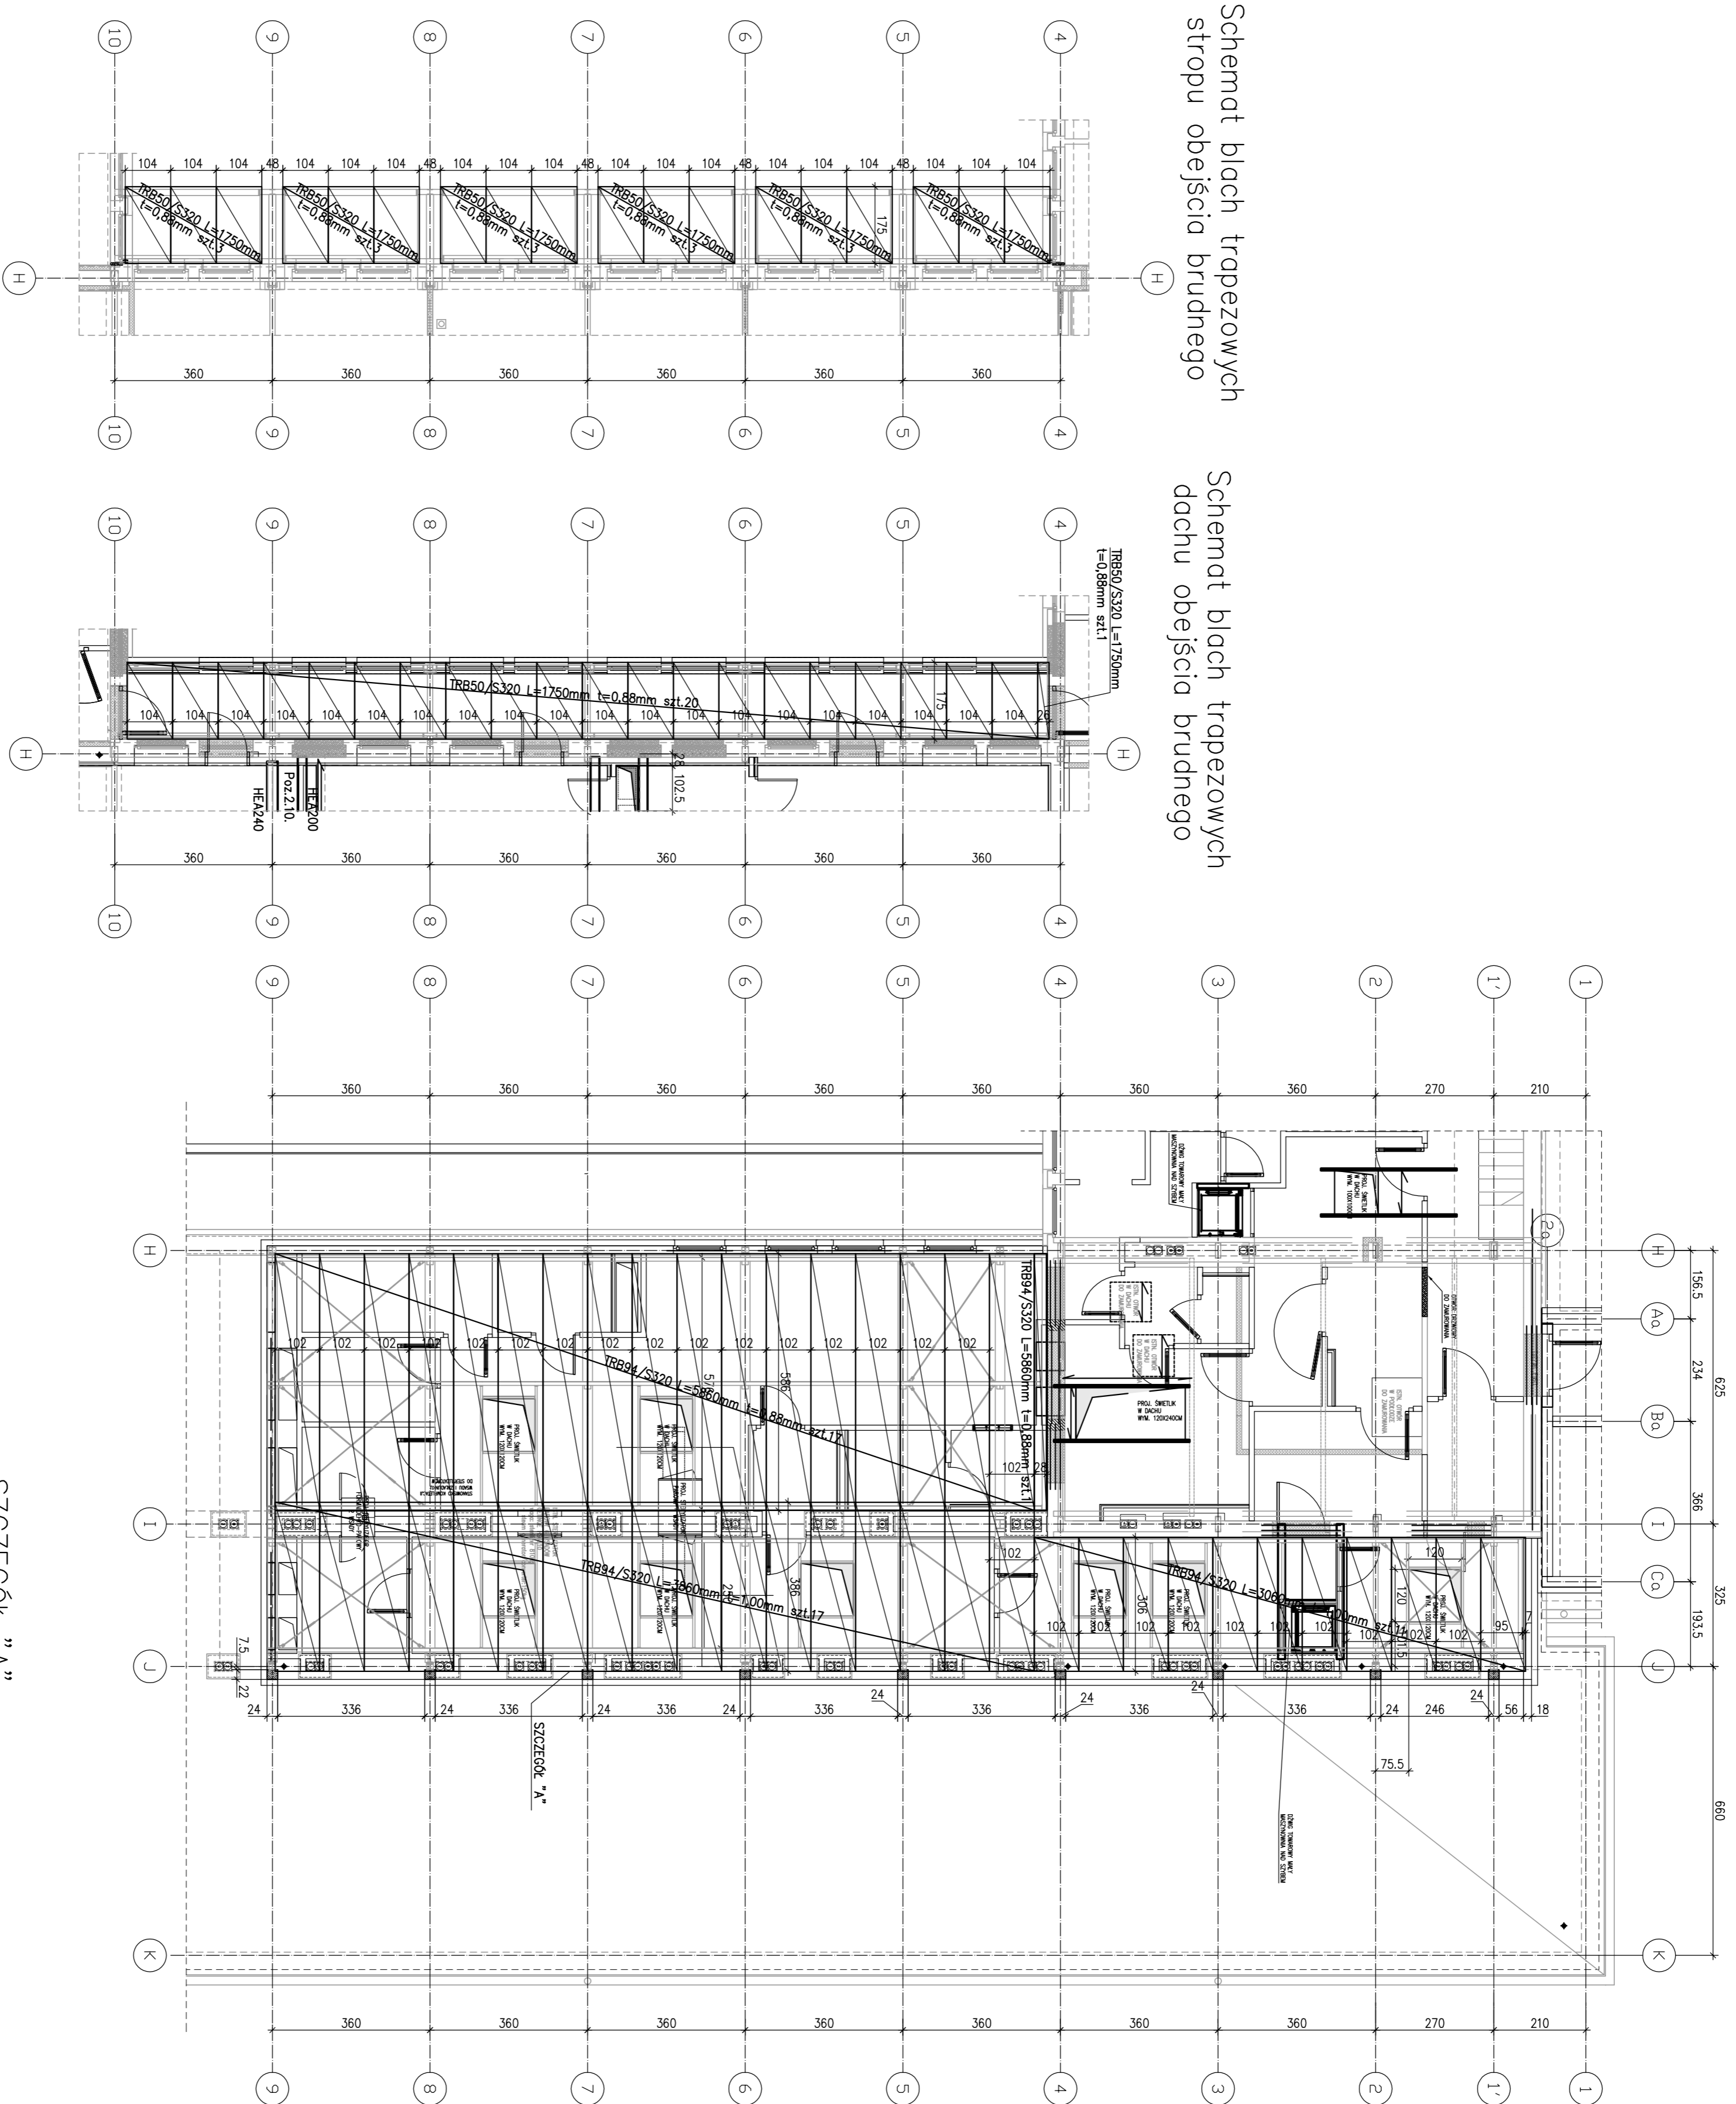

Schemat blach trapezowych
stropu obciążenia brudnego

Schemat blach trapezowych
dachu obciążenia brudnego

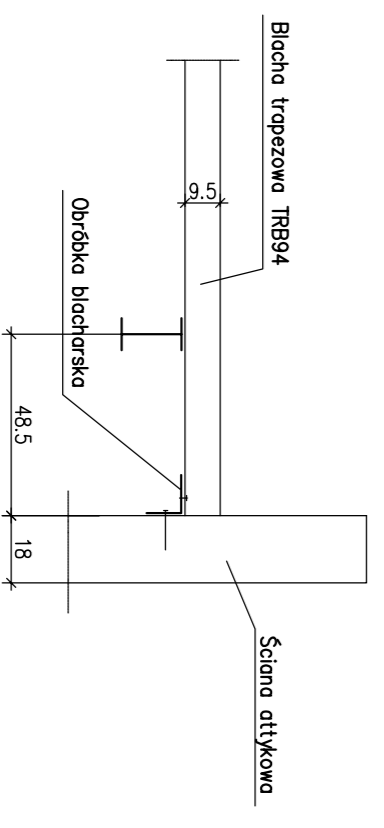

SZCZYTÓWKI "A"
skala 1:20

Zestawienie blach trapezowych nadbudowy
czwartej kondygnacji

Opis	Długość	Szerokość	Grubość	liczba
1. Blacha TR850/S320	l=3800mm	b=800mm	t=0,88mm	skt.17
2. Blacha TR894/S320	l=3800mm	b=1020mm	t=1,00mm	skt.17
3. Blacha TR894/S320	l=3060mm	b=1020mm	t=1,00mm	skt.11
4. Blacha TR894/S320	l=3060mm	b=1020mm	t=1,00mm	skt.11

Zestawienie blach trapezowych dachu
obciążenia brudnego

Opis	Długość	Szerokość	Grubość	liczba
1. Blacha TR850/S320	l=1750mm	b=800mm	t=0,88mm	skt.10
2. Blacha TR850/S320	l=1750mm	b=1040mm	t=0,88mm	skt.20

- UWAGA:
1. W BLACHACH WYCINĄĆ OTWORY NA SWITELNIKI I NA PRZEŚCIGA INSTALACYJNE
 2. SZEROKOŚĆ BLACH DOPASOWAĆ NA MONTAŻU
 3. SZEROKOŚĆ BLACH WIG INFORMACJI W OPISIE
 4. ROZKŁAD BLACH OPRACOWANO DLA BLACH PRODUKCYJNYCH W PRZEPYKADU ZMIANY PRODUKCYJNEJ NALEŻY WYKONAĆ NOWY ROZKŁAD BLACH

BLACHA TRAPEZOWA S320

PLANOWANA INWESTYCJA BUDOWA SIĘ ELEWACJE

RYTU 1: Inwestycja (projekt) musi być uwzględniona w projekcie budowlanym i pozwoleniu na budowę. Inwestycja musi być uwzględniona w projekcie budowlanym i pozwoleniu na budowę. Inwestycja musi być uwzględniona w projekcie budowlanym i pozwoleniu na budowę.

RYTU 2: Inwestycja (projekt) musi być uwzględniona w projekcie budowlanym i pozwoleniu na budowę. Inwestycja musi być uwzględniona w projekcie budowlanym i pozwoleniu na budowę. Inwestycja musi być uwzględniona w projekcie budowlanym i pozwoleniu na budowę.

ZASTRZEŻENIA PRAWNE

BUDOWA PROJEKTOWA NIE OPROWADZA ZA WYKONANIE NIEOSTATKOWYCH I NIEBUDOWYCH WERSJI PROJEKTU. WSKAZANE PRZEKAZANIE BUDOWY I OBRÓBKOWANIE OBRÓBKOWANIE BUDOWY. MATERIAŁY OPISANE W PROJEKcie MOZNA ZMIENIĆ NA INNE, O NIE GORSZYCH PARAMETRACH TECHNICZNYCH I LITOWCOWYCH, PO UZYSKANIU ZGODY PROJEKTANTA.

BUDOWA PROJEKTOWA ZASTĘPICA SOBIE PRAWO OKAZANIA ROZKŁADU MATERIAŁÓW BUDOWLANOCH PRZEZ WYKONANIE.

ROZBUDOWA I PRZEBUDOWA POMIESZCZEN SPZOZ W KOŚCIANIE NA ODDZIAŁ CHIRURGII I ORTOPEDII, BLOK OPERACYJNY, STERYLIZATORNI ORAZ POMIESZCZEN POMOCNICZYCH WRAZ Z DOBUDOWĄ SZYBUDU DZWIĘGOWEGO I NADBUDOWĄ KLATKI SCHODOWEJ

Investor / Adres budowy	Bratna KONSTRUKCJA
SAMODZIELNY PUBLICZNY ZESPÓŁ OPIEKI ZDROWOTNEJ W KOŚCIANIE UL. SZPITALNA 7, 64-000 KOŚCIAN	RYS.Nr Pw_Kon_27
PROJEKT WYKONAWCZY	Data opracowania 2011-08
Projektant	Skala 1:100, 1:20
mgr inż. Artur Sokolowski	Etap 3 szalencje
mgr inż. Jarosław Milewski	Etap 2
mgr inż. Tomasz Nalikowski	
mgr inż. Monika Kosztyła	
Sprawdzający	mgr inż. Krzysztof Harchuk
Upr.bud.nr 7131/89/P/2002	Numer strony
GSA Sadowicki Sądowicki ul. Piłsudskiego 3, 60-023 Poznań	
Telefon 048 61-98-84-130	
Fax 048 61-98-84-123	
E-mail: gsa@gsa-sadowicki.pl	
Internet: http://www.gsa-sadowicki.pl	