## RZUT STROPU OBEJŚCIA BRUDNEGO, RZUT WZMOCNIENIA PODCIĄGÓW W OSI 'I'

POZIOM +9,900
SKALA 1:50

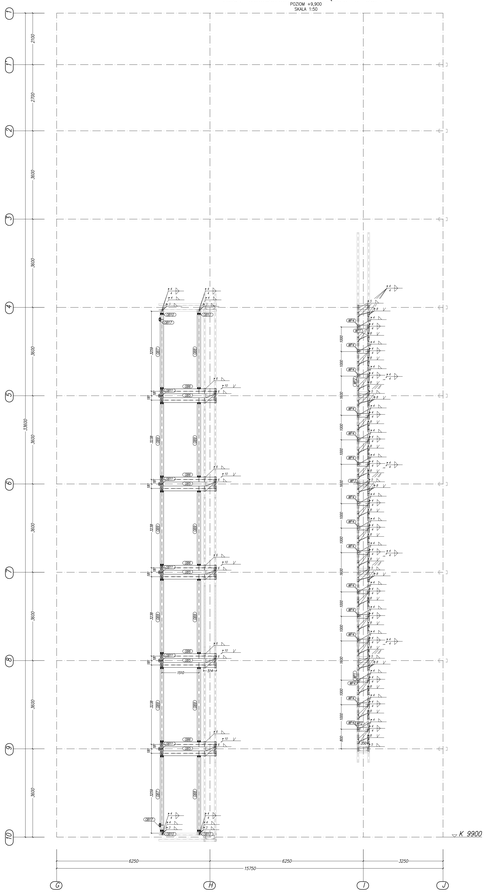


## RZUT DACHU OBEJŚCIA BRUDNEGO, RZUT SŁUPÓW STERYLIZATORNII

POZIOM +13,825
SKALA 1:50

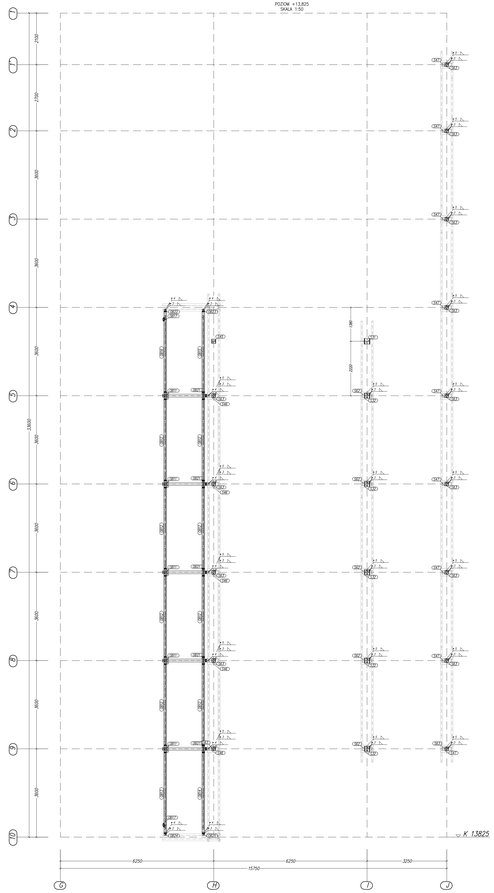


## RZUT DACHU STERYLIZATORNII

SKALA 1:50

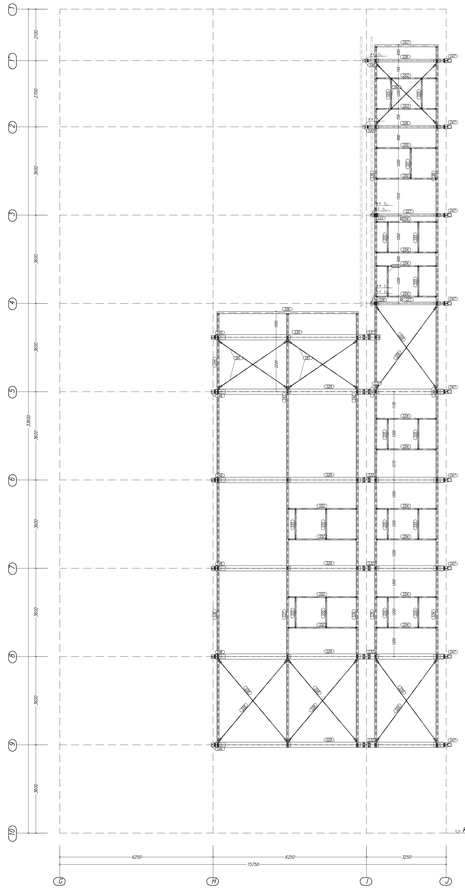


±0,00 = 70,43 m n.p.m.

UWAGA:
1.STAL PROFILOWA S235JR
2.WYMIARY GABARYTOWE, MATRYCERZYJNE I PRZECIWPOŻAROWE WG OPISU TECHNICZNEGO KONSTRUKCJI




**CHARAKTERISTYKA PROJEKTU**
BIURO PROJECTOWE NIE GWARANTUJE ZA WYKORZYSTANIE NIEOSTYWICZNYCH I NIEPRAWNYCH WERSJI PROJEKTU.
WSZYSTKIE RYSUNKI POWINNY BYĆ RozWYTYWANE NASTĘPUJĄCYMI SPOSOBAMI: WYMIARAMI WYMAGANYMI, NIE SKALOWANIEM RYSUNKÓW. WYMIARY NALEŻY SPRAWDZIĆ NA MIEJSCU W TERENIE. W CZASIE OPRACOWANIA PROJEKTU ZASTOSOWANO MATERIAŁY I URZĄDZENIA O WŁAŚCIWOŚCIACH ROZNYCH OD WYMAGANYCH NA MAPIE, A TAKŻE SZCZEGÓLNIE PRAWIDŁOWYCH TECHNICZNYCH I UŻYTKOWYCH, ZAPEWNIAJĄCYCH SPEŁNIENIE WYMAGAŃ ZASADNICZYCH.
BIURO PROJECTOWE ZASTRZEGA SOBIE PRAWO ZMIAN NA ETAPIE BUDOWLANYCH PRZEZ WYKONAWCĘ.

ROZBUDOWA I PRZEBUDOWA POMIESZCZEŃ SPZOZ W KOŚCIANIE NA ODDZIAŁ CHIRURGII I ORTOPEDII, BLOK OPERACYJNY, STERYLIZATORNIĘ ORAZ POMIESZCZEŃ POMOCNICZYCH WRAZ Z DOBUDOWĄ SZYBU DŹWIGOWEGO I NADBUDOWĄ KLATKI SCHODOWEJ

| | |
|---|---|
| Inwestor/ Adres budowy<br>SAMODZIELNY PUBLICZNY ZESPÓŁ OPIEKI ZDROWOTNEJ W KOŚCIANIE ul. SZPITALNA 7, 64-000 KOŚCIAN | Branża<br>KONSTRUKCJA<br>Rys.Nr<br>**Pw_Kon_103** |
| PROJEKT WYKONAWCZY | Data opracowania<br>2011-08 |
| Rzut/nr<br>SCHEMAT KONSTRUKCJI STALOWEJ | Skala<br>1:50 |
| RZUT | Etap realizacji<br>Etap 2 |

| | | |
|---|---|---|
| Gł. projektant | mgr inż. arch. Grzegorz Sadowski | Upr.bud.nr 78/86/Pw |
| Projektant | mgr inż. Artur Sokołowski | Upr.bud.nr 73/PW/91 |
| | mgr inż. Jarosław Piłkowski | Upr.bud.nr WKP/0232/PWOK/09 |
| Opracował | Tomasz Makowski | |
| | mgr inż. Monika Koziątka | |
| | | |
| Sprawdzający | mgr inż. Krzysztof Marciniak | Upr.bud.nr 7131/89/P/2002 |


SPA Sadowski, Sadowska
ul. Ks. Piotra Skargi 11, Poznań
Telefon 048 61-44-44-130
Fax. 048 61-44-44-123
E-mail: biuro@spa-sadowski.pl
Internet: http://www.spa-sadowski.pl


Numer strony