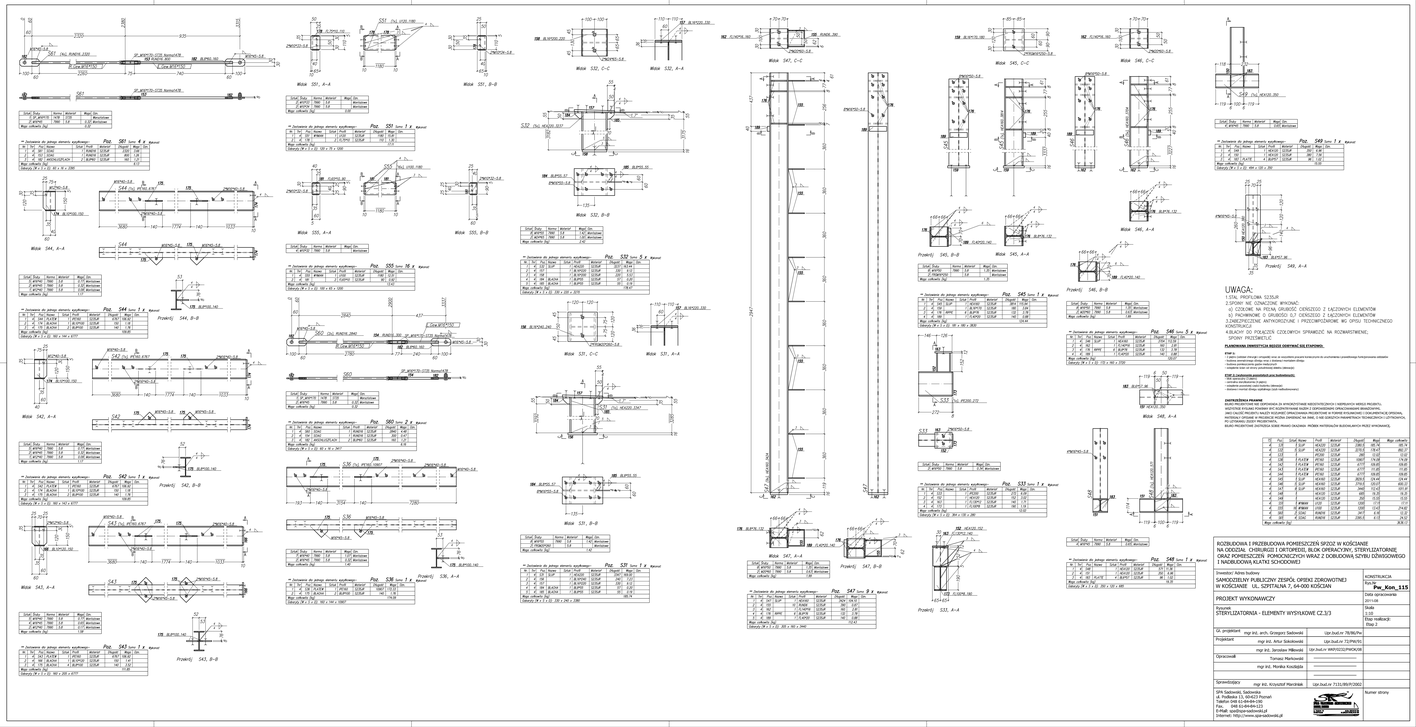

UWAGA:

1.STAL PROFILOWA S235JR

2.SPOINY NIE OZNACZONE WYKONAĆ :

a) CZOŁOWE NA PEŁNA GRUBOŚĆ CIEŃSZEGO Z ŁĄCZONYCH ELEMENTÓW

b) PACHWINOWE O GRUBOŚCI 0,7 CIEŃSZEGO Z ŁĄCZONYCH ELEMENTÓW

3.ELEMENTY NALEŻY ZABEZPIECZYĆ ANTYKOROZYJNIE I PRZECIWPOŻAROWE WG OPISU TECHNICZNEGO KONSTRUKCJI

4.BLACHY DO POŁĄCZEŃ CZOŁOWYCH SPRAWDZIĆ NA RÓŻWARSTWIENIE, SPOINY PRZESTAWIĆ.









ROZBUDOWA I PRZEBUDOWA POMIESZCZEŃ SPÓŁDZ W KOŚCIANIE NA ODDZIAŁ CHIRURGII I ORTOPEDII, BLOK OPERACYJNY, STERYLIZATORNIE ORAZ POMIESZCZEŃ POMOCNICZYCH WRAZ Z DOBUDOWĄ SZYBU DŹWIGOWEGO I NADBUDOWĄ KLATKI SCHODOWEJ

Inwestor/ Adres budowy	KONSTRUKCJA
SAMODZIELNY PUBLICZNY ZDROŚ. OPIEKI ZDROWOTNEJ W KOŚCIANIE UL. SZPITALNA 7, 64-000 KOŚCIAN	Kod: **Pw_Kon_115**
PROJEKT WYKONAWCZY	Data opracowania: 2011-05
	Etap realizacji: Etap 2
Gł. projektant: mgr inż. arch. Grzegorz Sadowski — Upr.budl.nr 78/86/Pw	
Projektant: mgr inż. Artur Sokołowski — Upr.budl.nr 72/PM/70	
Opracował: mgr inż. Jarosław Mikowski — Upr.budl.nr WKP/0232/POKO/08	
Tomasz Martusiewicz	
mgr inż. Monika Kosiądzka	
Sprawdzający: mgr inż. Krzysztof Marciniak — Upr.budl.nr 715/89/PZOGO	

SPA Sadowski, Sadowski
E-mail: biuro@spasadowski.pl
Internet: http://www.spa-sadowski.pl

Numer strony