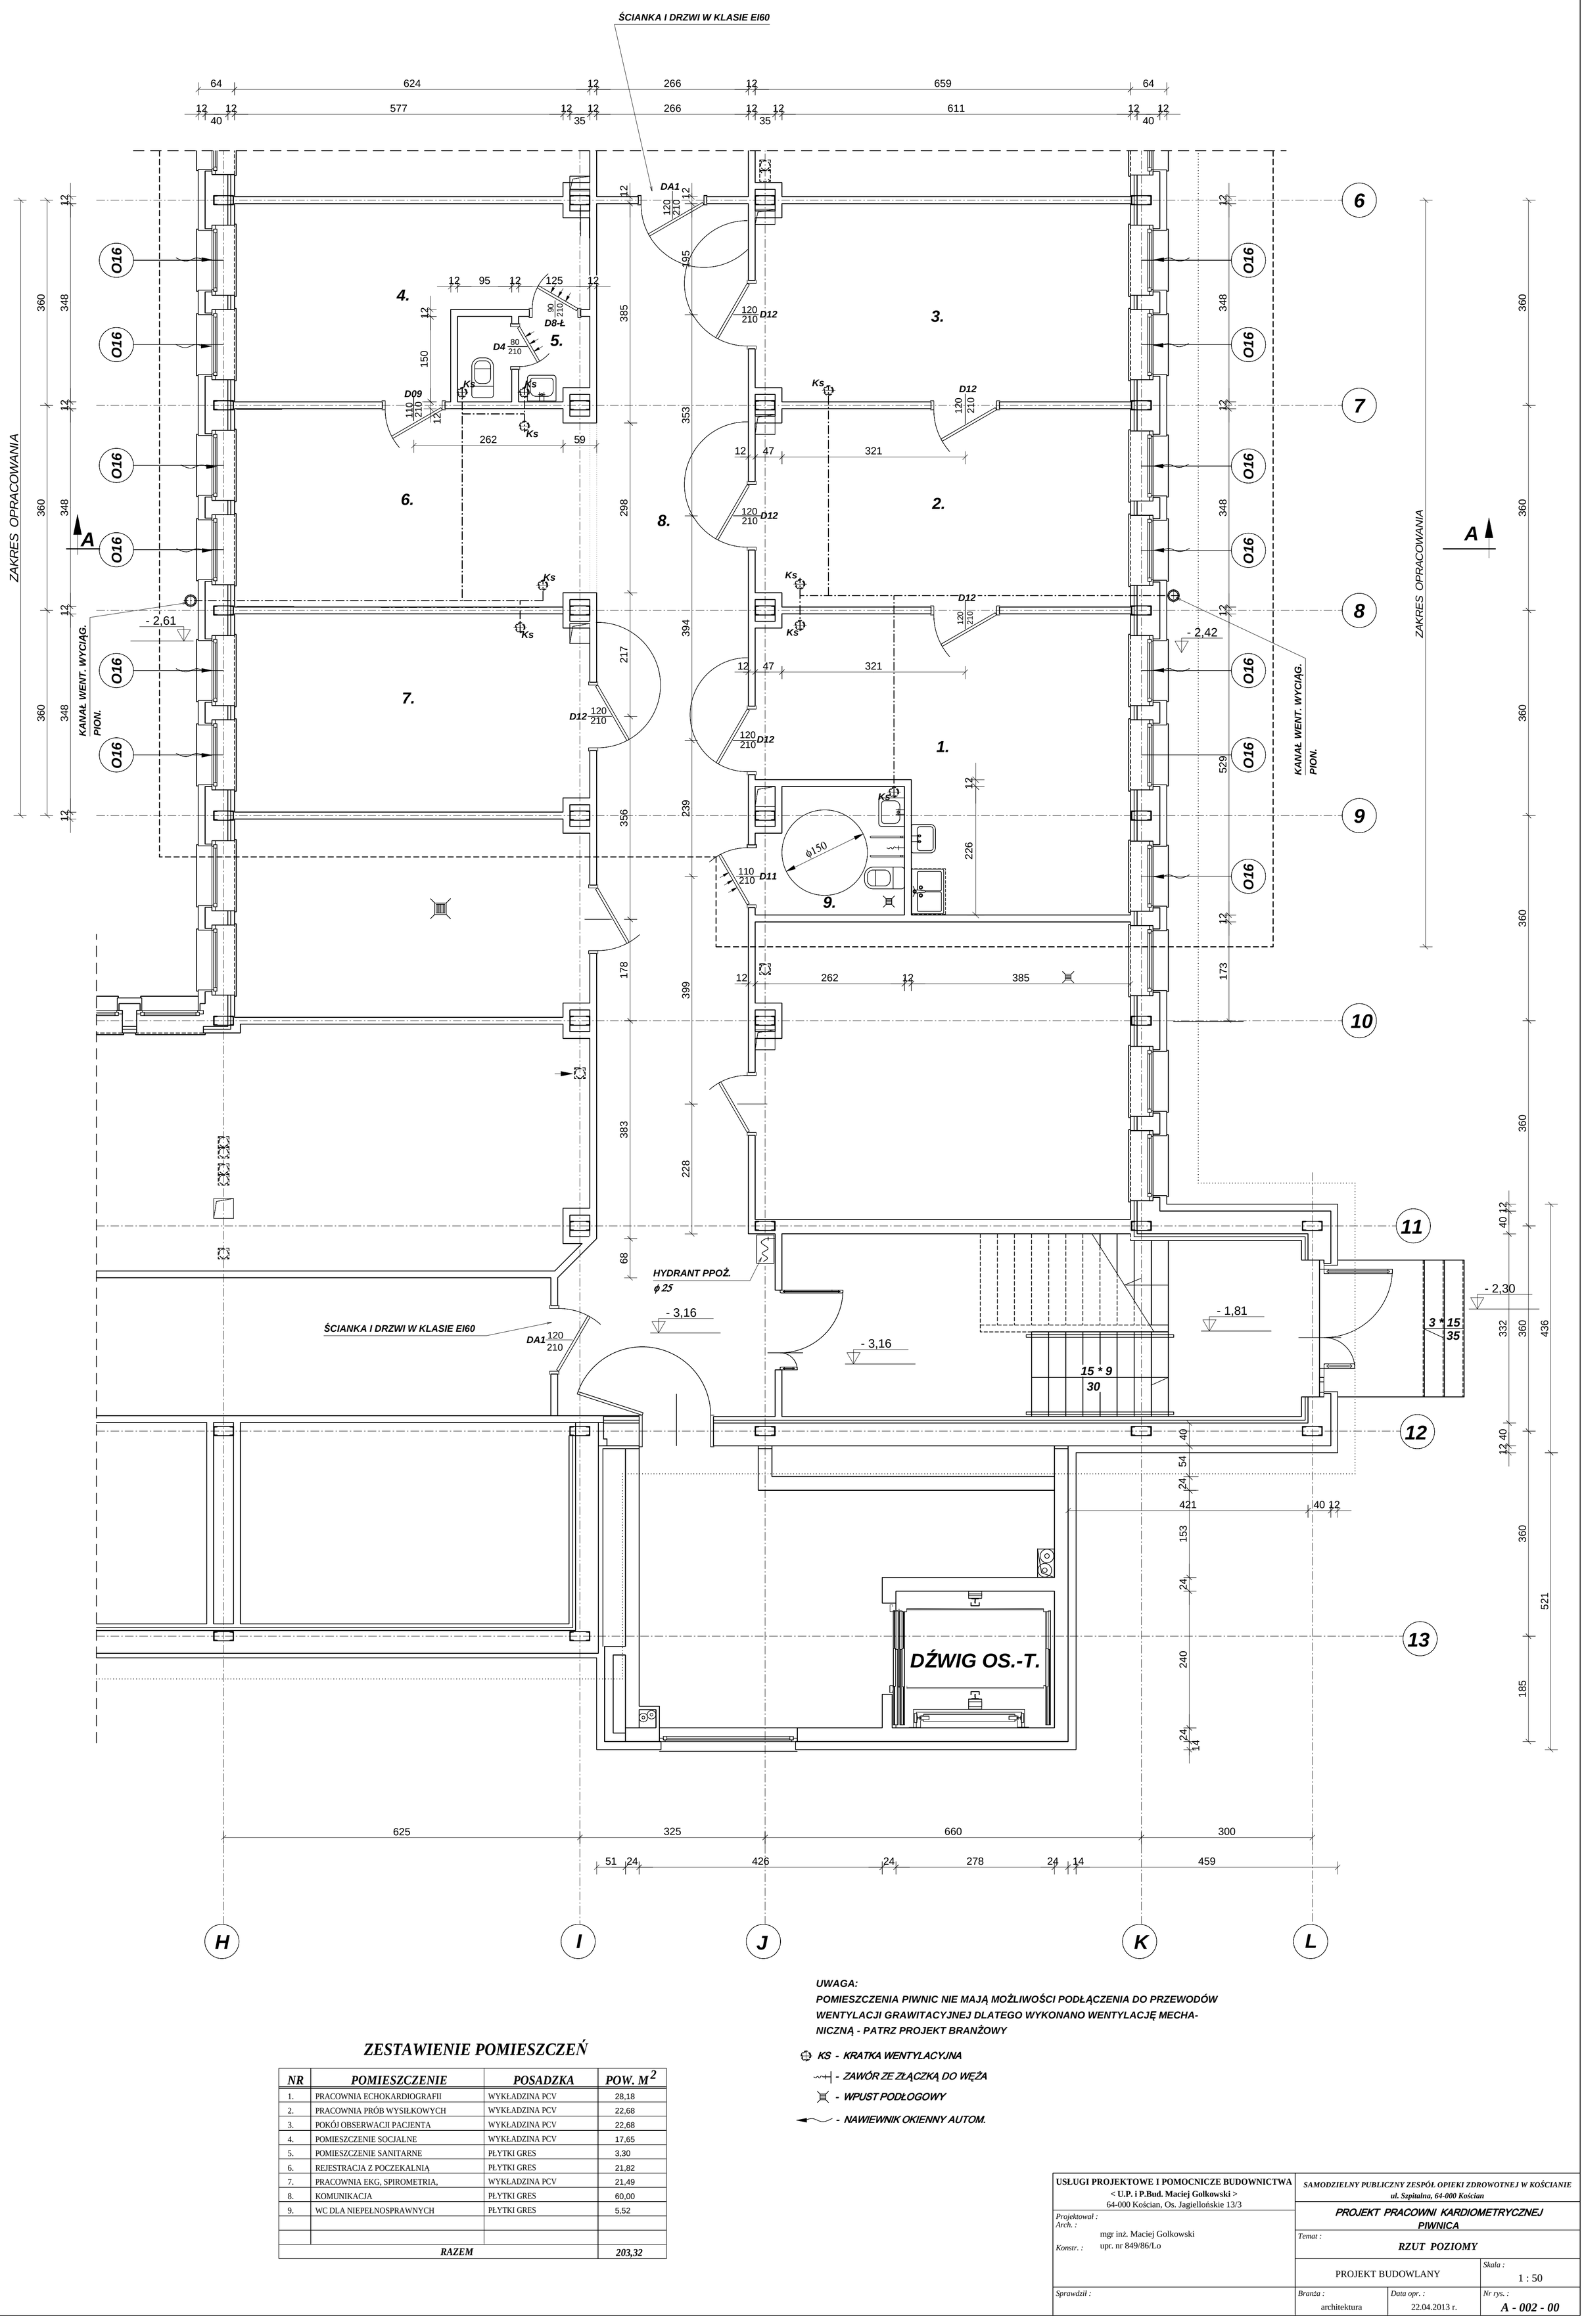

ZESTAWIENIE POMIESZCZEŃ

NR	POMIESZCZENIE	POSADZKA	POW. M^2
1.	PRACOWNIA ECHOKARDIOGRAFII	WYKŁADZINA PCV	28,18
2.	PRACOWNIA PRÓB WYSIŁKOWYCH	WYKŁADZINA PCV	22,68
3.	POKÓJ OBSERWACJI PACJENTA	WYKŁADZINA PCV	22,68
4.	POMIESZCZENIE SOCJALNE	WYKŁADZINA PCV	17,65
5.	POMIESZCZENIE SANITARNE	PŁYTKI GRES	3,30
6.	REJESTRACJA Z POCZEKALNIĄ	PŁYTKI GRES	21,82
7.	PRACOWNIA EKG, SPIROMETRIA,	WYKŁADZINA PCV	21,49
8.	KOMUNIKACJA	PŁYTKI GRES	60,00
9.	WC DLA NIEPEŁNOSPRAWNYCH	PŁYTKI GRES	5,52
RAZEM			203,32

UWAGA:
POMIESZCZENIA PIWNIC NIE MAJĄ MOŻLIWOŚCI PODŁĄCZENIA DO PRZEWODÓW WENTYLACJI GRAWITACYJNEJ DLATEGO WYKONANO WENTYLACJĘ MECHANICZNĄ - PATRZ PROJEKT BRANŻOWY

- KS - KRATKA WENTYLACYJNA
- - ZAWÓR ZE ZŁĄCZKĄ DO WĘŻA
- - WPUST PODŁOGOWY
- - NAWIEWNIK OKIENNY AUTOM.

USŁUGI PROJEKTOWE I POMOCNICZE BUDOWNICTWA < U.P. i P.Bud. Maciej Golkowski > 64-000 Kościan, Os. Jagiellońskie 13/3	SAMODZIELNY PUBLICZNY ZESPÓŁ OPIEKI ZDROWOTNEJ W KOŚCIANIE ul. Szpitalna, 64-000 Kościan	
Projektował : Arch. : mgr inż. Maciej Golkowski Konstr. : upr. nr 849/86/Lo	PROJEKT PRACOWNI KARDIOMETRYCZNEJ PIWNICA	
	Temat : RZUT POZIOMY	
	PROJEKT BUDOWLANY	Skala : 1 : 50
Sprawdził :	Branża : architektura / Data opr. : 22.04.2013 r.	Nr rys. : A - 002 - 00