2 PIĘTRO ODDZIAŁY ŁÓŻKOWE
SKALA 1:50
arkusz a

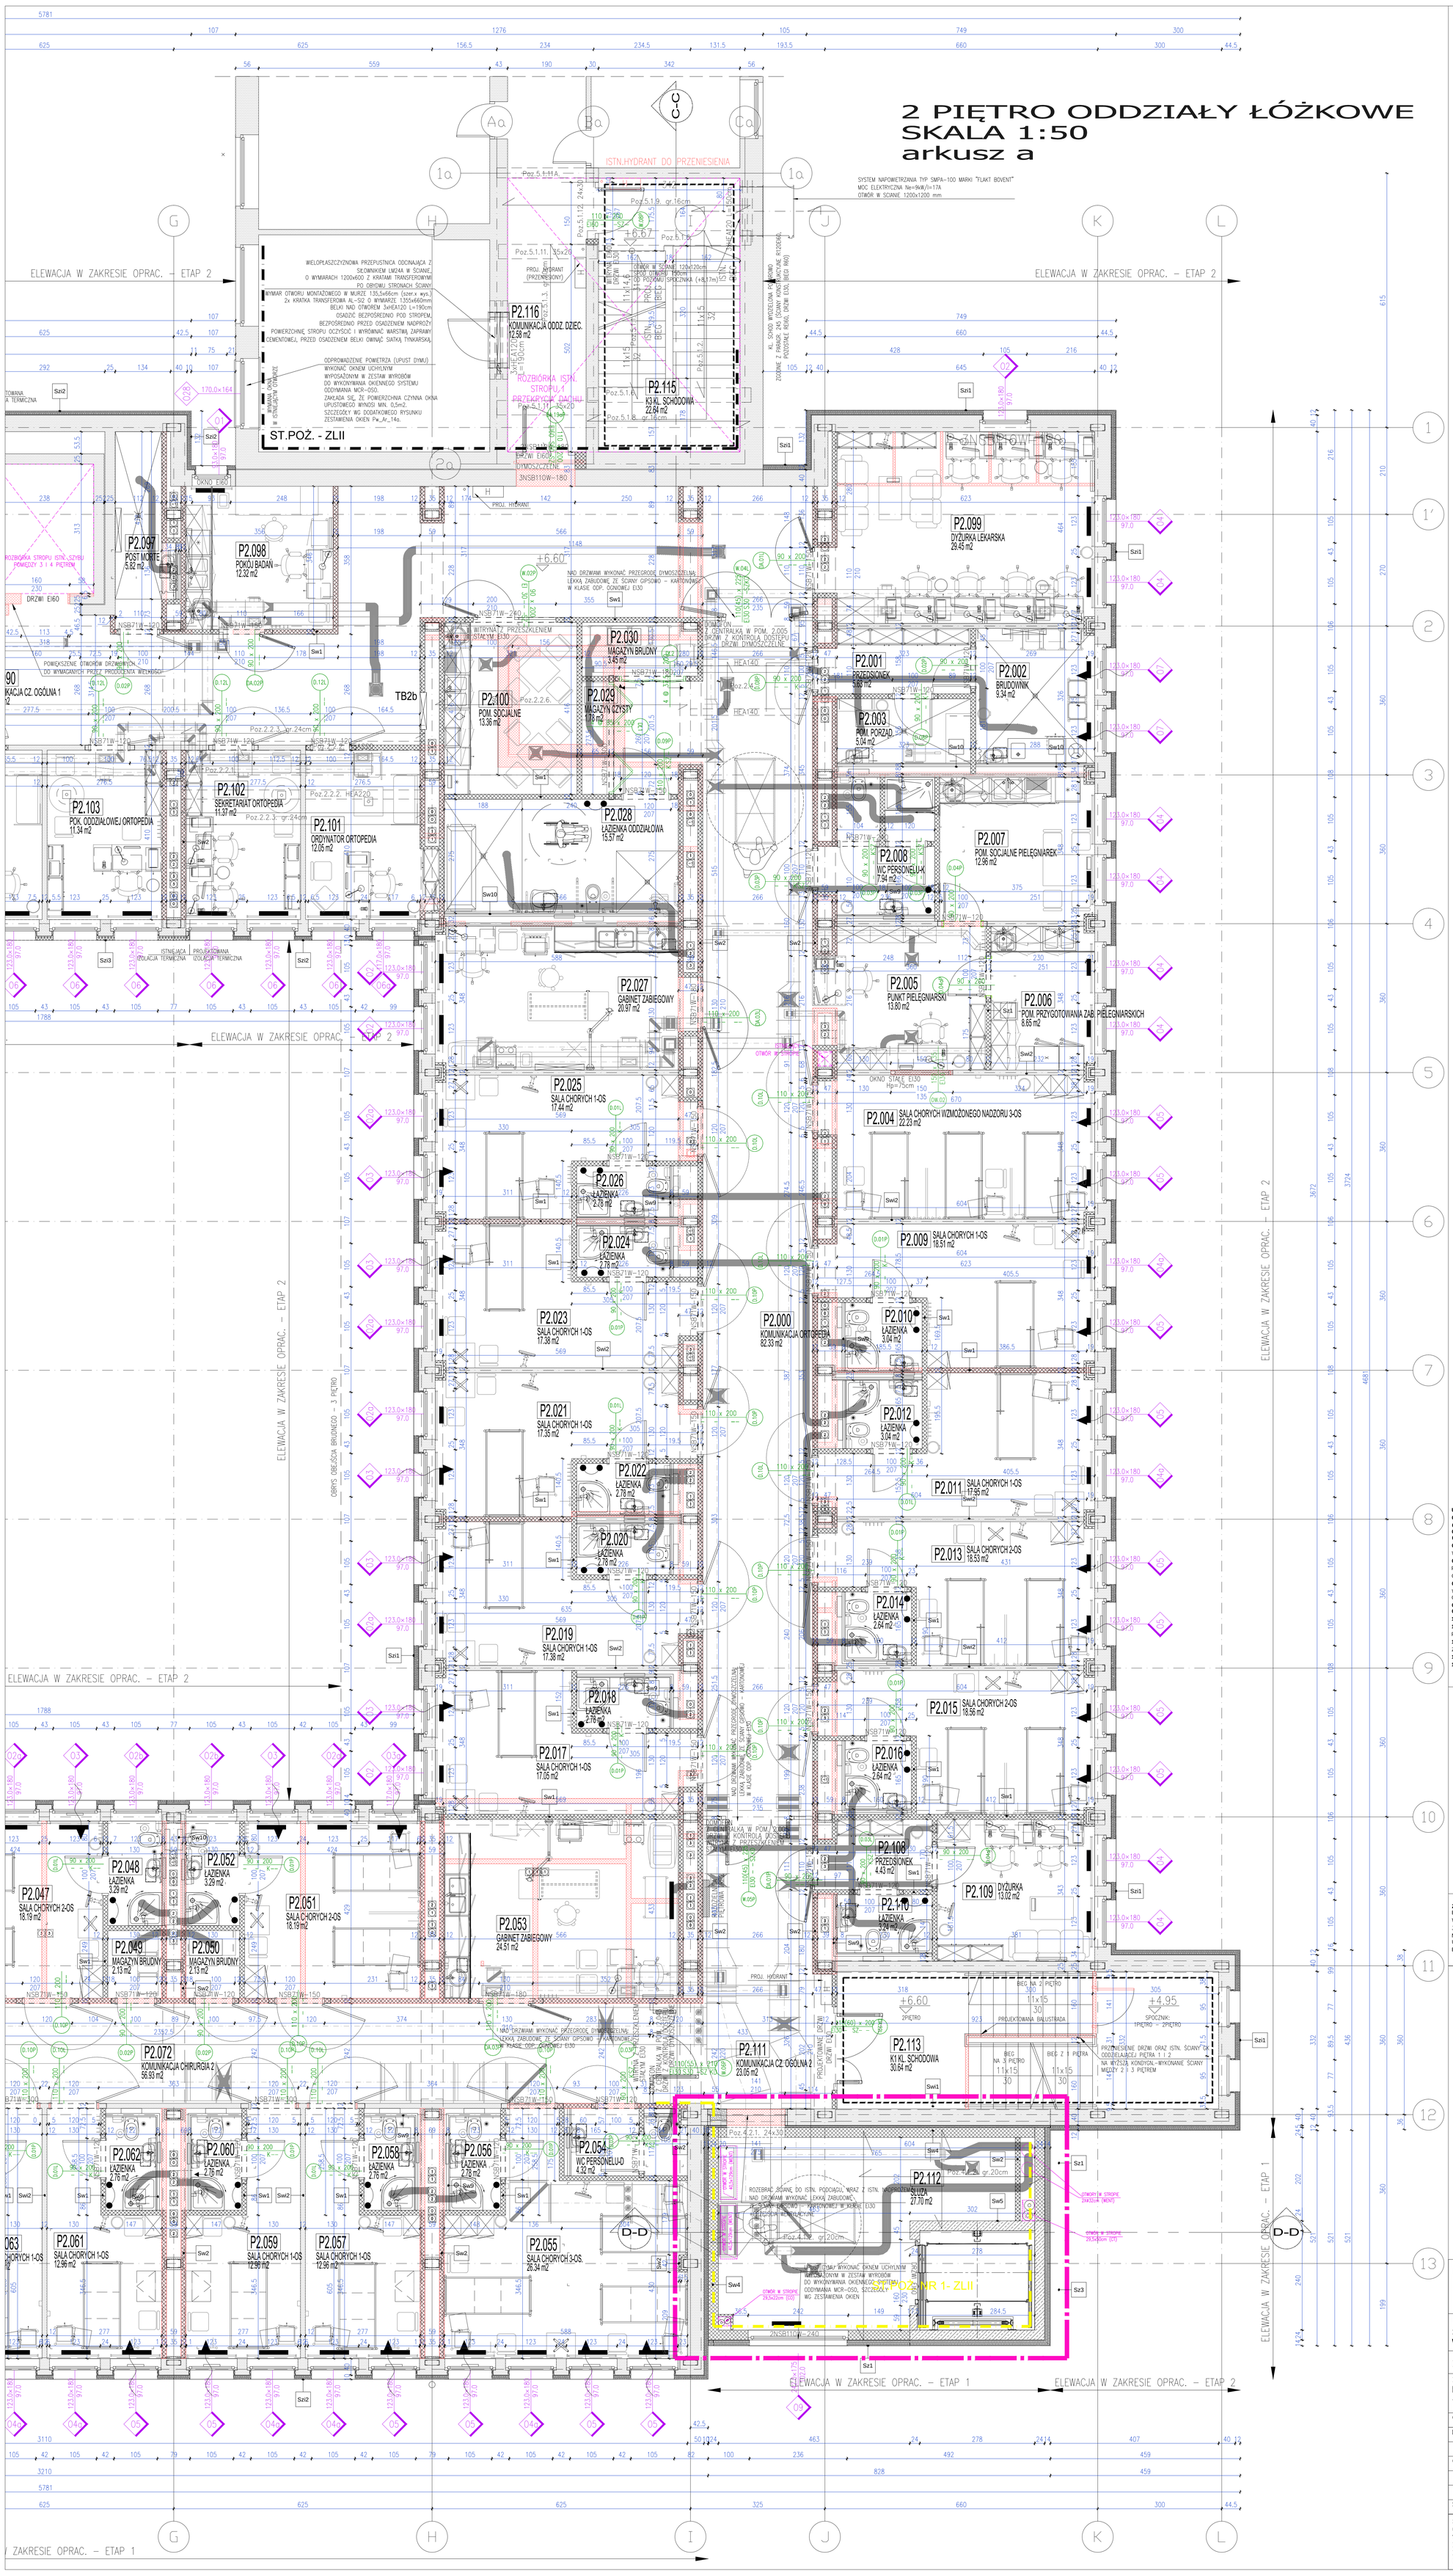

2 PIĘTRO - POW. UŻYTKOWA PODSTAWOWA		
Numer	Nazwa	Powierzchnia
P2.004	Sala chorych wzmożonego nadzoru 3-os	22.23 m2
P2.009	Sala chorych 1-os	18.51 m2
P2.011	Sala chorych 1-os	17.95 m2
P2.013	Sala chorych 2-os	18.53 m2
P2.015	Sala chorych 2-os	18.56 m2
P2.017	Sala chorych 1-os	17.05 m2
P2.019	Sala chorych 1-os	17.38 m2
P2.021	Sala chorych 1-os	17.35 m2
P2.023	Sala chorych 1-os	17.38 m2
P2.025	Sala chorych 1-os	17.44 m2
P2.027	Gabinet zabiegowy	20.97 m2
P2.032	Sala chorych 2-os	17.79 m2
P2.037	Sala chorych 2-os	17.56 m2
P2.039	Sala chorych 2-os	17.57 m2
P2.041	Sala chorych wzmożonego nadzoru 4-os	38.26 m2
P2.047	Sala chorych 2-os	18.19 m2
P2.051	Sala chorych 2-os	18.19 m2
P2.053	Gabinet zabiegowy	24.51 m2
P2.055	Sala chorych 3-os.	26.34 m2
P2.057	Sala chorych 1-os	12.96 m2
P2.059	Sala chorych 1-os	12.96 m2
P2.061	Sala chorych 1-os	12.96 m2
P2.063	Sala chorych 1-os	12.96 m2
P2.065	Sala chorych 1-os	12.96 m2
P2.067	Sala chorych 1-os	12.60 m2
P2.069	Sala chorych 1-os	12.96 m2
P2.071	Gabinet zabiegowy	18.00 m2
P2.074	Sala chorych 2-os	18.43 m2
P2.076	Sala chorych 2-os	18.69 m2
P2.078	Sala chorych 1-os	18.37 m2
P2.080	Sala chorych 2-os	18.45 m2
P2.082	Sala chorych 2-os	18.93 m2
P2.084	Sala chorych 2-os	18.45 m2
P2.086	Sala chorych 2-os	18.93 m2
P2.088	Sala chorych 1-os	19.33 m2
P2.092	Pokój lekarzy	29.33 m2
P2.098	Pokój badań	12.32 m2
P2.101	Ordynator ortopedia	12.05 m2
P2.102	Sekretariat ortopedia	11.37 m2
P2.103	Pok. Oddziałowej ortopedia	11.34 m2
P2.104	Ordynator chirurgia	12.22 m2
P2.105	Sekretariat chirurgia	11.34 m2
P2.106	Pok. Oddziałowej chirurgia	11.37 m2
		751.10 m2

2 PIĘTRO - POW. UŻYTKOWA POMOCNICZA		
Numer	Nazwa	Powierzchnia
P2.002	Brudownik	9.34 m2
P2.003	Pom. Porząd.	5.04 m2
P2.005	Punkt pielęgniarski	13.80 m2
P2.006	Pom. Przygotowania zab. Pielęgniarskich	8.65 m2
P2.007	Pom. Socjalne pielęgniarek	12.96 m2
P2.008	Wc personelu-k	7.94 m2
P2.010	Łazienka	3.04 m2
P2.012	Łazienka	3.04 m2
P2.014	Łazienka	2.64 m2
P2.016	Łazienka	2.64 m2
P2.018	Łazienka	2.78 m2
P2.020	Łazienka	2.78 m2
P2.022	Łazienka	2.78 m2
P2.024	Łazienka	2.78 m2
P2.026	Łazienka	2.78 m2
P2.028	Łazienka oddziałowa	15.57 m2
P2.029	Magazyn czysty	1.78 m2
P2.030	Magazyn brudny	3.45 m2
P2.031	Łazienka oddziałowa	11.62 m2
P2.033	Łazienka	2.64 m2
P2.035	Brudownik	9.54 m2
P2.036	Pom. Porząd.	4.52 m2
P2.038	Łazienka	2.64 m2
P2.040	Łazienka	2.64 m2
P2.042	Łazienka	2.64 m2
P2.043	Punkt pielęgniarski	12.77 m2
P2.044	Pom. Socjalne pielęgn.	11.45 m2
P2.045	Pom. Przygotowania zab. Pielęgniarskich	11.88 m2
P2.046	Magazyn czysty	11.88 m2
P2.048	Łazienka	3.29 m2
P2.049	Magazyn brudny	2.13 m2
P2.050	Magazyn brudny	2.13 m2
P2.052	Łazienka	3.29 m2
P2.054	Wc personelu-d	4.32 m2
P2.056	Łazienka	2.78 m2
P2.058	Łazienka	2.76 m2
P2.060	Łazienka	2.76 m2
P2.062	Łazienka	2.76 m2
P2.064	Łazienka	2.76 m2
P2.066	Łazienka	2.76 m2
P2.068	Łazienka	2.76 m2
P2.070	Łazienka	2.76 m2
P2.075	Łazienka	2.64 m2
P2.077	Łazienka	2.64 m2
P2.079	Łazienka	2.78 m2
P2.081	Łazienka	2.64 m2
P2.083	Łazienka	2.64 m2
P2.085	Łazienka	2.64 m2
P2.087	Łazienka	2.64 m2
P2.089	Łazienka	2.78 m2
P2.091	Kuchnia oddziałowa	14.12 m2
P2.093	Poczekalnia dla pacjentów	12.71 m2
P2.094	Miejsce spotkań pacjentów z rodzinami	21.18 m2
P2.095	Wc nps	8.82 m2
P2.096	Serwerownia	8.89 m2
P2.097	Post morte	5.82 m2
P2.099	Dyżurka lekarska	29.45 m2
P2.100	Pom. Socjalne	13.36 m2
P2.107	Wc personelu-m	10.18 m2
P2.109	Dyżurka	13.02 m2
P2.110	Łazienka	3.24 m2
P2.114	Zmywalnia	12.12 m2
		399.60 m2

2 PIĘTRO - POW. RUCHU		
Numer	Nazwa	Powierzchnia
P2.000	Komunikacja ortopedia	82.33 m2
P2.001	Przedsionek	5.63 m2
P2.034	Przedsionek	5.10 m2
P2.072	Komunikacja chirurgia 2	56.93 m2
P2.073	Komunikacja chirurgia 1	104.51 m2
P2.090	Komunikacja cz. Ogólna 1	117.28 m2
P2.108	Przedsionek	4.43 m2
P2.111	Komunikacja cz. Ogólna 2	23.05 m2
P2.112	Służa	27.70 m2
P2.113	K1 kl. Schodowa	30.64 m2
P2.114	K2 kl. Schodowa	31.00 m2
P2.115	K3 kl. Schodowa	22.64 m2
P2.116	Komunikacja oddz. Dziec.	12.58 m2
		523.81 m2

2 PIĘTRO - POW. NETTO	
2 PIĘTRO - POW. NETTO	1674.51m2

LEGENDA:

OZNACZENIA RODZAJU ŚCIAN NA RZUTACH I PRZEKROJACH

PRZEGRODY PROJEKTOWANE:
- ŚCIANA/ STROP – ŻELBET
- ŚCIANY NADBUDOWY SZYBU DŹWIGU – CEGŁA PEŁNA
- ŚCIANY ZEWNĘTRZNE I WEWNĘTRZNE – BETON KOMÓRKOWY
- ZAMUROWANIA W ISTNIEJĄCYCH ŚCIANACH
- ŚCIANY GIPSOWO-KARTONOWE

PRZEGRODY ISTNIEJĄCE:
- ŚCIANY ISTNIEJĄCE WEWNĘTRZNE I ZEWNĘTRZNE
- STROPY ISTNIEJĄCE – PŁYTY KANAŁOWE
- PRZEGRODY ISTN. PRZEZNACZONE DO WYBURZENIA

ZAKRES PROJEKTOWANEJ ROZBUDOWY LUB NADBUDOWY

- 123.0x180 97.0 — ETYKIETA OKNA PROJEKTOWANEGO DO WYMIANY W RAMACH I ETAPU INWESTYCJI
- 123.0x180 97.0 — ETYKIETA OKNA PROJEKTOWANEGO DO WYMIANY W RAMACH II ETAPU INWESTYCJI

2 PIĘTRO ODDZIAŁY ŁÓŻKOWE
SKALA 1:50
arkusz a

UWAGI:

01. KONSTRUKCJA GŁÓWNA BUDYNKU R120 (NRO).
02. ŚCIANY WEWNĘTRZNE W KLASIE ODPORNOŚCI OGNIOWEJ MIN. EI30 (NRO) .
03. OBUDOWA KLATEK SCHODOWYCH EI 60.
04. STROPY R120, EI 60 (NRO)
05. PRZEPUSTY INSTALACYJNE W ELEMENTACH ODDZIELENIA PRZECIWPOŻAROWEGO POWINNY MIEĆ KLASĘ ODPORNOŚCI OGNIOWEJ EI WYMAGANĄ DLA TYCH ELEMENTÓW.
06. PRZEPUSTY INSTALACYJNE O ŚREDNICY WIĘKSZEJ NIŻ 0,04m W ŚCIANACH I STROPACH, NIE BĘDĄCYCH ŚCIANAMI ODDZIELENIA POŻAROWEGO, ALE POSIADAJĄCYCH KLASĘ ODPORNOŚCI OGNIOWEJ CO NAJMNIEJ EI 60 LUB REI 60, A NIE BĘDĄCYCH ELEMENTAMI ODDZIELENIA PRZECIWPOŻAROWEGO, POWINNY MIEĆ KLASĘ ODPORNOŚCI OGNIOWEJ (EI) TYCH ELEMENTÓW.
07. WSZYSTKIE DRZWI O SZEROKOŚCI ŚWIATŁA PRZEJŚCIA SKRZYDŁA AKTYWNEGO MIN. 90/200 CM. SKRZYDŁA DRZWI, STANOWIĄCYCH WYJŚCIE NA DROGĘ EWAKUACYJNĄ, NIE MOGĄ, PO ICH CAŁKOWITYM OTWARCIU, ZMNIEJSZAĆ WYMAGANEJ SZEROKOŚCI TEJ DROGI - OTWARCIE NA 180°.
08. DRZWI DYMOSZCZELNE, PPOŻ NALEŻY WYPOSAŻYĆ W SAMOZAMYKACZE.
09. KONSTRUKCJA WG PROJ. KONSTRUKCJI.
10. INSTALACJE WEDNIUG PROJEKTÓW BRANŻOWYCH
11. KABINY USTĘPOWE WYKONAĆ O SZER. CO NAJMNIEJ 1m I DŁUGOŚCI 1,10m ZE ŚCIANKAMI I DRZWIAMI O WYSOKOŚCI min. 2m Z PRZEŚWITEM NAD PODŁOGĄ 0,15m.
12. W ŚCIANACH GIPSOWO-KARTONOWYCH ZASTOSOWAĆ UKRYTE ELEMENTY MONTAŻOWE (WZMOCNIENIA ŚCIAN) DLA ZAMONTOWANIA UMYWALEK, PSUARÓW, MISEK USTĘPOWYCH ORAZ SZAFEK WISZĄCYCH MONTOWANYCH DO ŚCIANY.
13. OPIS WARSTW PRZEGRÓD WEWNĘTRZNYCH I ZEWNĘTRZNYCH ZNAJDUJE SIE W ZAŁACZNIKU NR 2 DO OPISU TECHNICZNEGO.
14. WSZYSTKIE WYMIARY NALEŻY SPRAWDZIĆ NA BUDOWIE

REWIZJE

NR REWIZJI DATA REWIZJI	OPIS WPROWADZONYCH ZMIAN
Pw_Ar_07a/R1 04.2012	1. Uzupełnienie opisu dotyczącego elementów związanych z zabezpieczeniem przed zadymieniem klatki schodowej K3 (budynek oddziału wewnętrznego): - wielkość otworu montażowego na wielopłaszczyznową przepustnicę odcinającą i kratki transferowe; - nadproże stalowe w istn. ścianie w osi Aa: 3x HEA120 L=190cm; - wymiana okna istniejącego na projektowane okno aluminiowe O28 wyposażone w siłowniki zgodnie z dodatkowym rysunkiem zestawienia okien Pw_Ar_14a; 2. Korekta usytuowania otworu w istniejącej ścianie zewnętrznej kl.sch. K3 w osi Ca, 120x120cm;

ZASTRZEŻENIA PRAWNE
BIURO PROJEKTOWE NIE ODPOWIADA ZA WYKORZYSTANIE NIEOSTATECZNYCH I NIEPEŁNYCH WERSJI PROJEKTU.
WSZYSTKIE RYSUNKI POWINNY BYĆ ROZPATRYWANE RAZEM Z ODPOWIEDNIMI OPRACOWANIAMI BRANŻOWYMI.
JAKO CAŁOŚĆ PROJEKTU NALEŻY ROZUMIEĆ OPRACOWANIA PROJEKTOWE W FORMIE RYSUNKOWEJ I DOKUMENTACJĘ OPISOWĄ.
MATERIAŁY OPISANE W PROJEKCIE MOŻNA ZAMIENIAĆ NA INNE, O NIE GORSZYCH PARAMETRACH TECHNICZNYCH I UŻYTKOWYCH, PO UZYSKANIU ZGODY PROJEKTANTA.
BIURO PROJEKTOWE ZASTRZEGA SOBIE PRAWO OKAZANIA PRÓBEK MATERIAŁÓW BUDOWLANYCH PRZEZ WYKONAWCĘ.

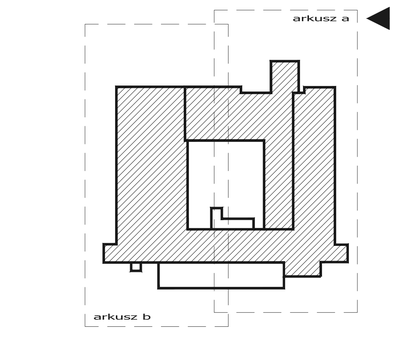

schemat wydruku rzutu:

ROZBUDOWA I PRZEBUDOWA POMIESZCZEŃ SPZOZ W KOŚCIANIE NA ODDZIAŁ CHIRURGII I ORTOPEDII, BLOK OPERACYJNY, STERYLIZATORNIĘ ORAZ POMIESZCZEŃ POMOCNICZYCH WRAZ Z DOBUDOWĄ SZYBU DŹWIGOWEGO I NADBUDOWĄ KLATKI SCHODOWEJ

Inwestor/ Adres budowy SAMODZIELNY PUBLICZNY ZESPÓŁ OPIEKI ZDROWOTNEJ W KOŚCIANIE UL. SZPITALNA 7, 64-000 KOŚCIAN	Branża ARCHITEKTURA Rys.Nr **PW_Ar_07a/R1**
PROJEKT WYKONAWCZY	Data opracowania 2012-04
Rysunek RZUT 2 PIĘTRA - ODDZIAŁ CHIRURGII I ORTOPEDII - arkusz a	Skala 1:50 Etap realizacji: Etap 1, Etap 2

Gł. projektant	mgr inż. arch. Grzegorz Sadowski	Upr.bud.nr 78/86/Pw
Projektant	mgr inż. arch. Monika Wojtczyk	Upr.bud.nr 7131/33/P/2004
	mgr inż. arch. Magdalena Zakrzewska	Upr.bud.nr WP-OIA/OKK/Upb/14/2007
Opracowali	mgr inż. arch. Anna Janecka	
	mgr inż. arch. Renata Jankowska	
Sprawdzający	mgr inż. arch. Roman Oferzyński	Upr.bud.nr 412/83/Pw/

SPA Sadowski, Sadowska
ul. Podlaska 13, 60-623 Poznań
Telefon 048 61-84-84-190
Fax. 048 61-84-84-123
E-Mail: spa@spa-sadowski.pl
Internet: http://www.spa-sadowski.pl

Numer strony