4 PIĘTRO
CENTRALNA STERYLIZATORNIA
SKALA 1:50
arkusz a

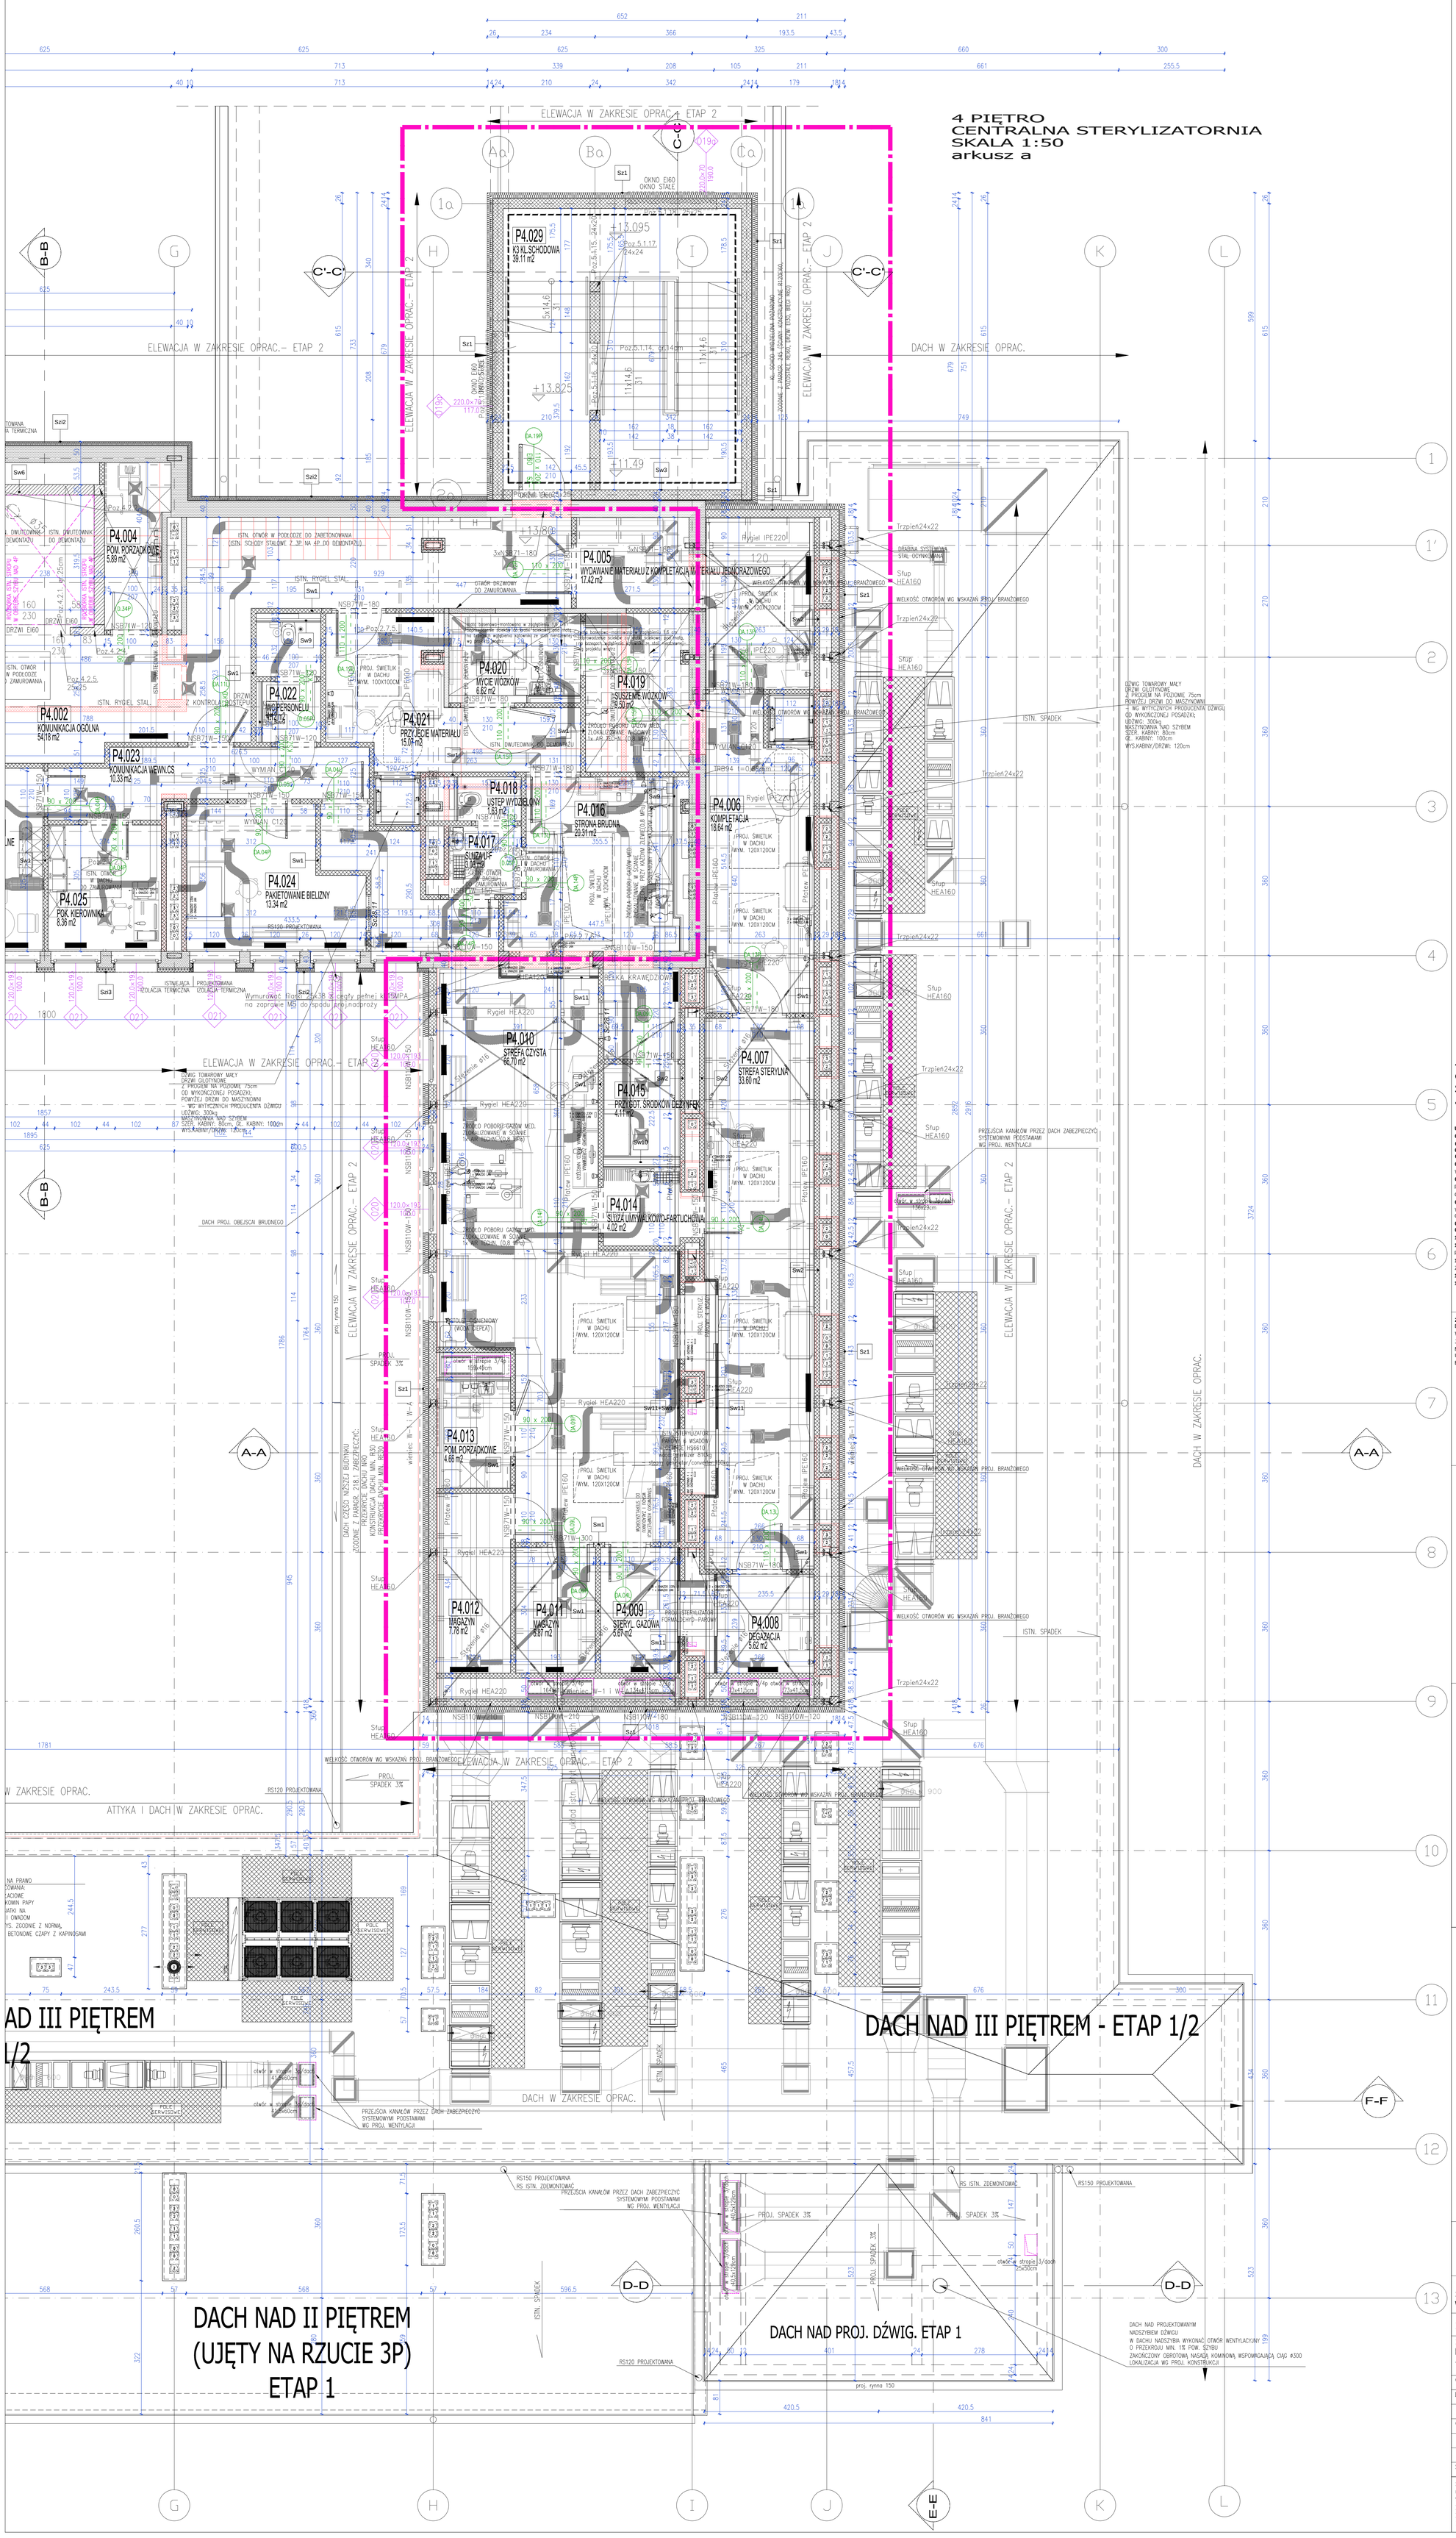

4 PIĘTRO
CENTRALNA STERYLIZATORNIA
SKALA 1:50
arkusz a

UWAGI:

01. KONSTRUKCJA GŁÓWNA BUDYNKU R120 (NRO).
02. ŚCIANY WEWNĘTRZNE W KLASIE ODPORNOŚCI OGNIOWEJ MIN. EI30 (NRO) .
03. OBUDOWA KLATEK SCHODOWYCH EI 60.
04. STROPY R120, EI 60 (NRO)
05. PRZEPUSTY INSTALACYJNE W ELEMENTACH ODDZIELENIA PRZECIWPOŻAROWEGO POWINNY MIEĆ KLASĘ ODPORNOŚCI OGNIOWEJ EI WYMAGANĄ DLA TYCH ELEMENTÓW.
06. PRZEPUSTY INSTALACYJNE O ŚREDNICY WIĘKSZEJ NIŻ 0,04m W ŚCIANACH I STROPACH, NIE BĘDĄCYCH ŚCIANAMI ODDZIELENIA POŻAROWEGO, ALE POSIADAJĄCYCH KLASĘ ODPORNOŚCI OGNIOWEJ CO NAJMNIEJ EI 60 LUB REI 60, A NIE BĘDĄCYCH ELEMENTAMI ODDZIELENIA PRZECIWPOŻAROWEGO, POWINNY MIEĆ KLASĘ ODPORNOŚCI OGNIOWEJ (EI) TYCH ELEMENTÓW.
07. WSZYSTKIE DRZWI O SZEROKOŚCI ŚWIATŁA PRZEJŚCIA SKRZYDŁA AKTYWNEGO MIN. 90/200 CM. SKRZYDŁA DRZWI, STANOWIĄCYCH WYJŚCIE NA DROGĘ EWAKUACYJNĄ, NIE MOGĄ, PO ICH CAŁKOWITYM OTWARCIU, ZMNIEJSZAĆ WYMAGANEJ SZEROKOŚCI TEJ DROGI - OTWARCIE NA 180°.
08. DRZWI DYMOSZCZELNE, PPOŻ NALEŻY WYPOSAŻYĆ W SAMOZAMYKACZE.
09. KONSTRUKCJA WG PROJ. KONSTRUKCJI.
10. INSTALACJE WEDŁUG PROJEKTÓW BRANŻOWYCH
11. KABINY USTĘPOWE WYKONAĆ O SZER. CO NAJMNIEJ 1m I DŁUGOŚCI 1,10m ZE ŚCIANKAMI I DRZWIAMI O WYSOKOŚCI min. 2m Z PRZEŚWITEM NAD PODŁOGĄ 0,15m.
12. W ŚCIANACH GIPSOWO-KARTONOWYCH ZASTOSOWAĆ UKRYTE ELEMENTY MONTAŻOWE (WZMOCNIENIA ŚCIAN) DLA ZAMONTOWANIA UMYWALEK, PISUARÓW, MISEK USTĘPOWYCH ORAZ SZAFEK WISZĄCYCH MONTOWANYCH DO ŚCIANY.
13. OPIS WARSTW PRZEGRÓD WEWNĘTRZNYCH I ZEWNĘTRZNYCH ZNAJDUJE SIĘ W ZAŁĄCZNIKU NR 2 DO OPISU TECHNICZNEGO.
14. WSZYSTKIE WYMIARY NALEŻY SPRAWDZIĆ NA BUDOWIE

ZASTRZEŻENIA PRAWNE
BIURO PROJEKTOWE NIE ODPOWIADA ZA WYKORZYSTANIE NIEOSTATECZNYCH I NIEPEŁNYCH WERSJI PROJEKTU.
WSZYSTKIE RYSUNKI POWINNY BYĆ ROZPATRYWANE RAZEM Z ODPOWIEDNIMI OPRACOWANIAMI BRANŻOWYMI.
JAKO CAŁOŚĆ PROJEKTU NALEŻY ROZUMIEĆ OPRACOWANIA PROJEKTOWE W FORMIE RYSUNKOWEJ I DOKUMENTACJĘ OPISOWĄ.
MATERIAŁY OPISANE W PROJEKCIE MOŻNA ZAMIENIAĆ NA INNE, O NIE GORSZYCH PARAMETRACH TECHNICZNYCH I UŻYTKOWYCH, PO UZYSKANIU ZGODY PROJEKTANTA.
BIURO PROJEKTOWE ZASTRZEGA SOBIE PRAWO OKAZANIA PRÓBEK MATERIAŁÓW BUDOWLANYCH PRZEZ WYKONAWCĘ.

PLANOWANA INWESTYCJA BĘDZIE ODBYWAĆ SIĘ ETAPOWO:

ETAP 1:
- 2 piętro (oddział chirurgii i ortopedii) wraz ze wszystkimi pracami koniecznymi do uruchomienia i prawidłowego funkcjonowania oddziałów
- budowa zewnętrznego dźwigu wraz z dostawą i montażem dźwigu
- ocieplenie ścian od strony południowej obiektu (elewacje)

ETAP 2: (wykonanie pozostałych prac budowlanych)
- blok operacyjny (3 piętro)
- centralna sterylizatornia (4 piętro)
- ocieplenie pozostałej części budynku (elewacje)
- dostawa i montaż dźwigu szpitalnego (szyb nadbudowywany)
- budowa pomieszczenia gazów medycznych

LEGENDA:

LEGENDA:

OZNACZENIA RODZAJU ŚCIAN NA RZUTACH I PRZEKROJACH PRZEGRÓD PROJEKTOWANE:

- ŚCIANY/ STROP – ŻELBET
- ŚCIANY NADBUDOWY SZYBU DŹWIGU – CEGŁA PEŁNA
- ŚCIANY ZEWNĘTRZNE I WEWNĘTRZNE – BETON KOMÓRKOWY
- ZAMUROWANIA W ISTNIEJĄCYCH ŚCIANACH
- ŚCIANY GIPSOWO-KARTONOWE

PRZEGRODY ISTNIEJĄCE:

- ŚCIANY ISTNIEJĄCE WEWNĘTRZNE I ZEWNĘTRZNE
- STROPY ISTNIEJĄCE – PŁYTY KANAŁOWE
- PRZEGRODY ISTN. PRZEZNACZONE DO WYBURZENIA

ZAKRES PROJEKTOWANEJ ROZBUDOWY LUB NADBUDOWY

- ETIKIETA OKNA PROJEKTOWANEGO DO WYMIANY W RAMACH I ETAPU INWESTYCJI
- ETIKIETA OKNA PROJEKTOWANEGO DO WYMIANY W RAMACH II ETAPU INWESTYCJI

4 PIĘTRO - POW. UŻYTKOWA PODSTAWOWA		
Numer	Nazwa	Powierzchnia
P4.005	Wydawanie materiału z kompletacją materiału jednorazowego	17.42 m2
P4.006	Kompletacja	18.64 m2
P4.007	Strefa sterylna	33.60 m2
P4.008	Degazacja	5.62 m2
P4.009	Steryl. Gazowa	5.67 m2
P4.010	Strefa czysta	66.70 m2
P4.016	Strona brudna	20.31 m2
P4.021	Przyjęcie materiału	15.07 m2
P4.024	Pakietowanie bielizny	13.34 m2
P4.025	Pok. Kierownika	8.36 m2
		204.73 m2

4 PIĘTRO - POW. UŻYTKOWA POMOCNICZA		
Numer	Nazwa	Powierzchnia
P4.000	Maszynownia dźwigu	25.80 m2
P4.001	Pom. Techniczne	9.32 m2
P4.003	Serwerownia	4.59 m2
P4.004	Pom. Porządkowe	5.89 m2
P4.011	Magazyn	5.87 m2
P4.012	Magazyn	7.78 m2
P4.013	Pom. Porządkowe	4.66 m2
P4.014	Śluza umywalkowo-fartuchowa	4.02 m2
P4.015	Przygot. Środków dezynfek	4.11 m2
P4.017	Śluza u-f	3.03 m2
P4.018	Ustęp wydzielony	1.63 m2
P4.019	Suszenie wózków	9.50 m2
P4.020	Mycie wózków	6.62 m2
P4.022	Wc personelu	4.12 m2
P4.026	Pom. Socjalne	12.09 m2
P4.027	Magazyn	11.78 m2
P4.028	Stacja uzdatniania wody	13.00 m2
		133.80 m2

4 PIĘTRO - POW. RUCHU		
Numer	Nazwa	Powierzchnia
P4.002	Komunikacja ogólna	54.18 m2
P4.023	Komunikacja wewn.Cs	10.33 m2
P4.029	K3 kl.Schodowa	39.11 m2
		103.62 m2

4 PIĘTRO - POW. NETTO	442.15 m2

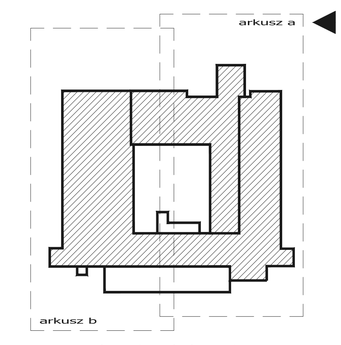

schemat wydruku rzutu:

ROZBUDOWA I PRZEBUDOWA POMIESZCZEŃ SPZOZ W KOŚCIANIE
NA ODDZIAŁ CHIRURGII I ORTOPEDII, BLOK OPERACYJNY, STERYLIZATORNIĘ ORAZ POMIESZCZEŃ POMOCNICZYCH WRAZ Z DOBUDOWĄ SZYBU DŹWIGOWEGO I NADBUDOWĄ KLATKI SCHODOWEJ

Inwestor/ Adres budowy SAMODZIELNY PUBLICZNY ZESPÓŁ OPIEKI ZDROWOTNEJ W KOŚCIANIE UL. SZPITALNA 7, 64-000 KOŚCIAN	Branża ARCHITEKTURA Rys.Nr **Pw_Ar_09a**
PROJEKT WYKONAWCZY	Data opracowania 2011-08
Rysunek RZUT 4 PIĘTRA - CENTRALNA STERYLIZATORNIA - arkusz a	Skala 1:50 Etap realizacji: Etap 2 (dach - etap 1,2)

Gł. projektant	mgr inż. arch. Grzegorz Sadowski	Upr.bud.nr 78/86/Pw
Projektant	mgr inż. arch. Monika Wojtczyk	Upr.bud.nr 7131/33/P/2004
	mgr inż. arch. Magdalena Zakrzewska	Upr.bud.nr WP-OIA/OKK/UpB/14/2007
Opracowali	mgr inż. arch. Anna Janecka	
	mgr inż. arch. Renata Jankowska	
Sprawdzający	mgr inż. arch. Roman Ofierzyński	Upr.bud.nr 412/83/Pw/

SPA Sadowski, Sadowska
ul. Podlaska 13, 60-623 Poznań
Telefon 048 61-84-84-190
Fax. 048 61-84-84-123
E-Mail: spa@spa-sadowski.pl
Internet: http://www.spa-sadowski.pl

Numer strony