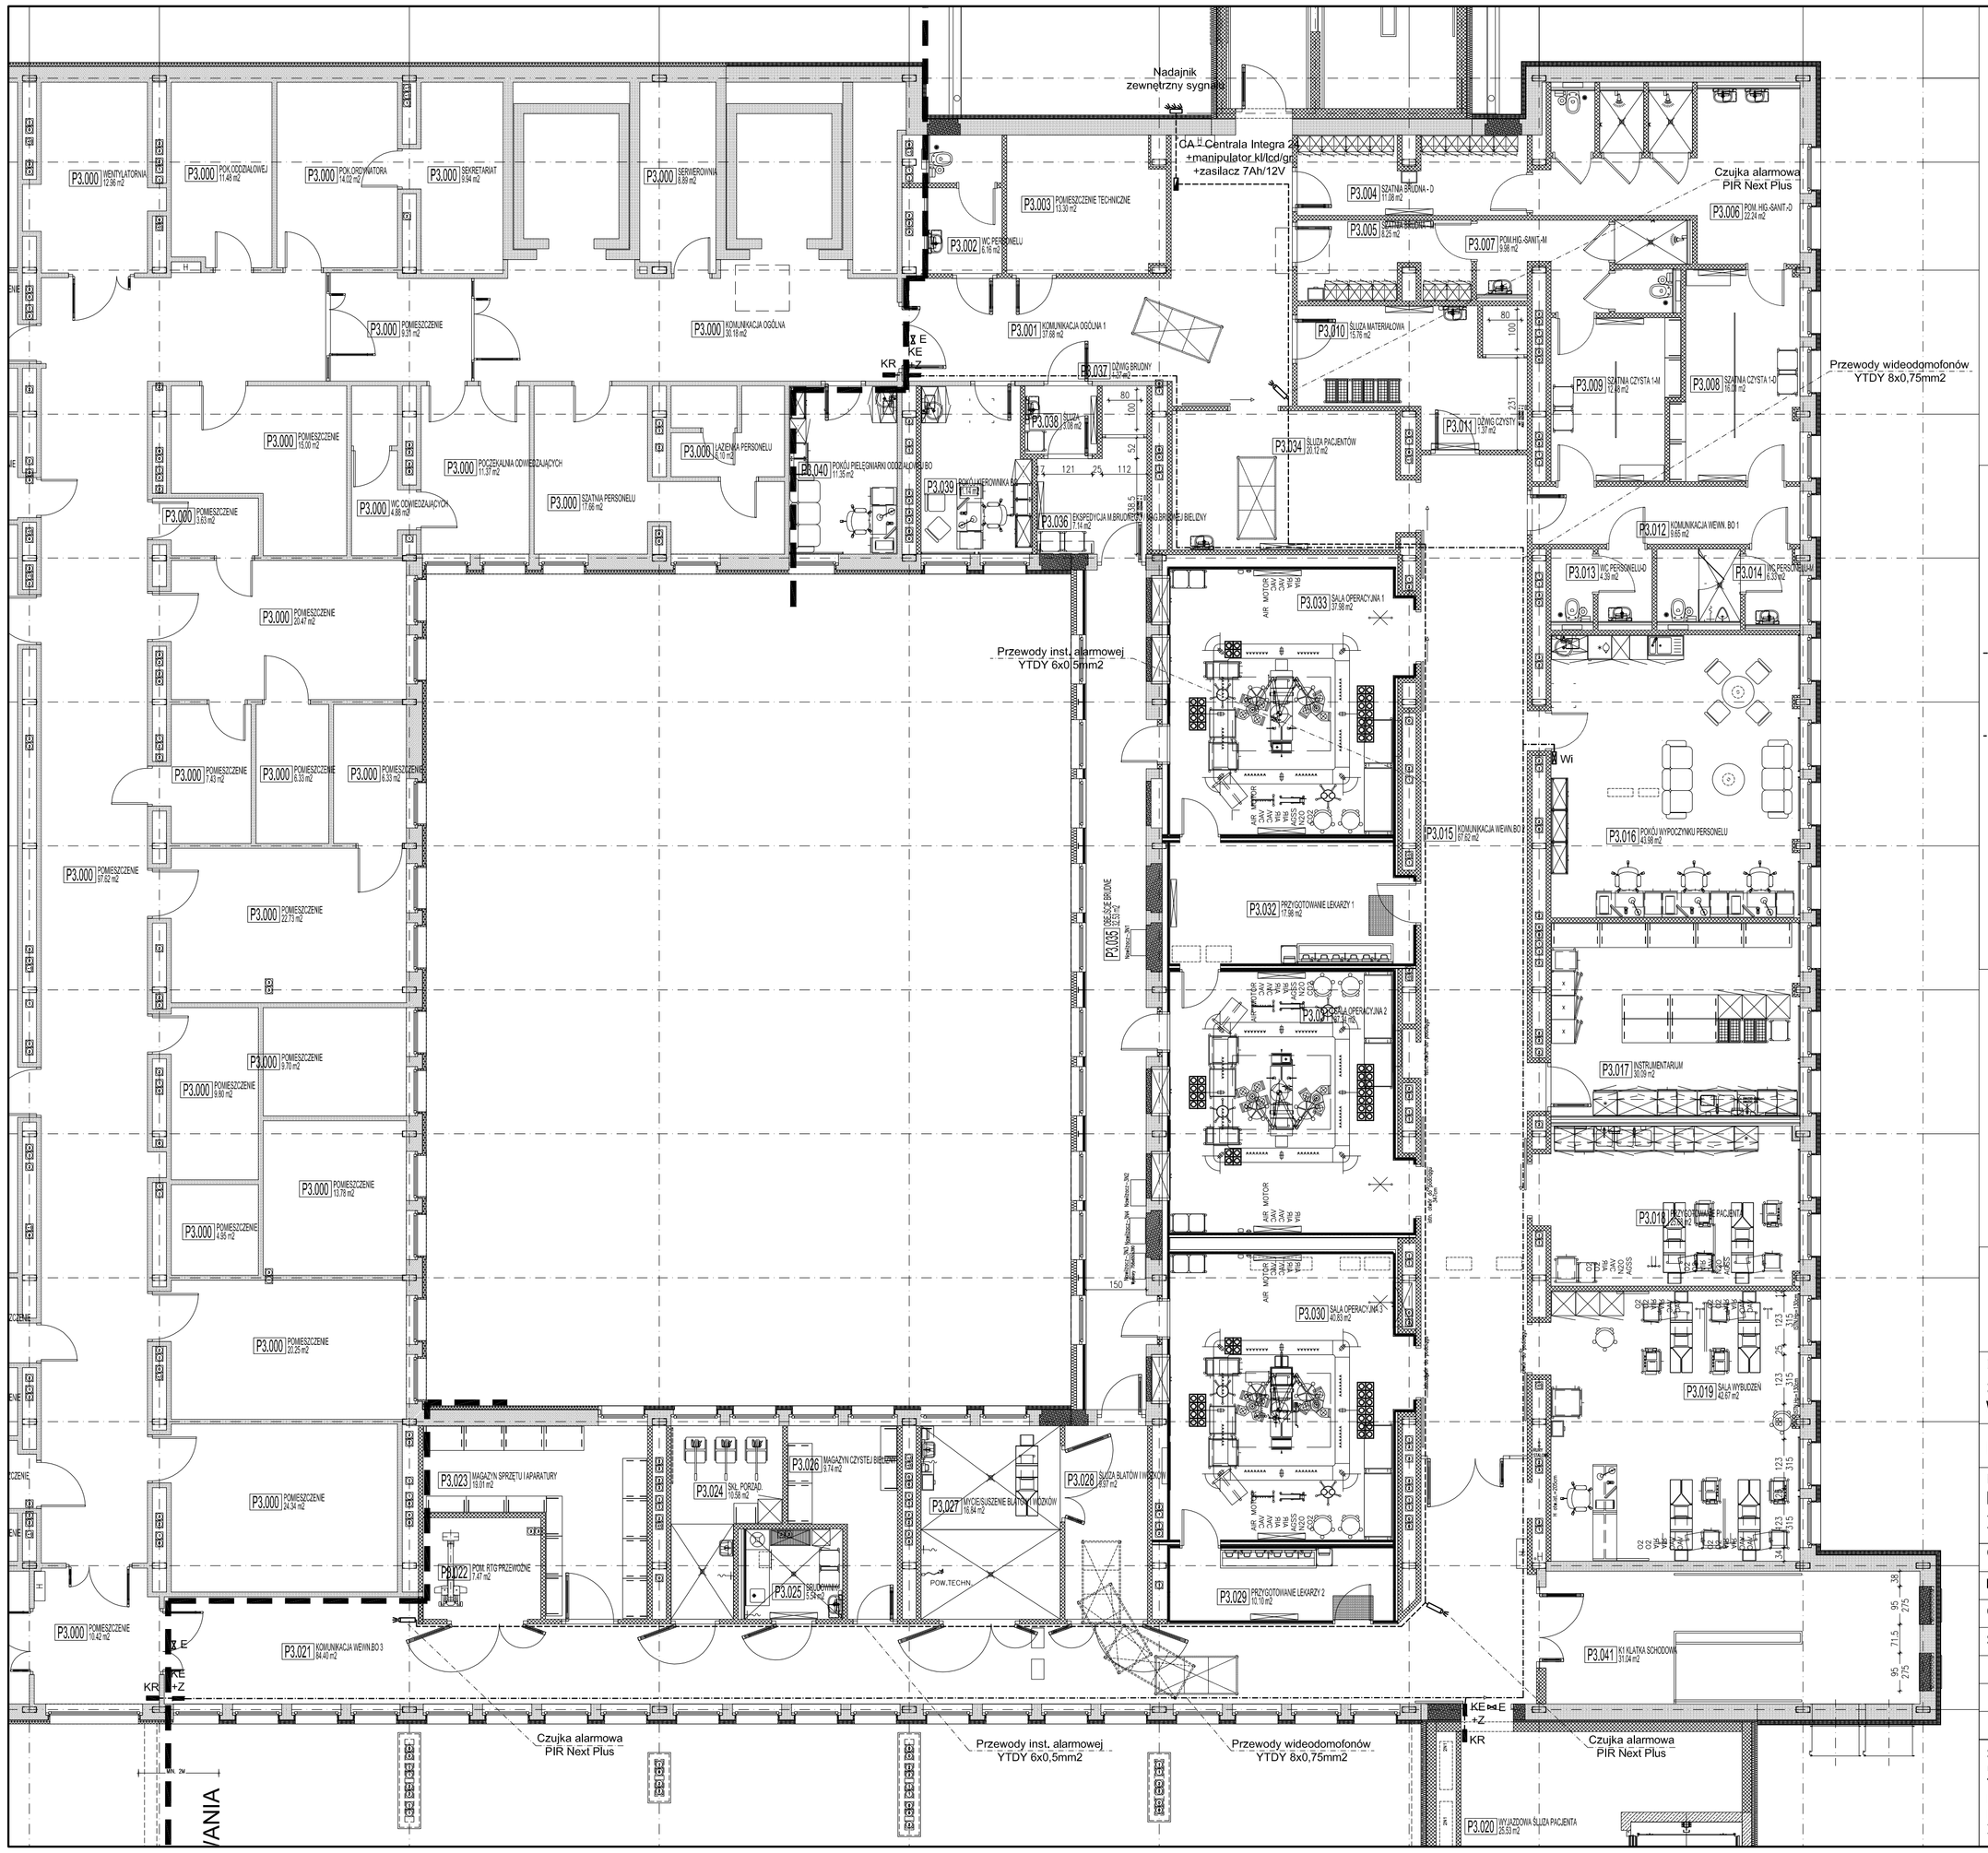
Nadajnik zewnętrzny sygnału
CA Centrala Integra 24 +manipulator klfodigital +zasilacz 7Ah/12V
Czujka alarmowa PIR Next Plus
Przewody wideodomofonów YTDY 8x0,75mm2
Przewody inst. alarmowej YTDY 6x0,5mm2
Czujka alarmowa PIR Next Plus
Przewody inst. alarmowej YTDY 6x0,5mm2
Przewody wideodomofonów YTDY 8x0,75mm2
Czujka alarmowa PIR Next Plus
P3.000 WENTYLATORNIA 12.96 m2
P3.000 POM.ODDZIAŁOWEJ 11.49 m2
P3.000 SEKRETARIAT 9.94 m2
P3.000 SERWEROWNIA 8.99 m2
P3.000 POMIESZCZENIE 8.93 m2
P3.000 POMIESZCZENIE 16.59 m2
P3.000 POMIESZCZENIE 3.83 m2
P3.000 POMIESZCZENIE 20.47 m2
P3.000 POMIESZCZENIE 7.42 m2
P3.000 POMIESZCZENIE 8.33 m2
P3.000 POMIESZCZENIE 8.30 m2
P3.000 POMIESZCZENIE 87.62 m2
P3.000 POMIESZCZENIE 22.77 m2
P3.000 POMIESZCZENIE 9.70 m2
P3.000 POMIESZCZENIE 9.80 m2
P3.000 POMIESZCZENIE 13.76 m2
P3.000 POMIESZCZENIE 4.28 m2
P3.000 POMIESZCZENIE 21.25 m2
P3.000 POMIESZCZENIE 24.34 m2
P3.000 POMIESZCZENIE 10.42 m2
P3.000 POCZEKALNIA ODWIEDZAJĄCYCH 11.37 m2
P3.000 WC ODWIEDZAJĄCYCH 4.88 m2
P3.000 ŁAZIENKA PERSONELU 9.19 m2
P3.002 WC PERSONELU 2.16 m2
P3.003 POMIESZCZENIE TECHNICZNE 11.33 m2
P3.004 SZATNIA BRUDNA - D 11.08 m2
P3.005 8.25 m2
P3.006 POM. HIG-SANIT.-D 22.24 m2
P3.007 POM.HIG-SANIT.-M 9.96 m2
P3.009 SZATNIA CZYSTA 1-M 9.15 m2
P3.010 ŚLUZA MATERIAŁOWA 19.16 m2
P3.012 KOMUNIKACJA WEWN. BO 1 9.65 m2
P3.013 WC PERSONELU-D 4.39 m2
P3.014 WC PERSONELU-M 4.39 m2
P3.015 KOMUNIKACJA WEWN.BO 2 87.62 m2
P3.016 PODŁ.WYPOCZYNKU PERSONELU 43.98 m2
P3.017 INSTRUMENTARIUM 20.05 m2
P3.019 SALA WYBUDZEŃ 43.70 m2
P3.020 WYJAZDOWA ŚLUZA PACJENTA 20.03 m2
P3.023 MAGAZYN SPRZĘTU I APARATURY 10.01 m2
P3.029 PRZYGOTOWANIE LEKARZY 2 17.78 m2
P3.034 ŚLUZA PACJENTÓW 20.07 m2
P3.041 KLATKA SCHODOWA 31.04 m2
KE
KR
+Z
E
Wi
CA
