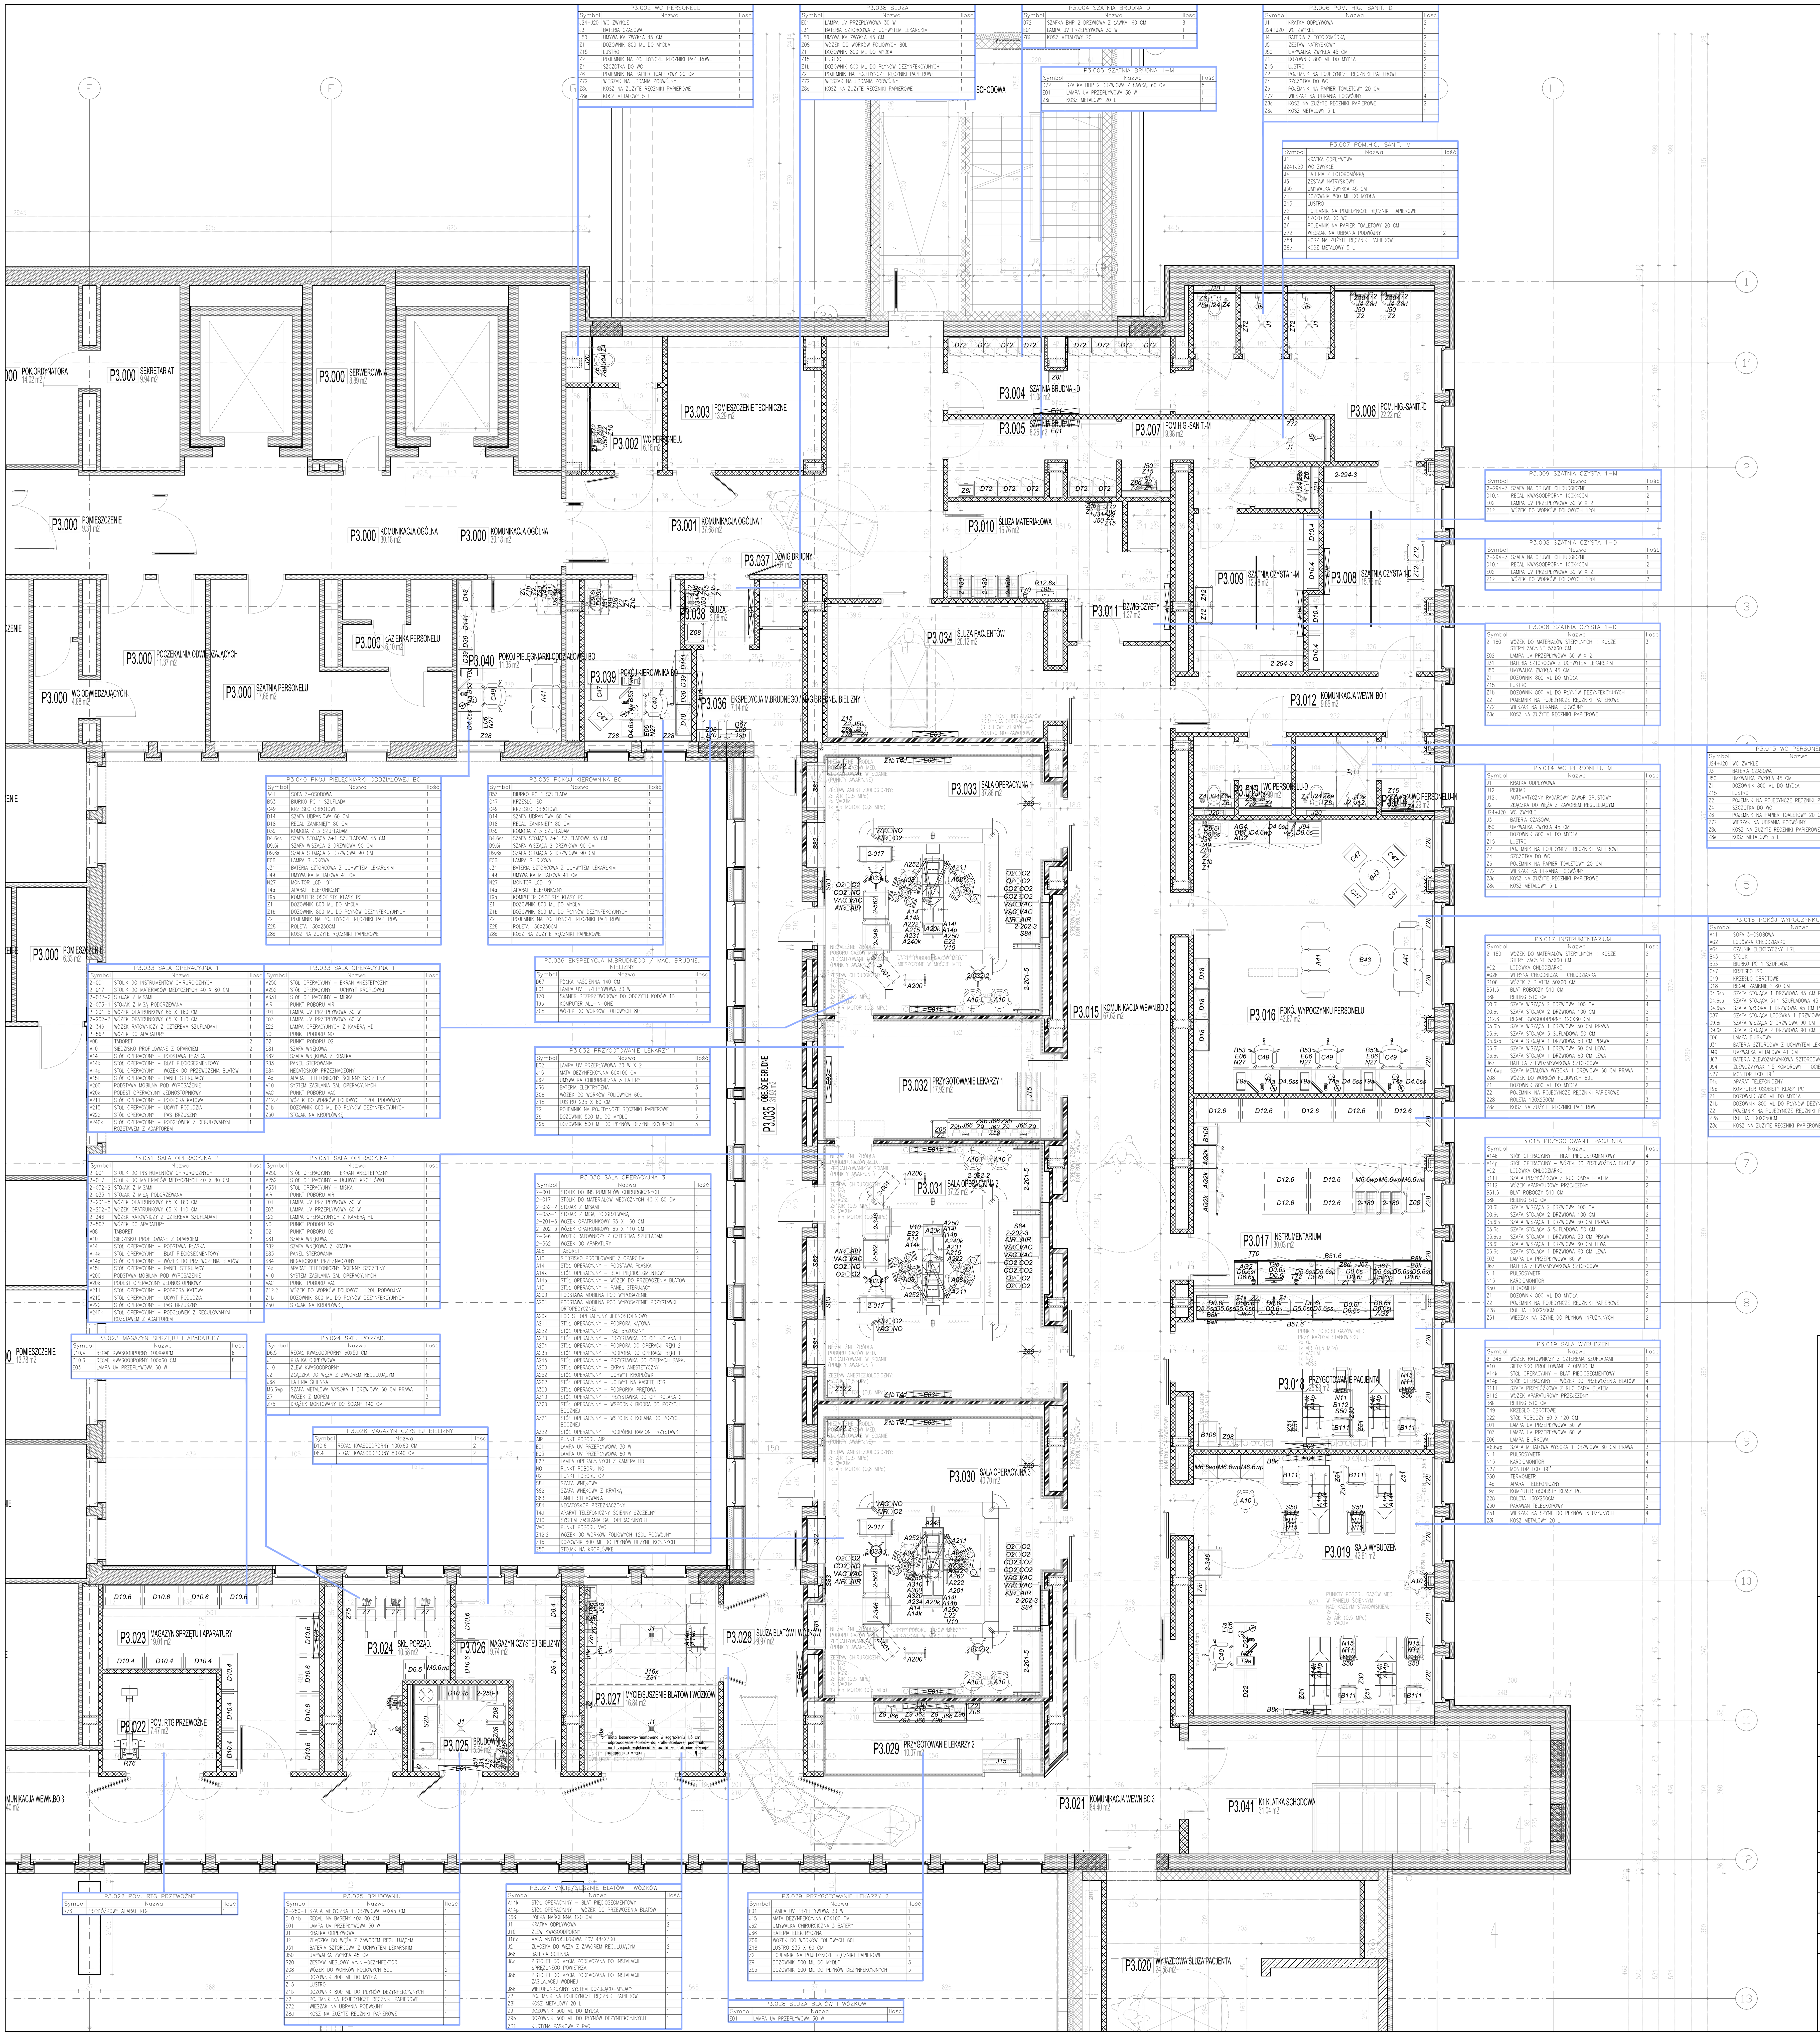

P3.002 WC PERSONELU

Symbol	Nazwa	Ilość
J24+J20	WC ZWYKŁE	1
J3	BATERIA CZASOWA	1
J50	UMYWALKA ZWYKŁA 45 CM	1
Z1	DOZOWNIK 800 ML DO MYDŁA	1
Z15	LUSTRO	
Z2	POJEMNIK NA POJEDYNCZE RĘCZNIKI PAPIEROWE	1
Z4	SZCZOTKA DO WC	1
Z6	POJEMNIK NA PAPIER TOALETOWY 20 CM	1
Z72	WIESZAK NA UBRANIA PODWÓJNY	1
Z8d	KOSZ NA ZUŻYTE RĘCZNIKI PAPIEROWE	1
Z8e	KOSZ METALOWY 5 L	1

P3.038 ŚLUZA

Symbol	Nazwa	Ilość
E01	LAMPA UV PRZEPŁYWOWA 30 W	1
J31	BATERIA SZTORCOWA Z UCHWYTEM LEKARSKIM	1
J50	UMYWALKA ZWYKŁA 45 CM	1
Z08	WÓZEK DO WORKÓW FOLIOWYCH 80L	1
Z1	DOZOWNIK 800 ML DO MYDŁA	1
Z15	LUSTRO	1
Z1b	DOZOWNIK 800 ML DO PŁYNÓW DEZYNFEKCYJNYCH	1
Z2	POJEMNIK NA POJEDYNCZE RĘCZNIKI PAPIEROWE	1
Z72	WIESZAK NA UBRANIA PODWÓJNY	1
Z8d	KOSZ NA ZUŻYTE RĘCZNIKI PAPIEROWE	1

P3.004 SZATNIA BRUDNA D

Symbol	Nazwa	Ilość
D72	SZAFKA BHP 2 DRZWIOWA Z ŁAWKĄ, 60 CM	8
E01	LAMPA UV PRZEPŁYWOWA 30 W	1
Z8i	KOSZ METALOWY 20 L	1

P3.005 SZATNIA BRUDNA 1-M

Symbol	Nazwa	Ilość
D72	SZAFKA BHP 2 DRZWIOWA Z ŁAWKĄ, 60 CM	5
E01	LAMPA UV PRZEPŁYWOWA 30 W	1
Z8i	KOSZ METALOWY 20 L	1

P3.006 POM. HIG.-SANIT. D

Symbol	Nazwa	Ilość
J1	KRATKA ODPŁYWOWA	2
J24+J20	WC ZWYKŁE	1
J4	BATERIA Z FOTOKOMÓRKĄ	2
J5	ZESTAW NATRYSKOWY	2
J50	UMYWALKA ZWYKŁA 45 CM	2
Z1	DOZOWNIK 800 ML DO MYDŁA	2
Z15	LUSTRO	2
Z2	POJEMNIK NA POJEDYNCZE RĘCZNIKI PAPIEROWE	2
Z4	SZCZOTKA DO WC	1
Z6	POJEMNIK NA PAPIER TOALETOWY 20 CM	1
Z72	WIESZAK NA UBRANIA PODWÓJNY	4
Z8d	KOSZ NA ZUŻYTE RĘCZNIKI PAPIEROWE	2
Z8e	KOSZ METALOWY 5 L	1

P3.007 POM.HIG.-SANIT.-M

Symbol	Nazwa	Ilość
J1	KRATKA ODPŁYWOWA	1
J24+J20	WC ZWYKŁE	1
J4	BATERIA Z FOTOKOMÓRKĄ	1
J5	ZESTAW NATRYSKOWY	1
J50	UMYWALKA ZWYKŁA 45 CM	1
Z1	DOZOWNIK 800 ML DO MYDŁA	1
Z15	LUSTRO	1
Z2	POJEMNIK NA POJEDYNCZE RĘCZNIKI PAPIEROWE	1
Z4	SZCZOTKA DO WC	1
Z6	POJEMNIK NA PAPIER TOALETOWY 20 CM	1
Z72	WIESZAK NA UBRANIA PODWÓJNY	2
Z8d	KOSZ NA ZUŻYTE RĘCZNIKI PAPIEROWE	1
Z8e	KOSZ METALOWY 5 L	1

P3.009 SZATNIA CZYSTA 1-M

Symbol	Nazwa	Ilość
2-294-3	SZAFA NA OBUWIE CHIRURGICZNE	1
D10.4	REGAŁ KWASOODPORNY 100X40CM	2
E02	LAMPA UV PRZEPŁYWOWA 30 W X 2	1
Z12	WÓZEK DO WORKÓW FOLIOWYCH 120L	2

P3.008 SZATNIA CZYSTA 1-D

Symbol	Nazwa	Ilość
2-294-3	SZAFA NA OBUWIE CHIRURGICZNE	1
D10.4	REGAŁ KWASOODPORNY 100X40CM	2
E02	LAMPA UV PRZEPŁYWOWA 30 W X 2	1
Z12	WÓZEK DO WORKÓW FOLIOWYCH 120L	2

P3.008 SZATNIA CZYSTA 1-D

Symbol	Nazwa	Ilość
2-180	WÓZEK DO MATERIAŁÓW STERYLNYCH + KOSZE STERYLIZACYJNE 53X60 CM	3
E02	LAMPA UV PRZEPŁYWOWA 30 W X 2	1
J31	BATERIA SZTORCOWA Z UCHWYTEM LEKARSKIM	1
J50	UMYWALKA ZWYKŁA 45 CM	1
Z1	DOZOWNIK 800 ML DO MYDŁA	1
Z15	LUSTRO	1
Z1b	DOZOWNIK 800 ML DO PŁYNÓW DEZYNFEKCYJNYCH	1
Z2	POJEMNIK NA POJEDYNCZE RĘCZNIKI PAPIEROWE	1
Z72	WIESZAK NA UBRANIA PODWÓJNY	1
Z8d	KOSZ NA ZUŻYTE RĘCZNIKI PAPIEROWE	1

P3.013 WC PERSONELU D

Symbol	Nazwa	Ilość
J24+J20	WC ZWYKŁE	1
J3	BATERIA CZASOWA	1
J50	UMYWALKA ZWYKŁA 45 CM	1
Z1	DOZOWNIK 800 ML DO MYDŁA	1
Z15	LUSTRO	1
Z2	POJEMNIK NA POJEDYNCZE RĘCZNIKI PAPIEROWE	1
Z4	SZCZOTKA DO WC	1
Z6	POJEMNIK NA PAPIER TOALETOWY 20 CM	1
Z72	WIESZAK NA UBRANIA PODWÓJNY	1
Z8d	KOSZ NA ZUŻYTE RĘCZNIKI PAPIEROWE	1
Z8e	KOSZ METALOWY 5 L	1

P3.014 WC PERSONELU M

Symbol	Nazwa	Ilość
J1	KRATKA ODPŁYWOWA	1
J12	PISUAR	1
J12k	AUTOMATYCZNY RADAROWY ZAWÓR SPUSTOWY	1
J2	ZŁĄCZKA DO WĘŻA Z ZAWOREM REGULUJĄCYM	1
J24+J20	WC ZWYKŁE	1
J3	BATERIA CZASOWA	1
J50	UMYWALKA ZWYKŁA 45 CM	1
Z1	DOZOWNIK 800 ML DO MYDŁA	1
Z15	LUSTRO	1
Z2	POJEMNIK NA POJEDYNCZE RĘCZNIKI PAPIEROWE	1
Z4	SZCZOTKA DO WC	1
Z6	POJEMNIK NA PAPIER TOALETOWY 20 CM	1
Z72	WIESZAK NA UBRANIA PODWÓJNY	1
Z8d	KOSZ NA ZUŻYTE RĘCZNIKI PAPIEROWE	1
Z8e	KOSZ METALOWY 5 L	1

P3.016 POKÓJ WYPOCZYNKU PERSONELU

Symbol	Nazwa	Ilość
A41	SOFA 3-OSOBOWA	2
AG2	LODÓWKA CHŁODZIARKO	1
AG4	CZAJNIK ELEKTRYCZNY 1.7L	1
B43	STOLIK	2
B53	BIURKO PC 1 SZUFLADA	3
C47	KRZESŁO ISO	4
C49	KRZESŁO OBROTOWE	3
D18	REGAŁ ZAMKNIĘTY 80 CM	3
D4.6sp	SZAFA STOJĄCA 1 DRZWIOWA 45 CM PRAWA	1
D4.6ss	SZAFA STOJĄCA 3+1 SZUFLADOWA 45 CM	3
D4.6wp	SZAFA WYSOKA 1 DRZWIOWA 45 CM PRAWA	1
D87	SZAFA STOJĄCA LODÓWKA 1 DRZWIOWA	1
D9.6i	SZAFA WISZĄCA 2 DRZWIOWA 90 CM	1
D9.6s	SZAFA STOJĄCA 2 DRZWIOWA 90 CM	2
E06	LAMPA BIURKOWA	3
J31	BATERIA SZTORCOWA Z UCHWYTEM LEKARSKIM	1
J49	UMYWALKA METALOWA 41 CM	1
J67	BATERIA ZLEWOZMYWAKOWA SZTORCOWA	1
J94	ZLEWOZMYWAK 1.5 KOMOROWY + OCIEKACZ	1
N27	MONITOR LCD 19"	3
T4a	APARAT TELEFONICZNY	3
T9a	KOMPUTER OSOBISTY KLASY PC	3
Z1	DOZOWNIK 800 ML DO MYDŁA	1
Z1b	DOZOWNIK 800 ML DO PŁYNÓW DEZYNFEKCYJNYCH	1
Z2	POJEMNIK NA POJEDYNCZE RĘCZNIKI PAPIEROWE	1
Z28	ROLETA 130X250CM	4
Z8d	KOSZ NA ZUŻYTE RĘCZNIKI PAPIEROWE	1

P3.017 INSTRUMENTARIUM

Symbol	Nazwa	Ilość
2-180	WÓZEK DO MATERIAŁÓW STERYLNYCH + KOSZE STERYLIZACYJNE 53X60 CM	2
AG2	LODÓWKA CHŁODZIARKO	1
AG2k	WITRYNA CHŁODNICZA - CHŁODZIARKA	3
B106	WÓZEK Z BLATEM 50X60 CM	1
B51.6	BLAT ROBOCZY 510 CM	1
B8k	REILING 510 CM	2
D0.6i	SZAFA WISZĄCA 2 DRZWIOWA 100 CM	4
D0.6s	SZAFA STOJĄCA 2 DRZWIOWA 100 CM	2
D12.6	REGAŁ KWASOODPORNY 120X60 CM	9
D5.6ip	SZAFA WISZĄCA 1 DRZWIOWA 50 CM PRAWA	1
D5.6s	SZAFA STOJĄCA 3 SUFLADOWA 50 CM	2
D5.6sp	SZAFA STOJĄCA 1 DRZWIOWA 50 CM PRAWA	3
D6.6il	SZAFA WISZĄCA 1 DRZWIOWA 60 CM LEWA	1
D6.6sl	SZAFA STOJĄCA 1 DRZWIOWA 60 CM LEWA	1
J67	BATERIA ZLEWOZMYWAKOWA SZTORCOWA	2
M6.6wp	SZAFA METALOWA WYSOKA 1 DRZWIOWA 60 CM PRAWA	3
Z08	WÓZEK DO WORKÓW FOLIOWYCH 80L	1
Z1	DOZOWNIK 800 ML DO MYDŁA	2
Z2	POJEMNIK NA POJEDYNCZE RĘCZNIKI PAPIEROWE	1
Z28	ROLETA 130X250CM	3
Z8d	KOSZ NA ZUŻYTE RĘCZNIKI PAPIEROWE	1

3.018 PRZYGOTOWANIE PACJENTA

Symbol	Nazwa	Ilość
A14k	STÓŁ OPERACYJNY - BLAT PIĘCIOSEGMENTOWY	4
A14p	STÓŁ OPERACYJNY - WÓZEK DO PRZEWOŻENIA BLATÓW	2
AG2	LODÓWKA CHŁODZIARKO	1
B111	SZAFA PRZYŁÓŻKOWA Z RUCHOMYM BLATEM	2
B112	WÓZEK APARATUROWY PRZEJEZDNY	2
B51.6	BLAT ROBOCZY 510 CM	1
B8k	REILING 510 CM	2
D0.6i	SZAFA WISZĄCA 2 DRZWIOWA 100 CM	4
D0.6s	SZAFA STOJĄCA 2 DRZWIOWA 100 CM	2
D5.6ip	SZAFA WISZĄCA 1 DRZWIOWA 50 CM PRAWA	1
D5.6s	SZAFA STOJĄCA 3 SUFLADOWA 50 CM	2
D5.6sp	SZAFA STOJĄCA 1 DRZWIOWA 50 CM PRAWA	3
D6.6il	SZAFA WISZĄCA 1 DRZWIOWA 60 CM LEWA	1
D6.6sl	SZAFA STOJĄCA 1 DRZWIOWA 60 CM LEWA	1
E03	LAMPA UV PRZEPŁYWOWA 60 W	1
J67	BATERIA ZLEWOZMYWAKOWA SZTORCOWA	2
N11	PULSOSYMETR	2
N15	KARDIOMONITOR	2
S50	TERMOMETR	2
Z1	DOZOWNIK 800 ML DO MYDŁA	2
Z2	POJEMNIK NA POJEDYNCZE RĘCZNIKI PAPIEROWE	1
Z28	ROLETA 130X250CM	2
Z51	WIESZAK NA SZYNĘ DO PŁYNÓW INFUZYJNYCH	2

P3.019 SALA WYBUDZEŃ

Symbol	Nazwa	Ilość
2-346	WÓZEK RATOWNICZY Z CZTEREMA SZUFLADAMI	1
A10	SIEDZISKO PROFILOWANE Z OPARCIEM	2
A14k	STÓŁ OPERACYJNY - BLAT PIĘCIOSEGMENTOWY	8
A14p	STÓŁ OPERACYJNY - WÓZEK DO PRZEWOŻENIA BLATÓW	4
B111	SZAFA PRZYŁÓŻKOWA Z RUCHOMYM BLATEM	4
B112	WÓZEK APARATUROWY PRZEJEZDNY	4
B8k	REILING 510 CM	2
C49	KRZESŁO OBROTOWE	1
D22	STÓŁ ROBOCZY 60 X 120 CM	2
E01	LAMPA UV PRZEPŁYWOWA 30 W	1
E03	LAMPA UV PRZEPŁYWOWA 60 W	1
E06	LAMPA BIURKOWA	1
M6.6wp	SZAFA METALOWA WYSOKA 1 DRZWIOWA 60 CM PRAWA	3
N11	PULSOSYMETR	4
N15	KARDIOMONITOR	4
N27	MONITOR LCD 19"	1
S50	TERMOMETR	4
T4a	APARAT TELEFONICZNY	1
T9a	KOMPUTER OSOBISTY KLASY PC	1
Z28	ROLETA 130X250CM	4
Z30	PARAWAN TELESKOPOWY	2
Z51	WIESZAK NA SZYNĘ DO PŁYNÓW INFUZYJNYCH	4
Z8i	KOSZ METALOWY 20 L	1

P3.040 POKÓJ PIELĘGNIARKI ODDZIAŁOWEJ BO

Symbol	Nazwa	Ilość
A41	SOFA 3-OSOBOWA	1
B53	BIURKO PC 1 SZUFLADA	1
C49	KRZESŁO OBROTOWE	1
D141	SZAFA UBRANIOWA 60 CM	1
D18	REGAŁ ZAMKNIĘTY 80 CM	1
D39	KOMODA Z 3 SZUFLADAMI	2
D4.6ss	SZAFA STOJĄCA 3+1 SZUFLADOWA 45 CM	1
D9.6i	SZAFA WISZĄCA 2 DRZWIOWA 90 CM	1
D9.6s	SZAFA STOJĄCA 2 DRZWIOWA 90 CM	1
E06	LAMPA BIURKOWA	1
J31	BATERIA SZTORCOWA Z UCHWYTEM LEKARSKIM	1
J49	UMYWALKA METALOWA 41 CM	1
N27	MONITOR LCD 19"	1
T4a	APARAT TELEFONICZNY	1
T9a	KOMPUTER OSOBISTY KLASY PC	1
Z1	DOZOWNIK 800 ML DO MYDŁA	1
Z1b	DOZOWNIK 800 ML DO PŁYNÓW DEZYNFEKCYJNYCH	1
Z2	POJEMNIK NA POJEDYNCZE RĘCZNIKI PAPIEROWE	1
Z28	ROLETA 130X250CM	1
Z8d	KOSZ NA ZUŻYTE RĘCZNIKI PAPIEROWE	1

P3.039 POKÓJ KIEROWNIKA BO

Symbol	Nazwa	Ilość
B53	BIURKO PC 1 SZUFLADA	1
C47	KRZESŁO ISO	2
C49	KRZESŁO OBROTOWE	1
D141	SZAFA UBRANIOWA 60 CM	1
D18	REGAŁ ZAMKNIĘTY 80 CM	1
D39	KOMODA Z 3 SZUFLADAMI	2
D4.6ss	SZAFA STOJĄCA 3+1 SZUFLADOWA 45 CM	1
D9.6i	SZAFA WISZĄCA 2 DRZWIOWA 90 CM	1
D9.6s	SZAFA STOJĄCA 2 DRZWIOWA 90 CM	1
E06	LAMPA BIURKOWA	1
J31	BATERIA SZTORCOWA Z UCHWYTEM LEKARSKIM	1
J49	UMYWALKA METALOWA 41 CM	1
N27	MONITOR LCD 19"	1
T4a	APARAT TELEFONICZNY	1
T9a	KOMPUTER OSOBISTY KLASY PC	1
Z1	DOZOWNIK 800 ML DO MYDŁA	1
Z1b	DOZOWNIK 800 ML DO PŁYNÓW DEZYNFEKCYJNYCH	1
Z2	POJEMNIK NA POJEDYNCZE RĘCZNIKI PAPIEROWE	1
Z28	ROLETA 130X250CM	2
Z8d	KOSZ NA ZUŻYTE RĘCZNIKI PAPIEROWE	1

P3.036 EKSPEDYCJA M.BRUDNEGO / MAG. BRUDNEJ NIELIZNY

Symbol	Nazwa	Ilość
D67	PÓŁKA NAŚCIENNA 140 CM	1
E01	LAMPA UV PRZEPŁYWOWA 30 W	1
T70	SKANER BEZPRZEWODOWY DO ODCZYTU KODÓW 1D	1
T9b	KOMPUTER ALL-IN-ONE	1
Z08	WÓZEK DO WORKÓW FOLIOWYCH 80L	2

P3.032 PRZYGOTOWANIE LEKARZY 1

Symbol	Nazwa	Ilość
E02	LAMPA UV PRZEPŁYWOWA 30 W X 2	1
J15	MATA DEZYNFEKCYJNA 60X100 CM	1
J62	UMYWALKA CHIRURGICZNA 3 BATERY	1
J66	BATERIA ELEKTRYCZNA	3
Z06	WÓZEK DO WORKÓW FOLIOWYCH 60L	1
Z18	LUSTRO 235 X 60 CM	1
Z2	POJEMNIK NA POJEDYNCZE RĘCZNIKI PAPIEROWE	1
Z9	DOZOWNIK 500 ML DO MYDŁO	3
Z9b	DOZOWNIK 500 ML DO PŁYNÓW DEZYNFEKCYJNYCH	3

P3.033 SALA OPERACYJNA 1

Symbol	Nazwa	Ilość
2-001	STOLIK DO INSTRUMENTÓW CHIRURGICZNYCH	1
2-017	STOLIK DO MATERIAŁÓW MEDYCZNYCH 40 X 80 CM	1
2-032-2	STOJAK Z MISAMI	1
2-033-1	STOJAK Z MISĄ PODGRZEWANĄ	1
2-201-5	WÓZEK OPATRUNKOWY 65 X 160 CM	1
2-202-3	WÓZEK OPATRUNKOWY 65 X 110 CM	1
2-346	WÓZEK RATOWNICZY Z CZTEREMA SZUFLADAMI	1
2-562	WÓZEK DO APARATURY	1
A08	TABORET	2
A10	SIEDZISKO PROFILOWANE Z OPARCIEM	2
A14	STÓŁ OPERACYJNY - PODSTAWA PŁASKA	1
A14k	STÓŁ OPERACYJNY - BLAT PIĘCIOSEGMENTOWY	1
A14p	STÓŁ OPERACYJNY - WÓZEK DO PRZEWOŻENIA BLATÓW	1
A15l	STÓŁ OPERACYJNY - PANEL STERUJĄCY	1
A200	PODSTAWA MOBILNA POD WYPOSAŻENIE	1
A20k	PODEST OPERACYJNY JEDNOSTOPNIOWY	1
A211	STÓŁ OPERACYJNY - PODPORA KĄTOWA	1
A215	STÓŁ OPERACYJNY - UCWYT PODUDZIA	1
A222	STÓŁ OPERACYJNY - PAS BRZUSZNY	1
A240k	STÓŁ OPERACYJNY - PODGŁÓWEK Z REGULOWANYM ROZSTAWEM Z ADAPTOREM	1
A250	STÓŁ OPERACYJNY - EKRAN ANESTETYCZNY	1
A252	STÓŁ OPERACYJNY - UCHWYT KROPLÓWKI	1
A331	STÓŁ OPERACYJNY - MISKA	1
AIR	PUNKT POBORU AIR	1
E01	LAMPA UV PRZEPŁYWOWA 30 W	1
E03	LAMPA UV PRZEPŁYWOWA 60 W	1
E22	LAMPA OPERACYJNYCH Z KAMERĄ HD	1
NO	PUNKT POBORU NO	1
O2	PUNKT POBORU O2	1
S81	SZAFA WNĘKOWA	1
S82	SZAFA WNĘKOWA Z KRATKĄ	1
S83	PANEL STEROWANIA	1
S84	NEGATOSKOP PRZEZNACZONY	1
T4d	APARAT TELEFONICZNY ŚCIENNY SZCZELNY	1
V10	SYSTEM ZASILANIA SAL OPERACYJNYCH	1
VAC	PUNKT POBORU VAC	1
Z12.2	WÓZEK DO WORKÓW FOLIOWYCH 120L PODWÓJNY	1
Z1b	DOZOWNIK 800 ML DO PŁYNÓW DEZYNFEKCYJNYCH	1
Z50	STOJAK NA KROPLÓWKĘ	1

P3.031 SALA OPERACYJNA 2

Symbol	Nazwa	Ilość
2-001	STOLIK DO INSTRUMENTÓW CHIRURGICZNYCH	1
2-017	STOLIK DO MATERIAŁÓW MEDYCZNYCH 40 X 80 CM	1
2-032-2	STOJAK Z MISAMI	1
2-033-1	STOJAK Z MISĄ PODGRZEWANĄ	1
2-201-5	WÓZEK OPATRUNKOWY 65 X 160 CM	1
2-202-3	WÓZEK OPATRUNKOWY 65 X 110 CM	1
2-346	WÓZEK RATOWNICZY Z CZTEREMA SZUFLADAMI	1
2-562	WÓZEK DO APARATURY	1
A08	TABORET	2
A10	SIEDZISKO PROFILOWANE Z OPARCIEM	2
A14	STÓŁ OPERACYJNY - PODSTAWA PŁASKA	1
A14k	STÓŁ OPERACYJNY - BLAT PIĘCIOSEGMENTOWY	1
A14p	STÓŁ OPERACYJNY - WÓZEK DO PRZEWOŻENIA BLATÓW	1
A15l	STÓŁ OPERACYJNY - PANEL STERUJĄCY	1
A200	PODSTAWA MOBILNA POD WYPOSAŻENIE	1
A20k	PODEST OPERACYJNY JEDNOSTOPNIOWY	1
A211	STÓŁ OPERACYJNY - PODPORA KĄTOWA	1
A215	STÓŁ OPERACYJNY - UCWYT PODUDZIA	1
A222	STÓŁ OPERACYJNY - PAS BRZUSZNY	1
A240k	STÓŁ OPERACYJNY - PODGŁÓWEK Z REGULOWANYM ROZSTAWEM Z ADAPTOREM	1
A250	STÓŁ OPERACYJNY - EKRAN ANESTETYCZNY	1
A252	STÓŁ OPERACYJNY - UCHWYT KROPLÓWKI	1
A331	STÓŁ OPERACYJNY - MISKA	1
AIR	PUNKT POBORU AIR	1
E01	LAMPA UV PRZEPŁYWOWA 30 W	1
E03	LAMPA UV PRZEPŁYWOWA 60 W	1
E22	LAMPA OPERACYJNYCH Z KAMERĄ HD	1
NO	PUNKT POBORU NO	1
O2	PUNKT POBORU O2	1
S81	SZAFA WNĘKOWA	1
S82	SZAFA WNĘKOWA Z KRATKĄ	1
S83	PANEL STEROWANIA	1
S84	NEGATOSKOP PRZEZNACZONY	1
T4d	APARAT TELEFONICZNY ŚCIENNY SZCZELNY	1
V10	SYSTEM ZASILANIA SAL OPERACYJNYCH	1
VAC	PUNKT POBORU VAC	1
Z12.2	WÓZEK DO WORKÓW FOLIOWYCH 120L PODWÓJNY	1
Z1b	DOZOWNIK 800 ML DO PŁYNÓW DEZYNFEKCYJNYCH	1
Z50	STOJAK NA KROPLÓWKĘ	1

P3.030 SALA OPERACYJNA 3

Symbol	Nazwa	Ilość
2-001	STOLIK DO INSTRUMENTÓW CHIRURGICZNYCH	1
2-017	STOLIK DO MATERIAŁÓW MEDYCZNYCH 40 X 80 CM	1
2-032-2	STOJAK Z MISAMI	1
2-033-1	STOJAK Z MISĄ PODGRZEWANĄ	1
2-201-5	WÓZEK OPATRUNKOWY 65 X 160 CM	1
2-202-3	WÓZEK OPATRUNKOWY 65 X 110 CM	1
2-346	WÓZEK RATOWNICZY Z CZTEREMA SZUFLADAMI	1
2-562	WÓZEK DO APARATURY	1
A08	TABORET	2
A10	SIEDZISKO PROFILOWANE Z OPARCIEM	2
A14	STÓŁ OPERACYJNY - PODSTAWA PŁASKA	1
A14k	STÓŁ OPERACYJNY - BLAT PIĘCIOSEGMENTOWY	1
A14p	STÓŁ OPERACYJNY - WÓZEK DO PRZEWOŻENIA BLATÓW	1
A15l	STÓŁ OPERACYJNY - PANEL STERUJĄCY	1
A200	PODSTAWA MOBILNA POD WYPOSAŻENIE	1
A201	PODSTAWA MOBILNA POD WYPOSAŻENIE PRZYSTAWKI ORTOPEDYCZNEJ	1
A20k	PODEST OPERACYJNY JEDNOSTOPNIOWY	1
A211	STÓŁ OPERACYJNY - PODPORA KĄTOWA	1
A222	STÓŁ OPERACYJNY - PAS BRZUSZNY	1
A230	STÓŁ OPERACYJNY - PRZYSTAWKA DO OP. KOLANA 1	1
A234	STÓŁ OPERACYJNY - PODPORA DO OPERACJI RĘKI 2	1
A235	STÓŁ OPERACYJNY - PODPORA DO OPERACJI RĘKI 1	1
A245	STÓŁ OPERACYJNY - PRZYSTAWKA DO OPERACJI BARKU	1
A250	STÓŁ OPERACYJNY - EKRAN ANESTETYCZNY	1
A252	STÓŁ OPERACYJNY - UCHWYT KROPLÓWKI	1
A262	STÓŁ OPERACYJNY - UCHWYT NA KASETĘ RTG	1
A300	STÓŁ OPERACYJNY - PODPÓRKA PRĘTOWA	1
A310	STÓŁ OPERACYJNY - PRZYSTAWKA DO OP. KOLANA 2	1
A320	STÓŁ OPERACYJNY - WSPORNIK BIODRA DO POZYCJI BOCZNEJ	1
A321	STÓŁ OPERACYJNY - WSPORNIK KOLANA DO POZYCJI BOCZNEJ	1
A322	STÓŁ OPERACYJNY - PODPÓRKI RAMION PRZYSTAWKI	1
AIR	PUNKT POBORU AIR	1
E01	LAMPA UV PRZEPŁYWOWA 30 W	1
E03	LAMPA UV PRZEPŁYWOWA 60 W	1
E22	LAMPA OPERACYJNYCH Z KAMERĄ HD	1
NO	PUNKT POBORU NO	1
O2	PUNKT POBORU O2	1
S81	SZAFA WNĘKOWA	1
S82	SZAFA WNĘKOWA Z KRATKĄ	1
S83	PANEL STEROWANIA	1
S84	NEGATOSKOP PRZEZNACZONY	1
T4d	APARAT TELEFONICZNY ŚCIENNY SZCZELNY	1
V10	SYSTEM ZASILANIA SAL OPERACYJNYCH	1
VAC	PUNKT POBORU VAC	1
Z12.2	WÓZEK DO WORKÓW FOLIOWYCH 120L PODWÓJNY	1
Z1b	DOZOWNIK 800 ML DO PŁYNÓW DEZYNFEKCYJNYCH	1
Z50	STOJAK NA KROPLÓWKĘ	1

P3.023 MAGAZYN SPRZĘTU I APARATURY

Symbol	Nazwa	Ilość
D10.4	REGAŁ KWASOODPORNY 100X40CM	6
D10.6	REGAŁ KWASOODPORNY 100X60 CM	8
E03	LAMPA UV PRZEPŁYWOWA 60 W	1

P3.024 SKŁ. PORZĄD.

Symbol	Nazwa	Ilość
D6.5	REGAŁ KWASOODPORNY 60X50 CM	1
J1	KRATKA ODPŁYWOWA	1
J10	ZLEW KWASOODPORNY	1
J2	ZŁĄCZKA DO WĘŻA Z ZAWOREM REGULUJĄCYM	1
J68	BATERIA ŚCIENNA	1
M6.6wp	SZAFA METALOWA WYSOKA 1 DRZWIOWA 60 CM PRAWA	1
Z7	WÓZEK Z MOPEM	3
Z75	DRĄŻEK MONTOWANY DO ŚCIANY 140 CM	1

P3.026 MAGAZYN CZYSTEJ BIELIZNY

Symbol	Nazwa	Ilość
D10.6	REGAŁ KWASOODPORNY 100X60 CM	2
D8.4	REGAŁ KWASOODPORNY 80X40 CM	2

P3.022 POM. RTG PRZEWOŹNE

Symbol	Nazwa	Ilość
R76	PRZYŁÓŻKOWY APARAT RTG	1

P3.025 BRUDOWNIK

Symbol	Nazwa	Ilość
2-250-1	SZAFA MEDYCZNA 1 DRZWIOWA 40X45 CM	1
D10.4b	REGAŁ NA BASENY 40X100 CM	1
E01	LAMPA UV PRZEPŁYWOWA 30 W	1
J1	KRATKA ODPŁYWOWA	1
J2	ZŁĄCZKA DO WĘŻA Z ZAWOREM REGULUJĄCYM	1
J31	BATERIA SZTORCOWA Z UCHWYTEM LEKARSKIM	1
J50	UMYWALKA ZWYKŁA 45 CM	1
S20	ZESTAW MEBLOWY MYJNI-DEZYNFEKTOR	1
Z08	WÓZEK DO WORKÓW FOLIOWYCH 80L	2
Z1	DOZOWNIK 800 ML DO MYDŁA	1
Z15	LUSTRO	1
Z1b	DOZOWNIK 800 ML DO PŁYNÓW DEZYNFEKCYJNYCH	1
Z2	POJEMNIK NA POJEDYNCZE RĘCZNIKI PAPIEROWE	1
Z72	WIESZAK NA UBRANIA PODWÓJNY	1
Z8d	KOSZ NA ZUŻYTE RĘCZNIKI PAPIEROWE	1

P3.027 MYCIE/SUSZNIE BLATÓW I WÓZKÓW

Symbol	Nazwa	Ilość
A14k	STÓŁ OPERACYJNY - BLAT PIĘCIOSEGMENTOWY	1
A14p	STÓŁ OPERACYJNY - WÓZEK DO PRZEWOŻENIA BLATÓW	1
D66	PÓŁKA NAŚCIENNA 120 CM	1
J1	KRATKA ODPŁYWOWA	2
J10	ZLEW KWASOODPORNY	1
J16x	MATA ANTYPOŚLIZGOWA PCV 484X330	1
J2	ZŁĄCZKA DO WĘŻA Z ZAWOREM REGULUJĄCYM	2
J68	BATERIA ŚCIENNA	1
J8a	PISTOLET DO MYCIA PODŁĄCZANA DO INSTALACJI SPRĘŻONEGO POWIETRZA	1
J8b	PISTOLET DO MYCIA PODŁĄCZANA DO INSTALACJI ZASILAJĄCEJ WODNEJ	1
J8k	WIELOFUNKCYJNY SYSTEM DOZUJĄCO-MYJĄCY	1
Z2	POJEMNIK NA POJEDYNCZE RĘCZNIKI PAPIEROWE	1
Z8i	KOSZ METALOWY 20 L	1
Z9	DOZOWNIK 500 ML DO MYDŁA	1
Z9b	DOZOWNIK 500 ML DO PŁYNÓW DEZYNFEKCYJNYCH	1
Z31	KURTYNA PASKOWA Z PVC	1

P3.029 PRZYGOTOWANIE LEKARZY 2

Symbol	Nazwa	Ilość
E01	LAMPA UV PRZEPŁYWOWA 30 W	1
J15	MATA DEZYNFEKCYJNA 60X100 CM	1
J62	UMYWALKA CHIRURGICZNA 3 BATERY	1
J66	BATERIA ELEKTRYCZNA	3
Z06	WÓZEK DO WORKÓW FOLIOWYCH 60L	1
Z18	LUSTRO 235 X 60 CM	1
Z2	POJEMNIK NA POJEDYNCZE RĘCZNIKI PAPIEROWE	1
Z9	DOZOWNIK 500 ML DO MYDŁO	3
Z9b	DOZOWNIK 500 ML DO PŁYNÓW DEZYNFEKCYJNYCH	3

P3.028 ŚLUZA BLATÓW I WÓZKÓW

Symbol	Nazwa	Ilość
E01	LAMPA UV PRZEPŁYWOWA 30 W	1

PLANOWANA INWESTYCJA BĘDZIE ODBYWAĆ SIĘ ETAPOWO:

ETAP 1:
- 2 piętro (oddział chirurgii i ortopedii) wraz ze wszystkimi pracami koniecznymi do uruchomienia i prawidłowego funkcjonowania oddziałów
- budowa zewnętrznego dźwigu wraz z dostawą i montażem dźwigu
- budowa pomieszczenia gazów medycznych
- ocieplenie ścian od strony południowej obiektu (elewacje)

ETAP 2: (wykonanie pozostałych prac budowlanych)
- blok operacyjny (3 piętro)
- centralna sterylizatornia (4 piętro)
- ocieplenie pozostałej części budynku (elewacje)
- dostawa i montaż dźwigu szpitalnego (szyb nadbudowywany)

ZASTRZEŻENIA PRAWNE

BIURO PROJEKTOWE NIE ODPOWIADA ZA WYKORZYSTANIE NIEOSTATECZNYCH I NIEPEŁNYCH WERSJI PROJEKTU.
WSZYSTKIE RYSUNKI POWINNY BYĆ ROZPATRYWANE RAZEM Z ODPOWIEDNIMI OPRACOWANIAMI BRANŻOWYMI.
JAKO CAŁOŚĆ PROJEKTU NALEŻY ROZUMIEĆ OPRACOWANIA PROJEKTOWE W FORMIE RYSUNKOWEJ I DOKUMENTACJĘ OPISOWĄ.
MATERIAŁY OPISANE W PROJEKCIE MOŻNA ZAMIENIAĆ NA INNE, O NIE GORSZYCH PARAMETRACH TECHNICZNYCH I UŻYTKOWYCH, PO UZYSKANIU ZGODY PROJEKTANTA.
BIURO PROJEKTOWE ZASTRZEGA SOBIE PRAWO OKAZANIA PRÓBEK MATERIAŁÓW BUDOWLANYCH PRZEZ WYKONAWCĘ.

ROZBUDOWA I PRZEBUDOWA POMIESZCZEŃ SPZOZ W KOŚCIANIE NA ODDZIAŁ CHIRURGII I ORTOPEDII, BLOK OPERACYJNY, STERYLIZATORNIĘ ORAZ POMIESZCZEŃ POMOCNICZYCH WRAZ Z DOBUDOWĄ SZYBU DŹWIGOWEGO I NADBUDOWĄ KLATKI SCHODOWEJ

Inwestor/ Adres budowy: SAMODZIELNY PUBLICZNY ZESPÓŁ OPIEKI ZDROWOTNEJ W KOŚCIANIE UL. SZPITALNA 7, 64-000 KOŚCIAN		Branża: TECHNOLOGIA; Rys.Nr: TECH_02
PROJEKT TECHNOLOGICZNY		Data opracowania: 2011-08
Rysunek: RZUT III PIĘTRA TECHNOLOGIA		Skala: 1:75; Etap realizacji: Etap 2
Gł. projektant: mgr inż. arch. Grzegorz Sadowski	Upr.bud.nr 78/86/Pw	
Projektant: mgr inż. arch. Monika Wojtczyk	Upr.bud.nr 7131/33/P/2004	
mgr inż. arch. Magdalena Zakrzewska	Upr.bud.nr WP-OIA/OKK/UpB/14/2007	
Opracowali: mgr inż. arch. Anna Janecka		
mgr inż. arch. Renata Jankowska		
Sprawdzający: mgr inż. arch. Roman Ofierzyński	Upr.bud.nr 412/83/Pw/	
SPA Sadowski, Sadowska, ul. Podlaska 13, 60-623 Poznań, Telefon 048 61-84-84-190, Fax. 048 61-84-84-123, E-Mail: spa@spa-sadowski.pl, Internet: http://www.spa-sadowski.pl		Numer strony