



Szkic A. 1.

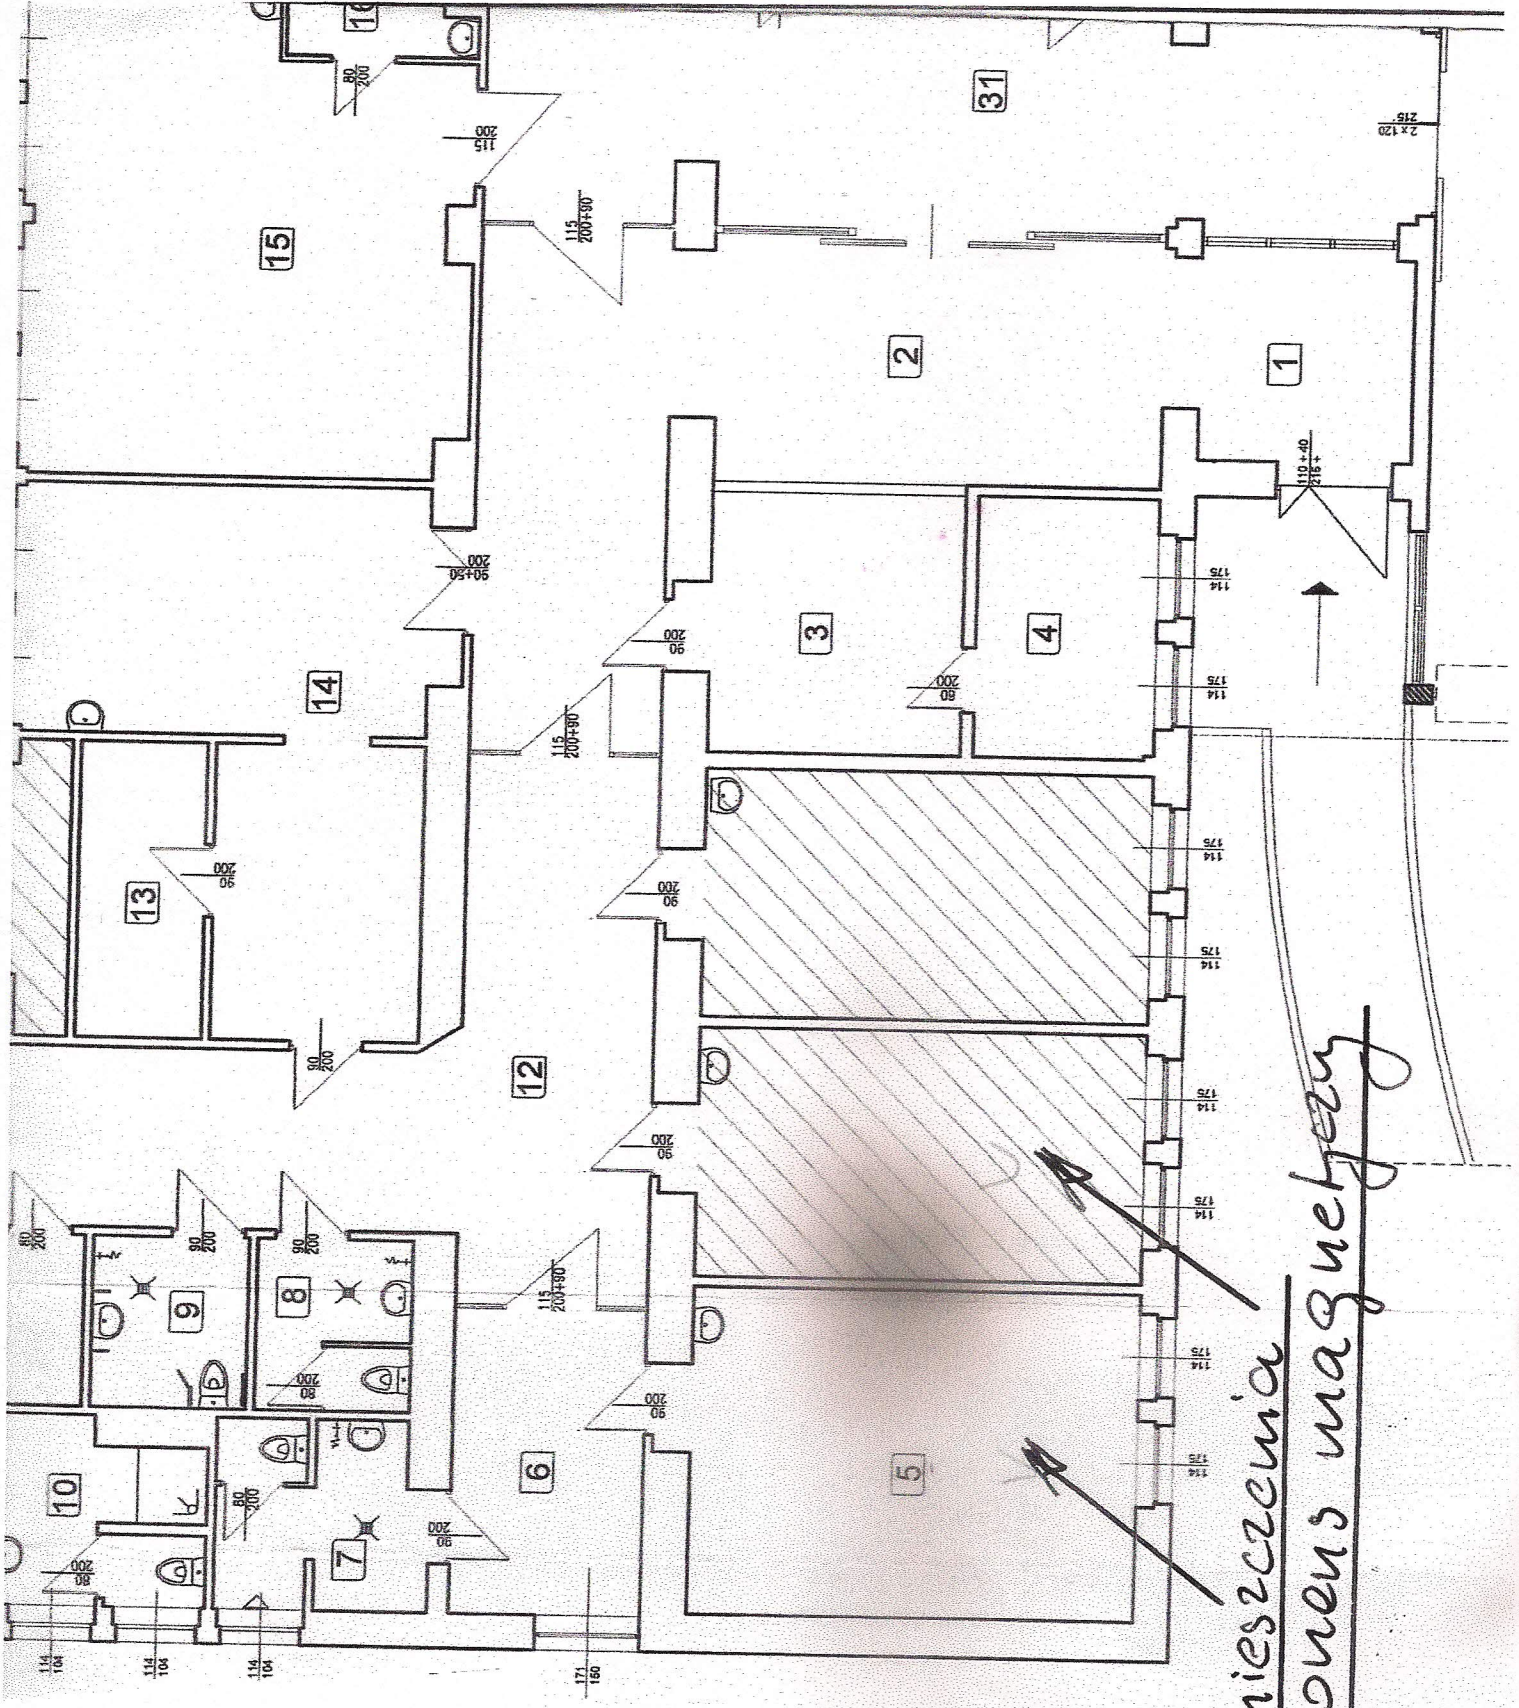

Pomieszczenia  

*Pomieszczenia  

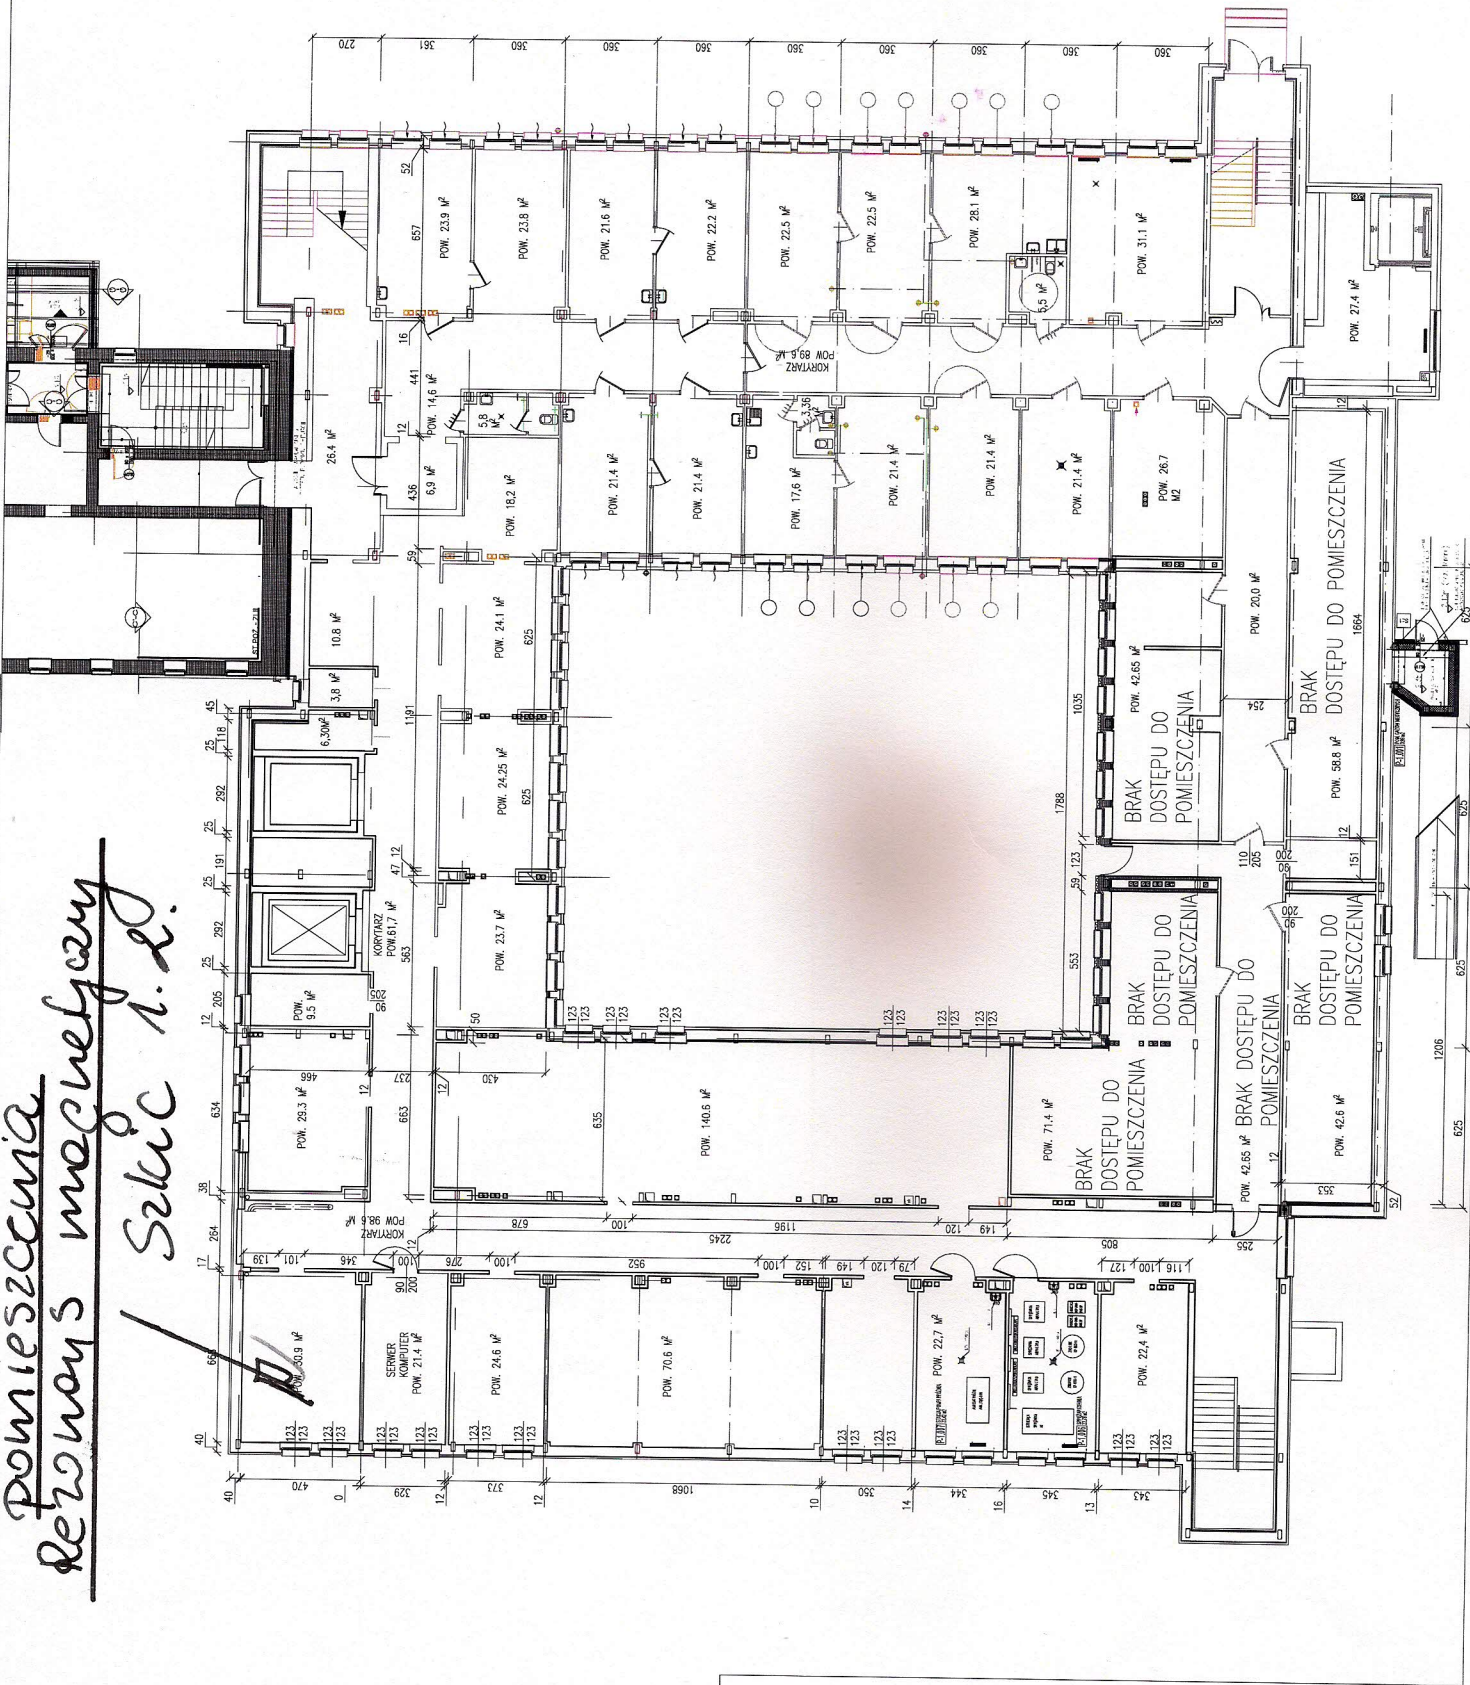


Szczegół 1.3.


-16-

**LEGENDA:**

- SCIANY ISTNIEJĄCE
- SCIANY PROJEKOWANE
- ROZBÓRKI
- POBÓR CIEPŁA I ZIMNEJ WODY
- WENTYLACJA NAWIETNIA
- WENTYLACJA MECHANICZNA WYWIEWNA

ZESTAWIENIE POMIESZCZEŃ		POSIADZKA	POWIERZCHNIA
NR	NAZWA POMIESZCZENIA		
1	STEROWNIA	WYKŁADZINA TARKETT	7,11
2	POMIESZCZENIE BADAŃ	WYKŁADZINA TARKETT	26,53
3	POKÓJ PRZYGOTOWAWCZY	WYKŁADZINA TARKETT	6,69
4	KABINA - PRZEBIERALNIA	WYKŁADZINA TARKETT	2,71
	RAZEM		43,04

ELEMEN	OZNAČZENIE	RODZAJ OSŁONY
ściana	A - B	BLACHA OCLOWANA 1,0 mm Pb, DO WYSOKOSCI MIN. 2,0 m OD POSADZKI
ściana	B - C	BLACHA OCLOWANA 0,5 mm Pb, DO WYSOKOSCI MIN. 2,0 m OD POSADZKI
drzwi	W ŚCIANIE B-C	BLACHA OCLOWANA 1,5 mm Pb
okno kontrolne	W ŚCIANIE C-D	SZCZKA O ENKWALENCIE Pb 1,0 mm
drzwi	W ŚCIANIE D-E	BLACHA OCLOWANA 1,0 mm Pb

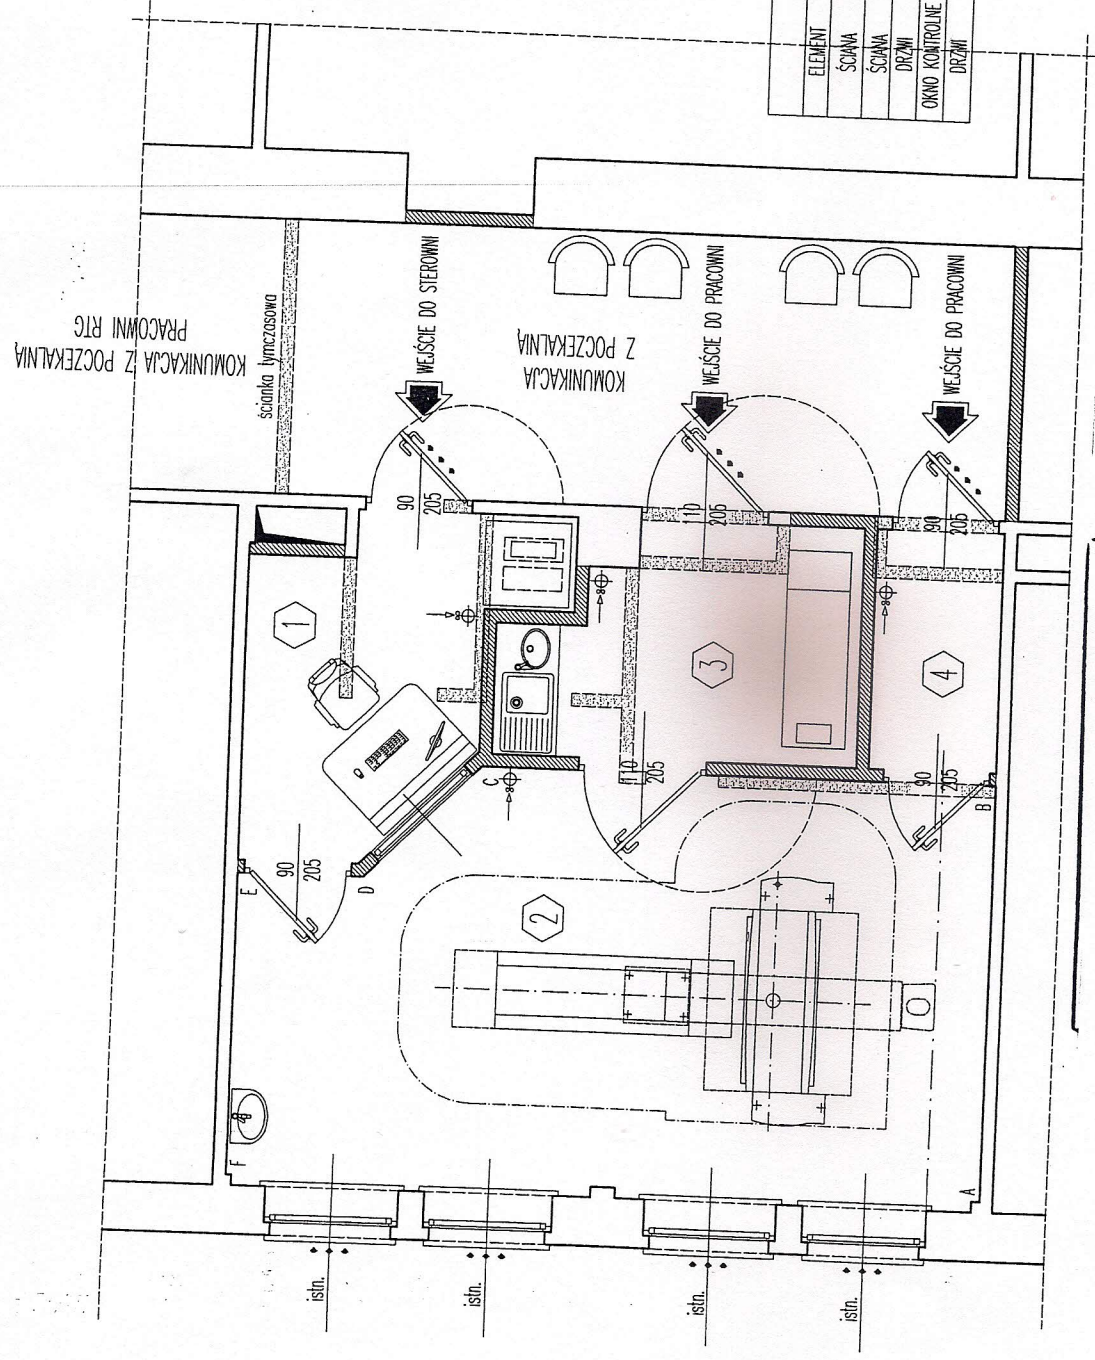

Pomieszczenie dla  
Tomografia komputerowej

Nr rys.	1	Nazwa rysunku	Rzut parteru - technologia
Skala	1:50		
Data	07-2010		
Obekt		Pracownia Tomografii komputerowej	
