



podłączenie urządzeń | podłączenie urządzeń  
I etap realizacji | II etap realizacji

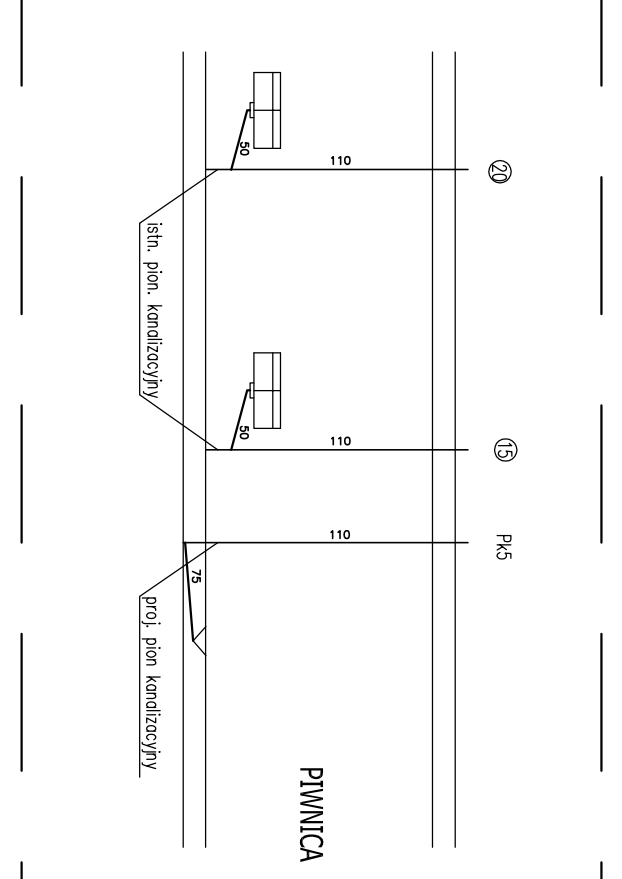

I etap realizacji

W II etapie realizacji należy wykonać wszystkie płony ponad dach budynku.  
Płony wychodzące ponad dach 3 piętra, w części, w której będzie nadbudowa o 4 piętro należy wykonać ponad dach 4 piętra w II etapie realizacji.

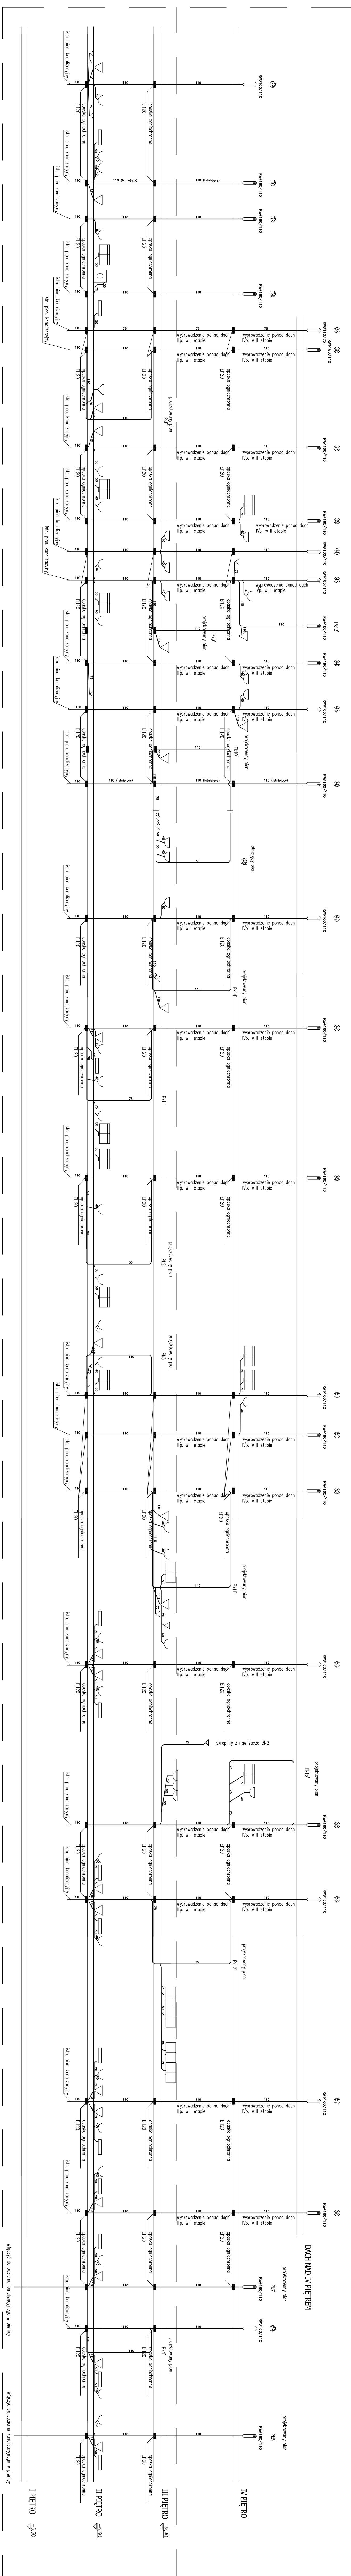

podłączenie urządzeń | podłączenie urządzeń  
I etap realizacji | II etap realizacji


Inwestor/ Adres budowy		SANTANA	
SAMODZIELNY PUBLICZNY ZESPÓŁ OPIEKI ZDROWOTNEJ W KOSZCIE UL. SZPITALNA 7, 64-400 KOSZCIE		RS/M	
PROJEKT WYKONAWCZY		Data opracowania	
Rozumie		2011-08	
KOSZCIE		Szkic	
Projektant		Architekt	
mgr inż. Adam Gajewski		Upr. budowl. 78/86/PW	
Opracował		mgr inż. Adam Gajewski	
mgr inż. Marek Nowakowski		Maksusz Dobrzycki	
Sprawdzał		mgr inż. Babaj Parnet	
Upr. budowl. KJ/0129/PW05/05		Upr. budowl. KJ/0129/PW05/05	
Numer strony		-	