ROZBUDOWA I PRZEBUDOWA POMIESZCZEŃ SPZOZ W KOŚCIANIE
NA ODDZIAŁ CHIRURGII I ORTOPEDII, BLOK OPERACYJNY, STERYLIZATORNIĘ
ORAZ POMIESZCZEŃ POMOCNICZYCH WRAZ Z DOBUDOWĄ SZYBU DŹWIGOWEGO
I NADBUDOWĄ KLATKI SCHODOWEJ

Inwestor/ Adres budowy	Branża SANITARNA
SAMODZIELNY PUBLICZNY ZESPÓŁ OPIEKI ZDROWOTNEJ W KOŚCIANIE UL. SZPITALNA 7, 64-000 KOŚCIAN	Rys.Nr **PW_S_06**
PROJEKT WYKONAWCZY	Data opracowania 2011-06
RZUT 4 PIĘTRA - CENTRALNA STERYLIZATORNIA	Skala 1:100
INSTALACJA WOD-KAN - ETAP II	Arkusz/m2 -

Gł. projektant	mgr inż. arch. Grzegorz Sadowski	Upr.bud.nr 78/86/Pw
Projektant	mgr inż. Adam Gajewski	Upr.bud.nr KUP/0064/POOS/05
Opracował	mgr inż. Adam Gajewski	———
	mgr inż. Marek Nowastowski	———
	Mateusz Dobrzyński	———
Sprawdzający	mgr inż. Błażej Pannert	Upr.bud.nr KUP/0139/POOS/06

SPA Sadowski, Sadowscy
ul. Podlaska 13, 60-623 Poznań
Telefon 048 61-84-84-190
Fax. 048 61-84-84-123
E-Mail: spa@spa-sadowski.pl
Internet: http://www.spa-sadowski.pl

Numer strony

UWAGI:

01. KONSTRUKCJA GŁÓWNA BUDYNKU R120 (NEI).
02. ŚCIANY WEWNĘTRZNE W KLASIE ODPORNOŚCI OGNIOWEJ MIN. EI30 (NEI) .
03. DEKOWNIA KLATEK SCHODOWYCH EI 60.
04. STROPY EI120, EI 60 (NEI)
05. PRZEJŚCIA INSTALACYJNE W ELEMENTACH ODDZIELENIA POŻAROWEGO POWINNY MIEĆ KLASĘ ODPORNOŚCI OGNIOWEJ EI
WYMAGANĄ DLA TYCH ELEMENTÓW.
06. PRZEJŚCIA INSTALACYJNE O ŚREDNICY MIĘKSZEJ NIŻ 0,04m W ŚCIANACH I STROPACH, NIE BĘDĄCYCH ŚCIANAMI ODDZIELENIA
POŻAROWEGO, ALE POSIADAJĄCYCH KLASĘ ODPORNOŚCI OGNIOWEJ CO NAJMNIEJ EI 60 LUB REI 60, A NIE BĘDĄCYCH ELEMENTAMI
ODDZIELENIA PRZECIWPOŻAROWEGO, POWINNY MIEĆ KLASĘ ODPORNOŚCI OGNIOWEJ (EI) TYCH ELEMENTÓW.
OTWARCIE NA 180°.
08. DRZWI DYMOSZCZELNE, PRZY MAŁEJ WYPOSAŻCE W SAMOZAMYKACZE.
09. KONSTRUKCJA WG PROJ. KONSTRUKCJI.
10. INSTALACJE WEDUG PROJEKTÓW BRANŻOWYCH
11. KABINY USTĘPOWE WYPOSAŻONE W SZEC. CO NAJMNIEJ 1,1m ZE ŚCIANKAMI I DRZWIAMI O WYSOKOŚCI min. 2m Z
ZAMONTOWANYMI UMYWALKI, PISUARÓW, MISEK USTĘPOWYCH. GRAZ SZAREK WISZĄCYCH MONTOWANYCH DO ŚCIANY.
12. W ŚCIANACH GIPSOWO-KARTONOWYCH ZASTOSOWAĆ UKRYTE ELEMENTY MONTAŻOWE (WZMOCNIENIA ŚCIAN) DLA
PRZESZANTEK NAD PODUSZKA 0,15m.
13. GRES MARSTW PRZEGRODZ WEWNĘTRZNYCH I ZEWNĘTRZNYCH ZNAJDUJE SIĘ W ZAŁĄCZNIKU NR 2 DO OPISU TECHNICZNEGO.
14. WSZYSTKIE WYMIARY NALEŻY SPRAWDZIĆ NA BUDOWIE

ZASTRZEŻENIA PRAWNE
BIURO PROJEKTOWE NIE ODPOWIADA ZA WYKORZYSTANIE NIEOTWARCZYCH I NIEBEZPIECH WEŚCI PROJEKTU.
WSZYSTKIE RYSUNKI POWINNY BYĆ ROZPATRYWANE RAZEM Z ODPOWIEDNIMI OPRACOWANIAMI BRANŻOWYMI.
MATERIAŁY OPISANE W PROJEKCIE MOŻNA ZAMIENIĆ NA INNE, O ILE GORSZYCH PARAMETRACH TECHNICZNYCH I UŻYTKOWYCH, PO
UZYSKANIU ZGODY PROJEKTANTA.
BIURO PROJEKTOWE ZASTRZEGA SOBIE PRAWO OKAZANIA PRÓBEK MATERIAŁÓW BUDOWLANYCH PRZED WYKONAWCĄ.

LEGENDA

	wodq zimną
	CWU
	CYRKULACJA
	wodq miękką
	wodq demineralizowaną
	zawór 2E dq wqzq 3/4"
	+ zawór antyskazeniowy HA-216 3/4"
	pion kanalizacyjny DN110PP
	ø75PE
	instalacja kanalizacyjna
	instalacja kanalizacyjna pod stropem

LEGENDA

	1 – FILTR MECHANICZNY CINTROPUR NW 50
	2 – ZMIĘKCZACZ DUET 210 MAGNUM
	3 – FILTR WĘGLOWY ETB+TBIO
	4 – DEMINERALIZATOR TMBO 250 OSMOTECH
	5 – DEMINERALIZATOR PROTT TMSO/MB
	6 – MIERNIK PRZEWODNOŚCI Z SONDĄ
	7 – ZBIORNIK MAGAZYNOWY CP 500 + OSPRZĘT
	(dł. 840mm, szer. 700mm, wys. 1060mm
	8 – ZESTAW HYDROFOROWY MCX 200/65 INOX 60
	9 – STERYLIZATOR TV 120

LEGENDA

	PRZEGRODY ISTNIEJĄCE:
	ŚCIANY ISTNIEJĄCE BEZ MODYFIKACJI I ZBUDOWANE
	STROPY ISTNIEJĄCE – PŁYTY KANAŁOWE
	PRZESŁONY ISTN. PRZEZNACZONE DO WYBURZENIA
	ŚCIANY OPOROWO-WIDZOWE

LEGENDA

	ŚCIANY NADZIEMNE SZYBU DŹWIGU – CEGŁA PEŁNA
	ŚCIANY ŻELBETOWE I BETONOWE – BETON KOMÓRKOWY
	ZMUROWANIA W RUNELUCIE ŚCIANACH
	ŚCIANY OPOROWO-WIDZOWE

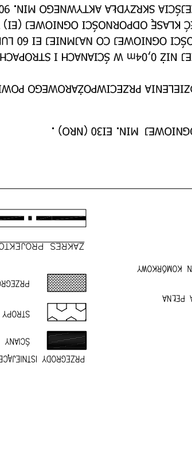

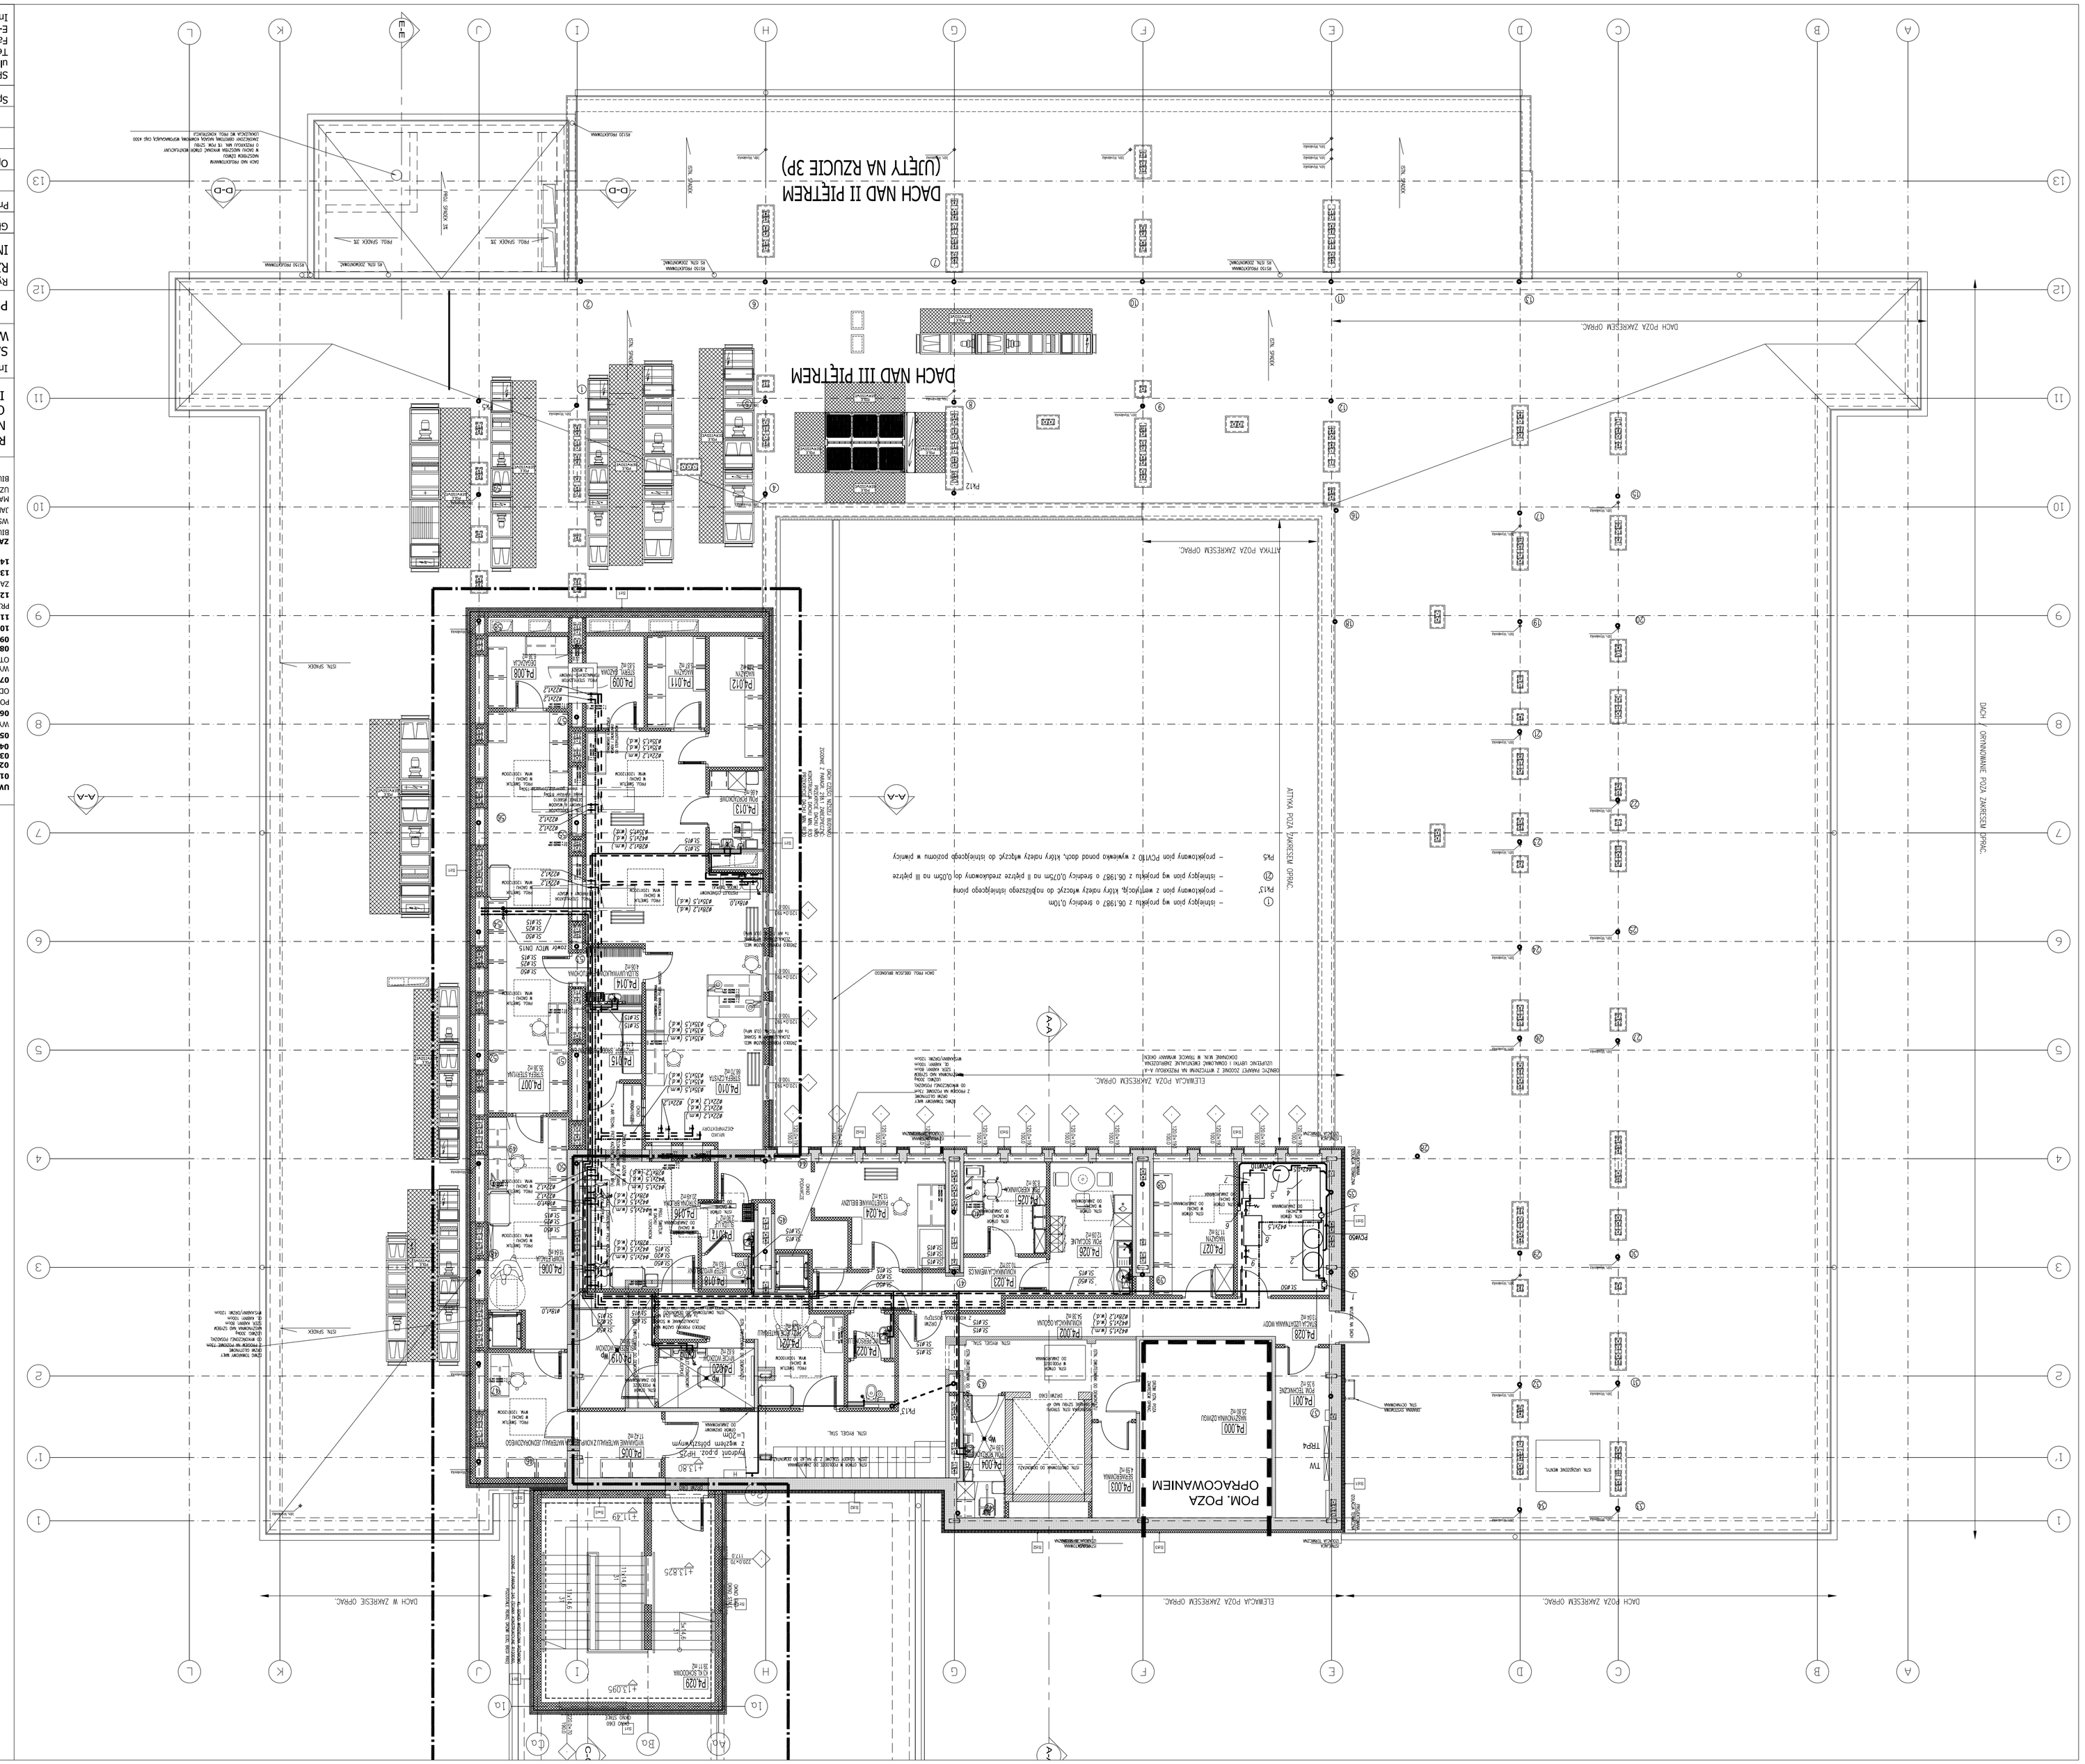
DACH NAD III PIĘTREM
DACH NAD II PIĘTREM (UJĘTY NA RZUCIE 3P)
DACH POZA ZAMIESZ. OPRAC.
DACH W ZAMIESZ. OPRAC.
ELEMENTY POZA ZAMIESZ. OPRAC.
POM. POZA OPRACOWANIEM
PA.001 PRZEDSIONEK 2,00x3,00
